


道 路 台 帳

路線名 西ヶ谷線 路線番号 1718 地名 丸 茂 測量年月 昭和56年 3月 図面番号 1-1

調整年月日 昭和62年 3月31日

平面図

縮尺 千分之一

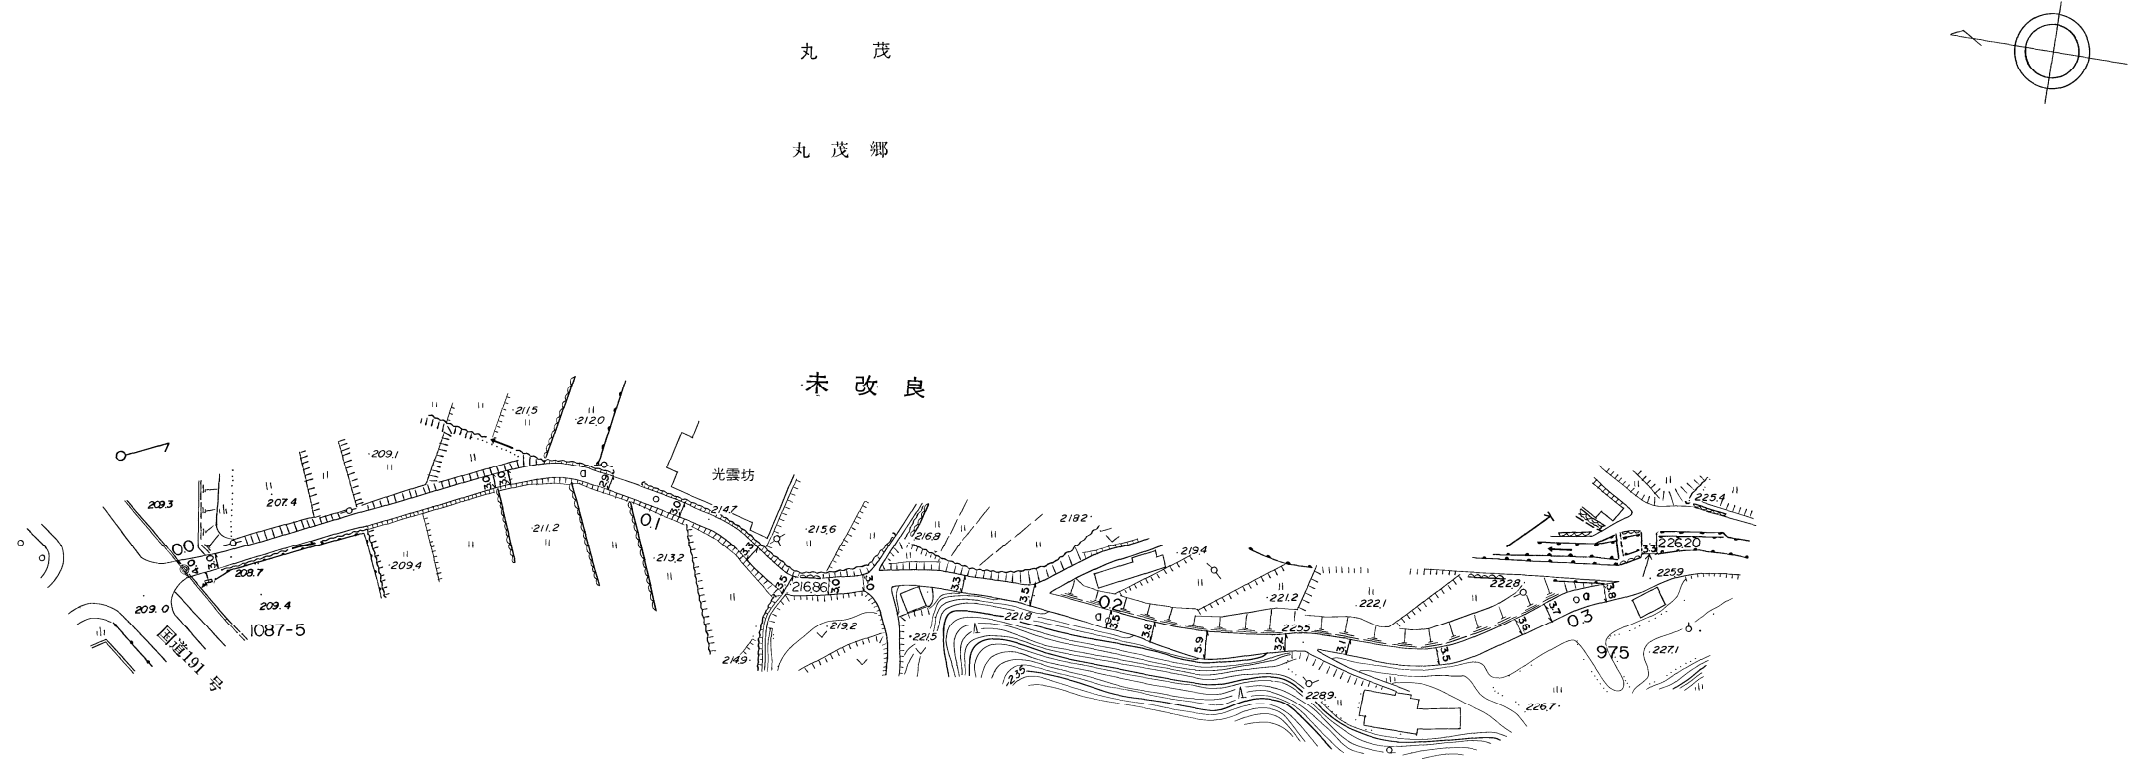

距離	0.0	6.6	9.5	65.7	68.9	89.9	100.0	105.7	122.7	132.6	141.2	148.3	168.9	183.6	200.0	209.4	220.6	236.8	250.0	268.9	286.7	293.5	300.0	306.0	319.3					
曲線				R=45		R=50		R=25		R=68		R=150		R=60		R=55		R=55		R=18										
勾配	3%	3%	206.7	5%	211.1	9%	216.9	10%	221.8	7%	225.5	1%	226.0																	
幅員内訳	車道	4.0	3.0	209.0	3.0	2.0	3.0	2.0	3.3	2.3	3.5	2.5	3.6	2.0	3.0	2.0	3.3	2.3	3.5	2.5	3.5	2.5	3.6	2.6	3.7	2.7	3.8	2.8	3.3	2.3
	道路																													
	歩道																													
	側溝																													
路面種類	a																													
主要工作物																														

美 都 町