



道 路 台 帳

路線名 丸茂中郷線 路線番号 1719 地名 丸茂 測量年月 昭和56年3月 図面番号 2-1

調整年月日 昭和62年3月31日
調製年月日 平成27年3月25日

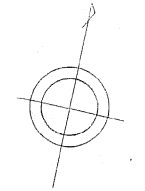

平面図
縮尺 一千分の一

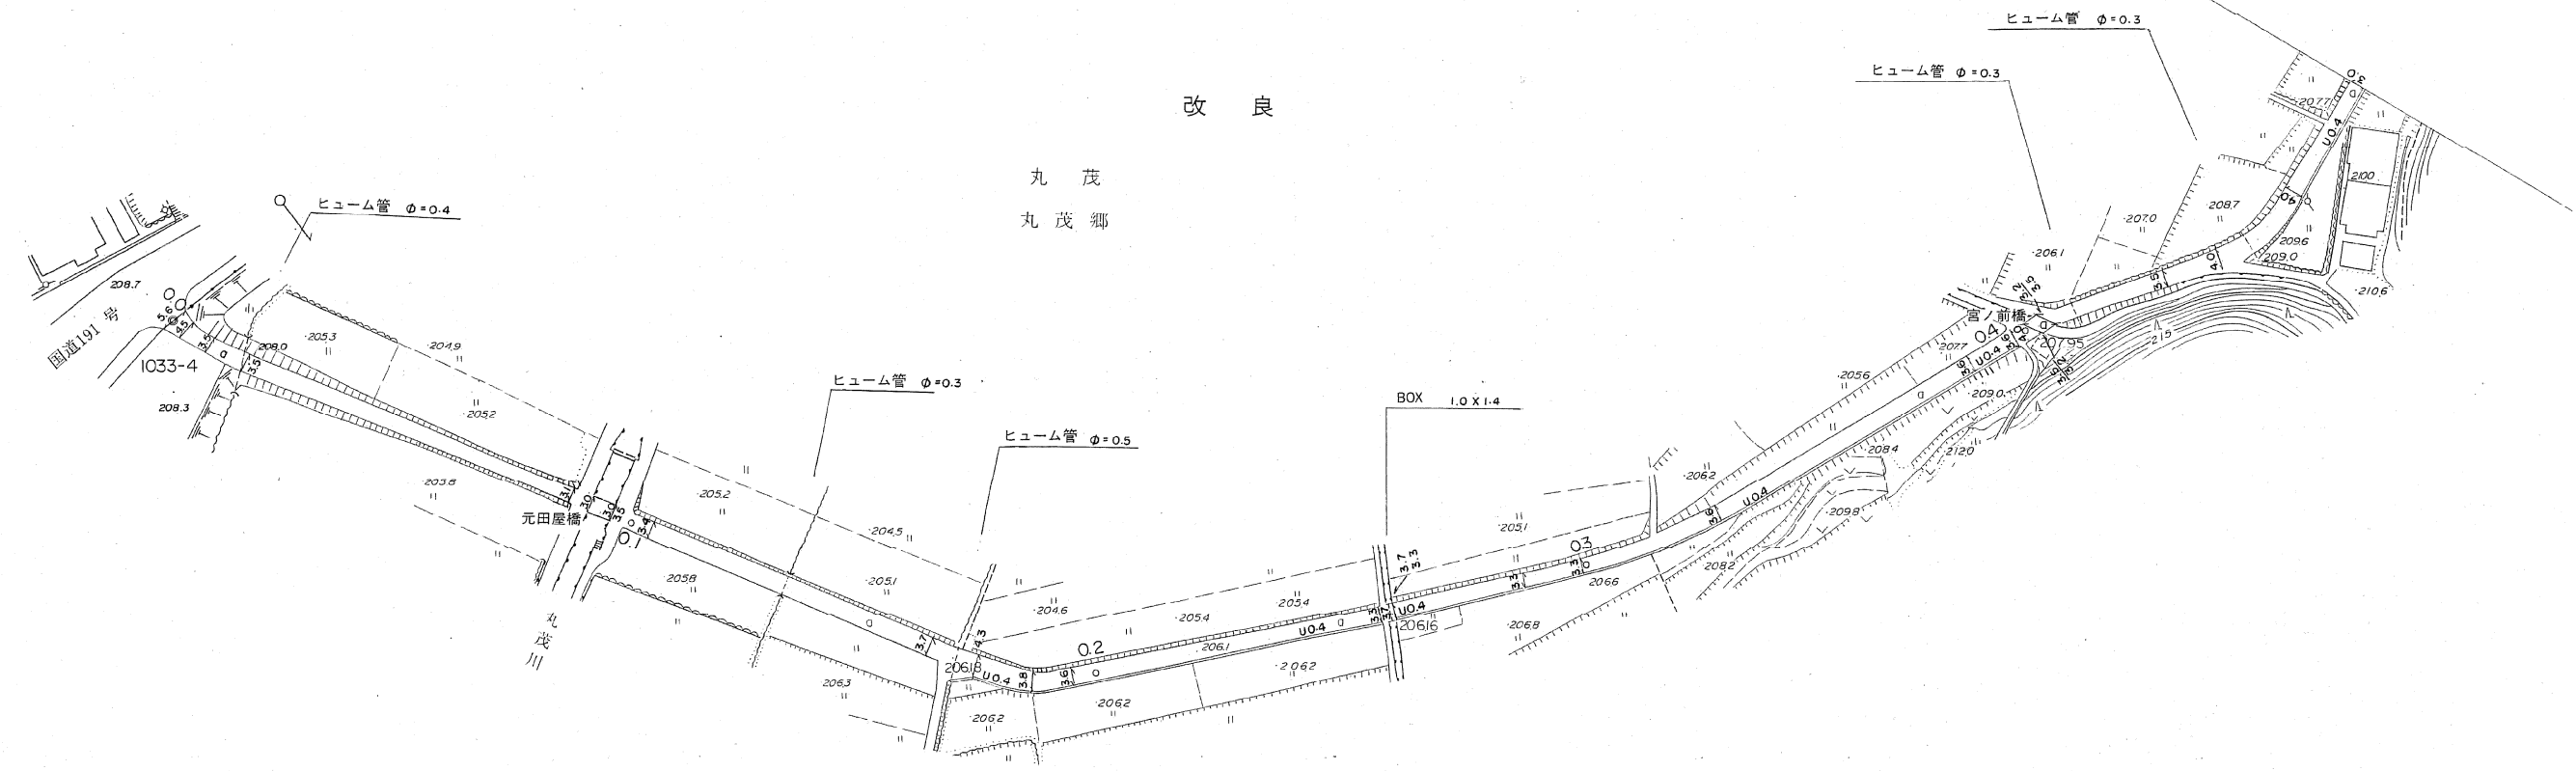

| | | | | | | | | | | | | | | | | | | | | | | | |
|-------|---------------------------|------------|-------------------------------|-------------------|-------|------------|-------------------------|------------|-------------------------|-------------------|-------------------------|------------|-------------------------|-----|-------------|--------------------------|--|-------------------|---|------------|-------|--|--|
| 距離 | 0.0 3.5 9.3 17.4 | | 86.8 91.0 96.6 104.5 | | 133.0 | | 164.5 169.5 174.1 | | 186.8 194.6 200.0 | | 257.2 259.2 260.2 | | 286.8 298.8 300.0 | | 327.8 | | 366.8 366.9 369.8 370.8 404.8 410.8 | | 429.3 440.8 447.6 449.8 461.8 | | 486.8 | | |
| 曲線 | R=70 | | | | | | R=35 | | | | | | R=140 | | | | | | R=30 | | | | |
| 勾配 | 208.7 4% | | 206.4 2% | | 0% | | 206.2 0% | | 0% | | 206.6 1% | | 208.0 4% | | 209.6 4% | | 209.0 2% | | | | | | |
| 幅員内訳 | 車道 | 4.6 3.5 | | 2.1 2.0 2.5 | | 2.7 3.3 | | 2.8 2.6 | | 2.3 2.3 2.3 | | 2.3 2.3 | | 2.6 | | 2.6 2.5 2.5 | | 2.5 3.0 3.0 | | 3.0 2.0 | | | |
| | 道路 | 5.6 4.5 | | 3.1 3.0 3.5 | | 3.7 4.3 | | 3.8 3.6 | | 3.3 3.3 3.3 | | 3.3 3.3 | | 3.6 | | 3.6 4.0 3.2 3.2 | | 5.5 4.0 | | 4.0 3.0 | | | |
| | 歩道 | 2.5 2.5 | | 2.5 2.5 | | 2.4 | | | | | | | | | | | | | | | | | |
| | 側溝 | 2.5 2.5 | | 2.4 | | | | | | | | | | | | | | | | | | | |
| 路面種類 | a | | a | | a | | a | | a | | a | | a | | a | | a | | a | | a | | |
| 主要工作物 | φ=0.4 | | (K) L=5.6 W=3.8(3.0) | | φ=0.3 | | φ=0.5 | | 1.0 X 1.4 | | 1.0 X 1.4 | | L=4.0 W=3.5(3.2) | | φ=0.3 | | φ=0.3 | | | | | | |

美 都 町

