
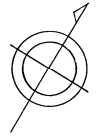


道 路 台 帳

路線名 舟木谷線 路線番号 1722 地名 丸茂 測量年月 平成4年3月 図面番号 3-1

平面図
縮尺 一千分之一

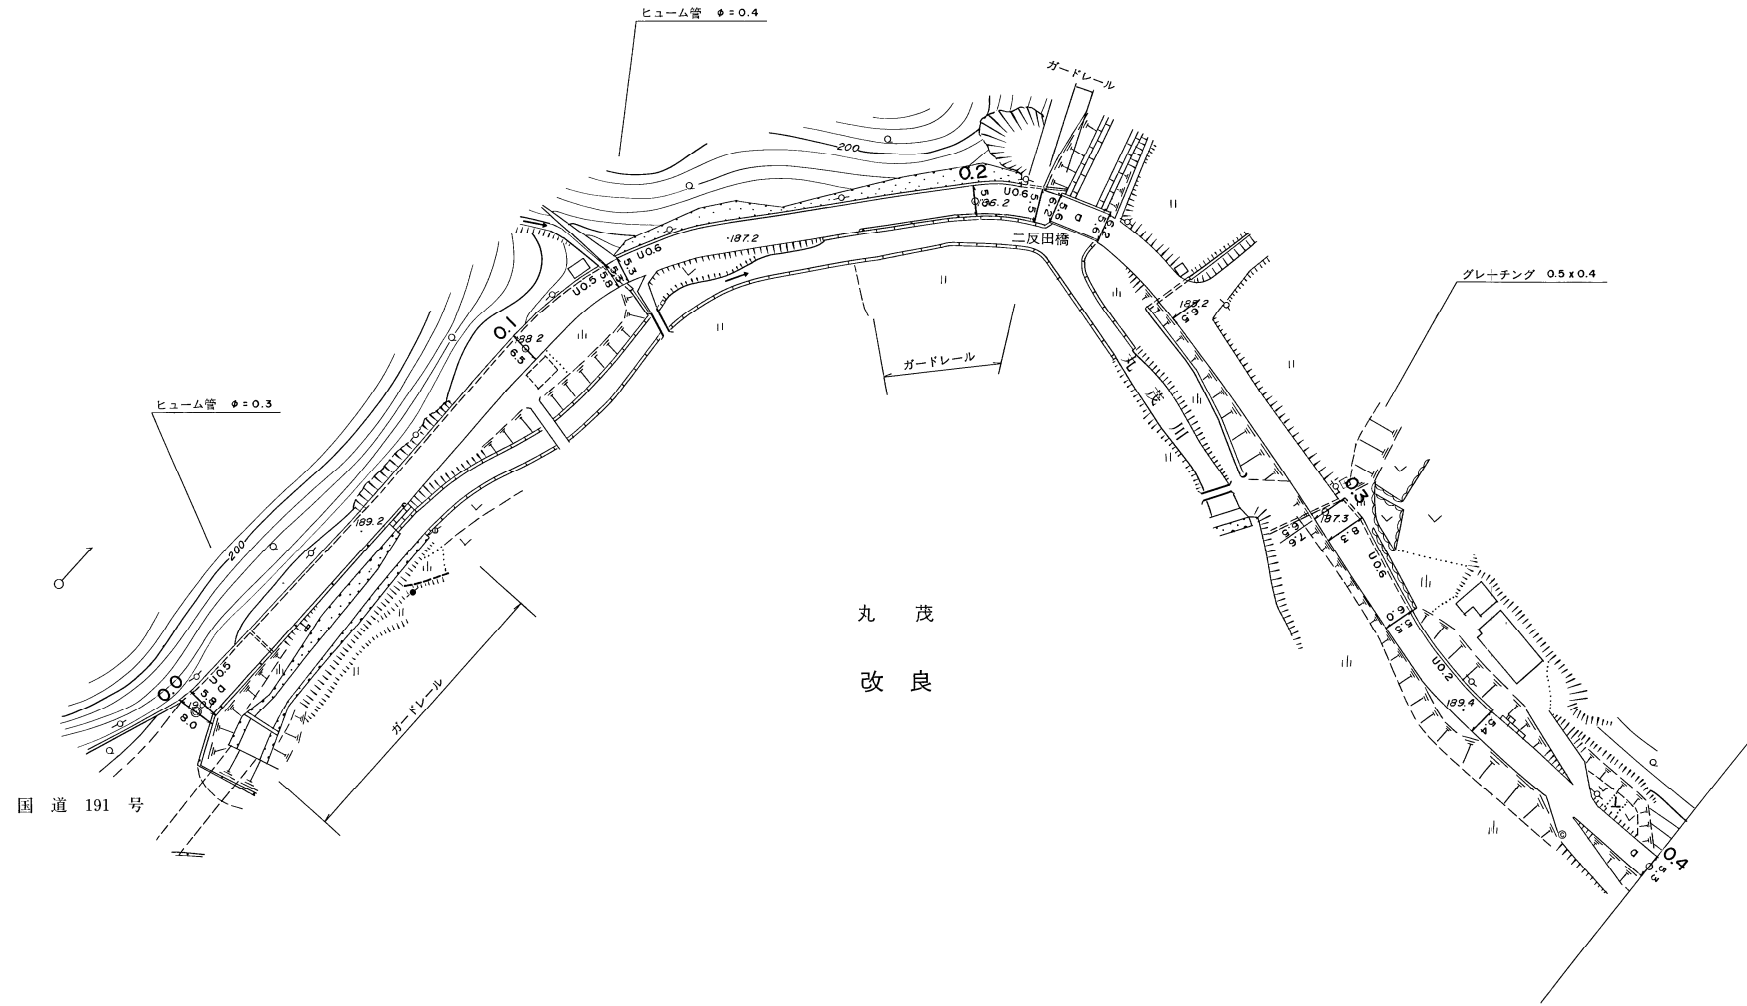

丸 茂
改 良

距離	20.3	17.2	50.0	60.3	100.0	107.0	132.2	136.5	149.5	175.0	194.5	200.0	212.5	216.1	226.7	249.8	298.5	300.0	305.0	326.5	334.5	354.0	361.2	400.0
曲線			R=60			R=50										R=80								
勾配	190.7	3%	189.2	2%	188.2	2%	187.2	2%	186.2	2%	185.2	4%	187.3	4%	189.4	4%	191.4							
幅員内訳	車道	7.0	4.8	5.5	5.5	5.5	4.5	4.5	5.2	5.5	5.5	5.5	7.3	5.0	4.5	4.4	4.3							
	道路	8.8	7.0	6.5	6.5	6.5	5.5	5.5	6.0	6.5	6.5	6.5	7.3	6.5	5.5	5.5	5.3							
	歩道	1.8	2.2	1.0	1.0	1.0	1.0	1.0	1.0	1.0	1.0	1.0	1.0	1.0	1.0	1.0	1.0							
	側溝	1.5	1.5	1.5	1.5	1.5	1.5	1.5	1.5	1.5	1.5	1.5	1.5	1.5	1.5	1.5	1.5							
路面種類	a		a										a											
主要工物	φ0.3 ガードレール		φ0.4 ガードレール			ガードレール (K) L=10.6 W=6.2(5.6)										0.5x0.4 グレーチング								

この地図は、建設省国土地理院長の承認を得て、同院所管の測量標及び測量成果を使用して調製したものである (承認番号) 昭55中公第40号 ワールド航測コンサルタント株式会社調製



美 都 町

道 路 台 帳

路線名 舟木谷線 路線番号 1722 地名 丸茂 測量年月 平成4年3月 図面番号 3-3

調整年月日 平成5年3月31日

平面図
縮尺 一千分之一

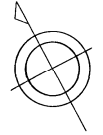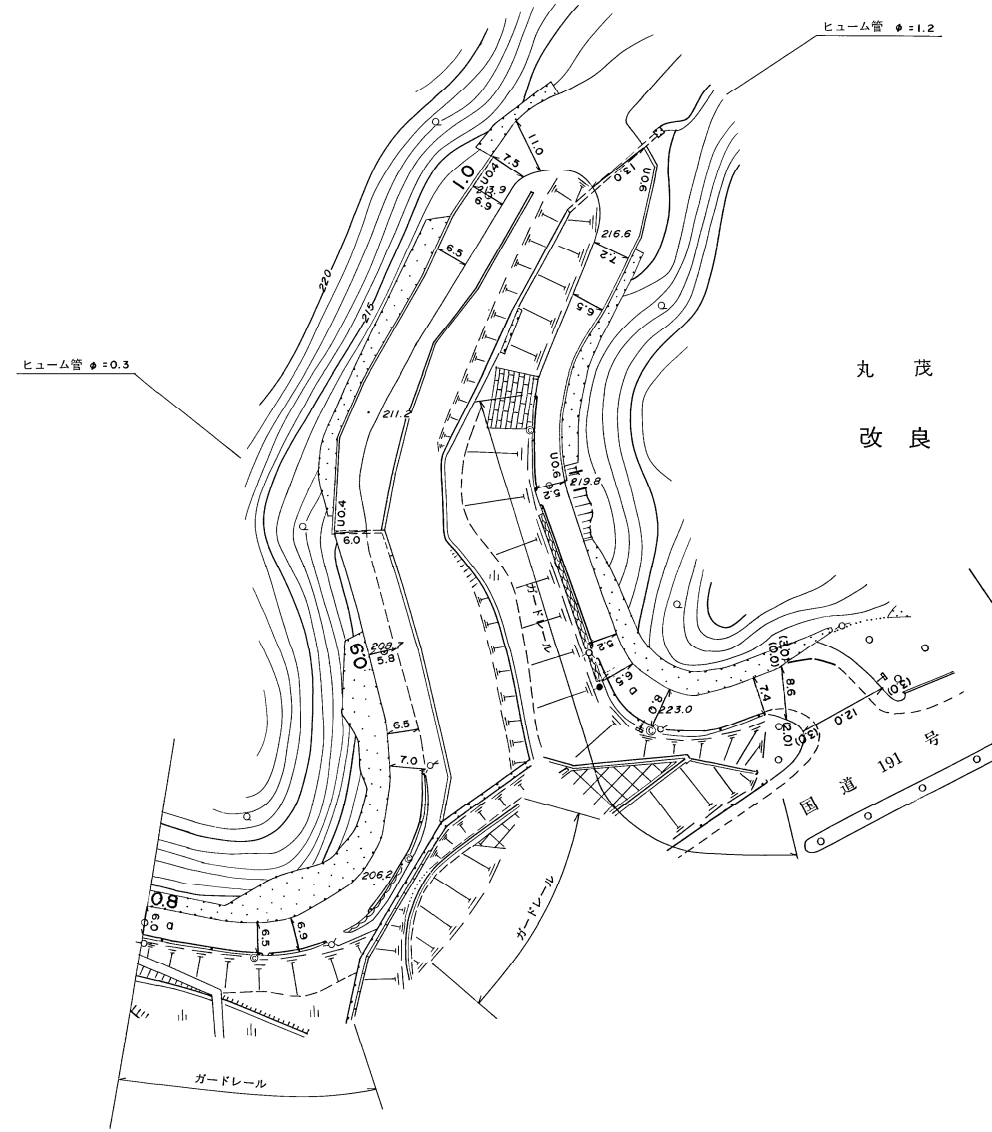

距離	800.0	812.2	823.8	831.8	837.5	846.5	851.2	875.2	882.7	900.0	914.6	925.3	949.5	956.5	985.2	1000.0	1007.5	1013.3	1031.0	1048.3	1060.0	1067.5	1082.7	1100.0	1106.2	1135.0	1140.8	1152.4	1164.8	1173.4	1178.7	1193.0
曲線	R=33		R=45		R=14		R=40		R=16		R=10																					
勾配	203.4	5%	206.2	5%	208.7	5%	211.2	5%	213.9	6%	216.6	6%	219.8	6%	223.0	8%	226.3															
幅員内訳	車道	5.0	5.5	5.9	6.0	5.5	4.8	5.0	5.5	5.9	6.5	10.0	12.0	6.2	4.2	4.2	5.5	7.0	6.4	7.6	11.0											
	道路	6.0	6.5	6.9	7.0	6.5	5.8	6.0	6.5	6.9	7.5	11.0	13.0	7.2	5.2	5.2	6.5	8.0	7.4	10.6	18.0											
	左側溝							0.4			0.4		0.6		0.6																	
	右側溝																															
総幅員																																
路面種類	0		0		0		0		0		0		0		0		0		0		0		0		0		0		0		0	
主要工作物	ガードレール		ガードレール		マンホールφ=0.3		マンホールφ=1.2		ガードレール		ガードレール		ガードレール		ガードレール		ガードレール		ガードレール		ガードレール		ガードレール		ガードレール		ガードレール		ガードレール		ガードレール	

この地図は、建設省国土地理院長の承認を得て、同院所管の測量標及び測量成果を使用して調製したものである (承認番号) 昭55中公第40号

ワールド航測コンサルタント株式会社調製

美 都 町