


# 道 路 台 帳

路線名 光雲坊鷹迫線      路線番号 1724      地名 丸 茂      測量年月 昭和60年4月      図面番号 3-1

平面図

縮尺 一千分之一

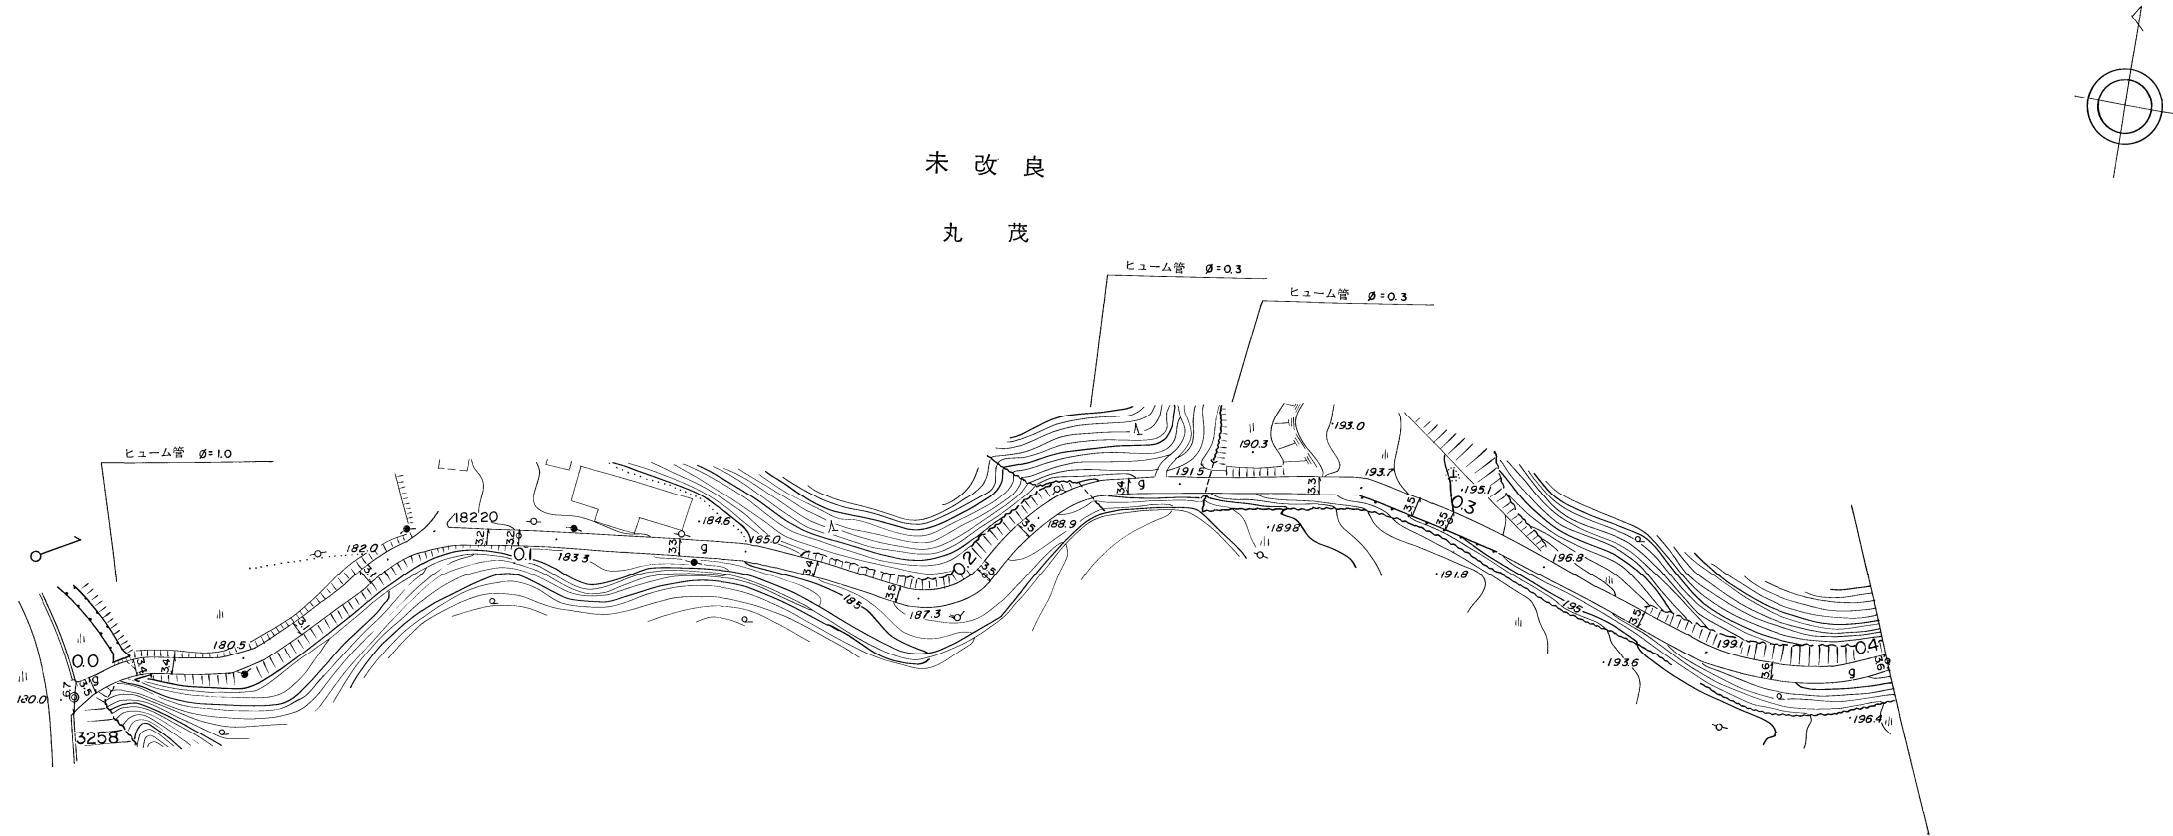

距離	0.0, 4.7, 13.8, 20.9, 35.4, 50.4, 67.9, 73.5, 93.5, 100.0, 108.0, 133.1, 146.7, 161.0, 179.0, 183.4, 200.0, 211.2, 215.2, 226.7, 233.5, 244.0, 250.0, 272.6, 281.2, 292.8, 300.0, 321.5, 343.9, 358.9, 374.0, 400.0																				
曲線	R=22, R=30, R=30, R=70, R=17, R=28, R=35, R=55																				
勾配	180.0, 2%, 180.5, 4%, 182.0, 18%, 186.3, 8%, 185.0, 6%, 187.3, 5%, 188.9, 9%, 191.5, 6%, 193.7, 8%, 196.8, 6%, 199.1, 5%, 201.2																				
幅員内訳	車道	6.7+5.7, 3.5+2.5, 3.4+2.4, 3.4+2.4, 3.1+2.1, 3.1+2.1, 3.2+2.2, 3.2+2.2, 3.3+2.3, 3.4+2.4, 3.5+2.5, 3.5+2.5, 3.5+2.5, 3.4+2.4, 3.3+2.3, 3.5+2.5, 3.5+2.5, 3.4+2.4, 3.3+2.3, 3.5+2.5, 3.5+2.5, 3.4+2.4, 3.3+2.3, 3.6+2.6, 3.6+2.6																			
	道路																				
	歩道																				
	側溝																				
	総幅員																				
路面種類	g, g, g																				
主要工作物	φ=1.0, φ=0.3, φ=0.3																				


美 都 町

# 道 路 台 帳

路線名 光雲坊鷹迫線      路線番号 1724      地名 丸 茂      測量年月 昭和60年4月      図面番号 3-2

平面図

縮尺 一千分之一

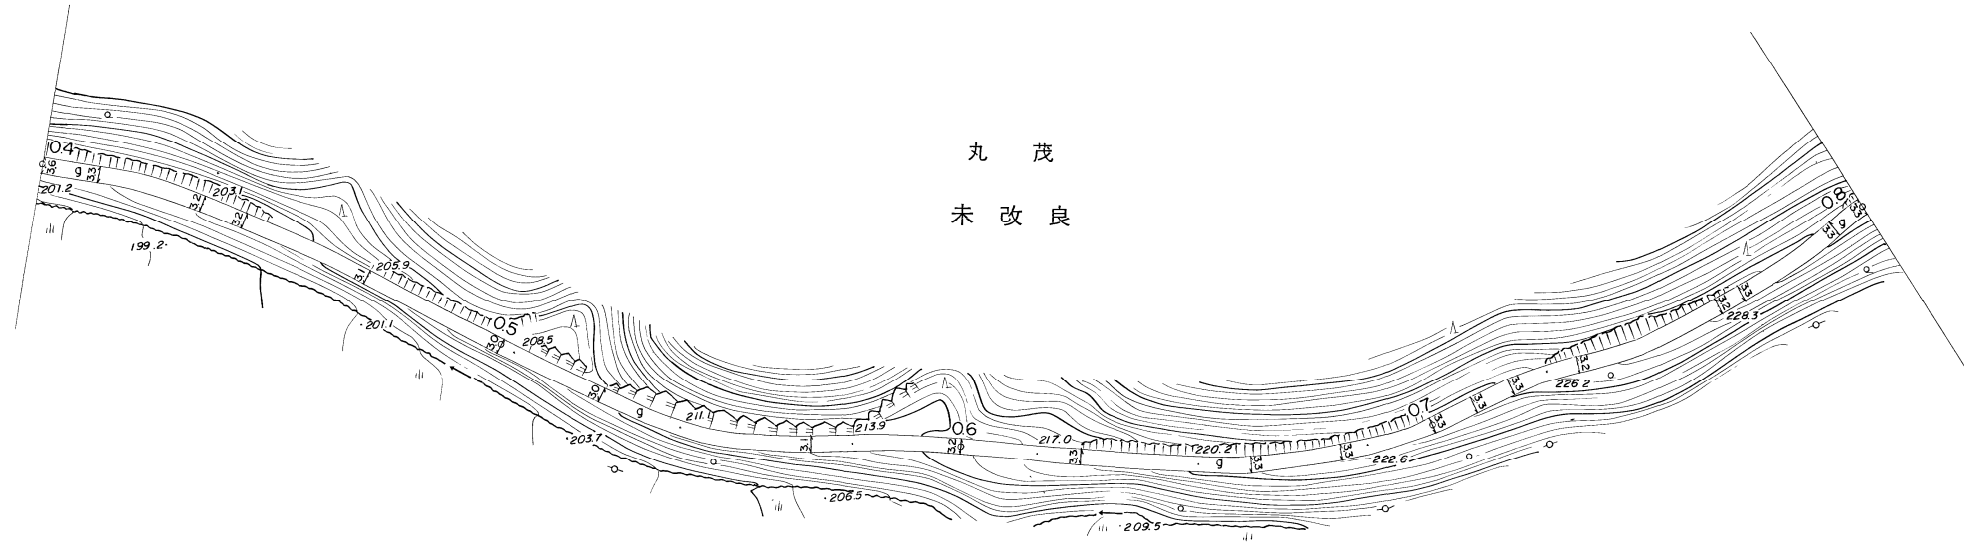



距離	4000	4115	4332	4443	4693	5000	5030	5227	5402	5685	5781	6000	6160	6250	6495	6605	6794	6848	7000	7093	7179	7261	7320	7640	7692	7929	8000		
曲線		R=65		R=180				R=75		R=120			R=150		R=100		R=45		R=70		R=55		R=60						
勾配		6%		8%		8%		7%		7%		8%		10%		7%		9%		5%		9%		23.15					
幅員内訳	車道	3.6	3.3	3.2	3.2	3.1	3.0	3.0	3.1	3.1	3.2	3.3	3.3	3.3	3.3	3.3	3.3	3.3	3.3	3.2	3.3	3.3	3.3	3.2	3.3	3.3	3.3		
	道路	2.6	2.3	2.2	2.2	2.1	2.0	2.0	2.1	2.1	2.2	2.3	2.3	2.3	2.3	2.3	2.3	2.3	2.3	2.2	2.3	2.3	2.3	2.2	2.3	2.3	2.3		
	歩道																												
	側溝																												
	総幅員																												
路面種類	9																												
主要工作物																													

美 都 町

# 道 路 台 帳

路線名	光雲坊鷹迫線	路線番号	1724	地名	丸茂	測量年月	昭和60年4月	図面番号	3-3
-----	--------	------	------	----	----	------	---------	------	-----

平面図  
縮尺 一千分之一

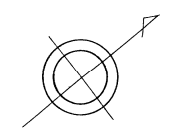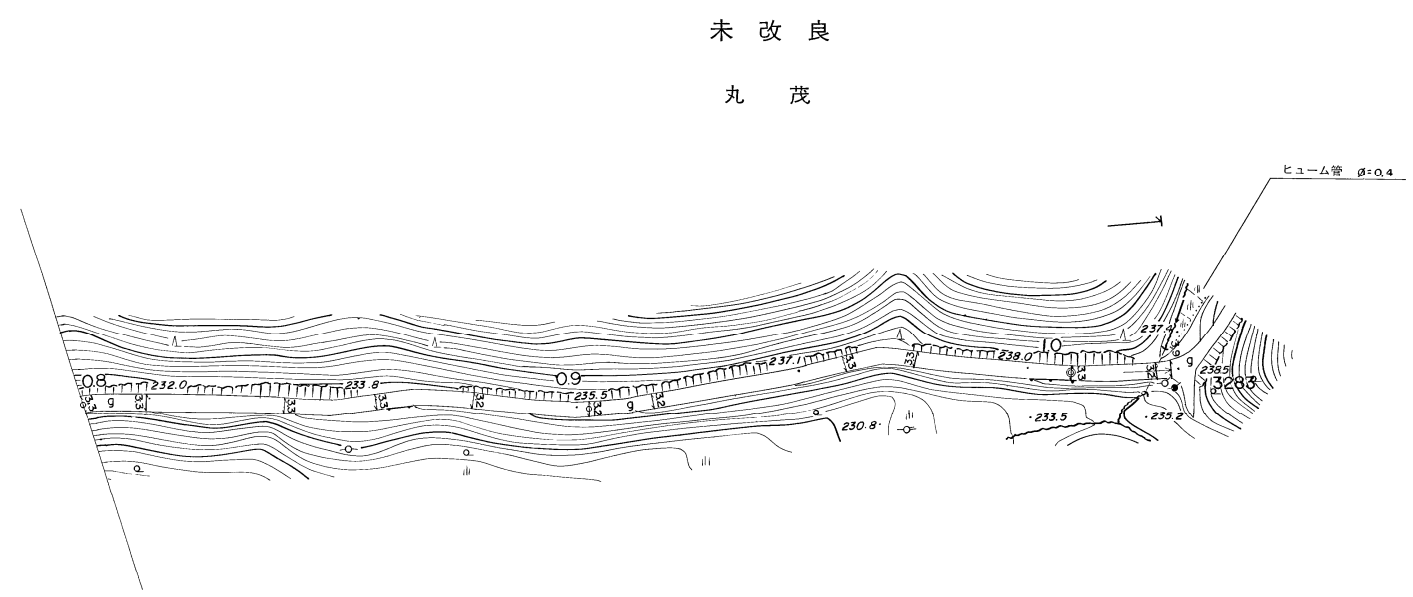

距離		8000	8128	8563	8555	8753	9000	9130	9439	9536	9677	9910	10000	10175	10205
曲線		R=60		R=40	R=45		R=75			R=22		R=150			
勾配		231.5	232.0	233.8	233.8	235.5	237.1	238.0	238.5	238.5	238.5	238.5	238.5	238.5	238.5
幅員内訳	車道	2.3	2.3	2.3	2.3	2.2	2.2	2.2	2.3	2.3	2.3	2.3	2.2	2.2	2.2
	道路	3.3	3.3	3.3	3.3	3.2	3.2	3.2	3.3	3.3	3.3	3.3	3.2	3.2	3.2
	歩道左														
	歩道右														
	側溝														
総幅員															
路面種類		9					9								
主要工作物													9	9-0.4	

美 都 町

「この地図は、建設省国土院院長の承認を得て、同院所管の測量標及び測量成果を使用して調製したものである。(承認番号) 昭55中公第40号」  
ワールド航空事業株式会社調製