



道 路 台 帳

路線名	河内谷線	路線番号	1725	地名	丸茂	測量年月	平成5年3月	図面番号	1-1
-----	------	------	------	----	----	------	--------	------	-----

調整年月日	平成5年3月31日
調整年月日	平成11年3月

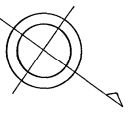

平面図
縮尺 一千分の一

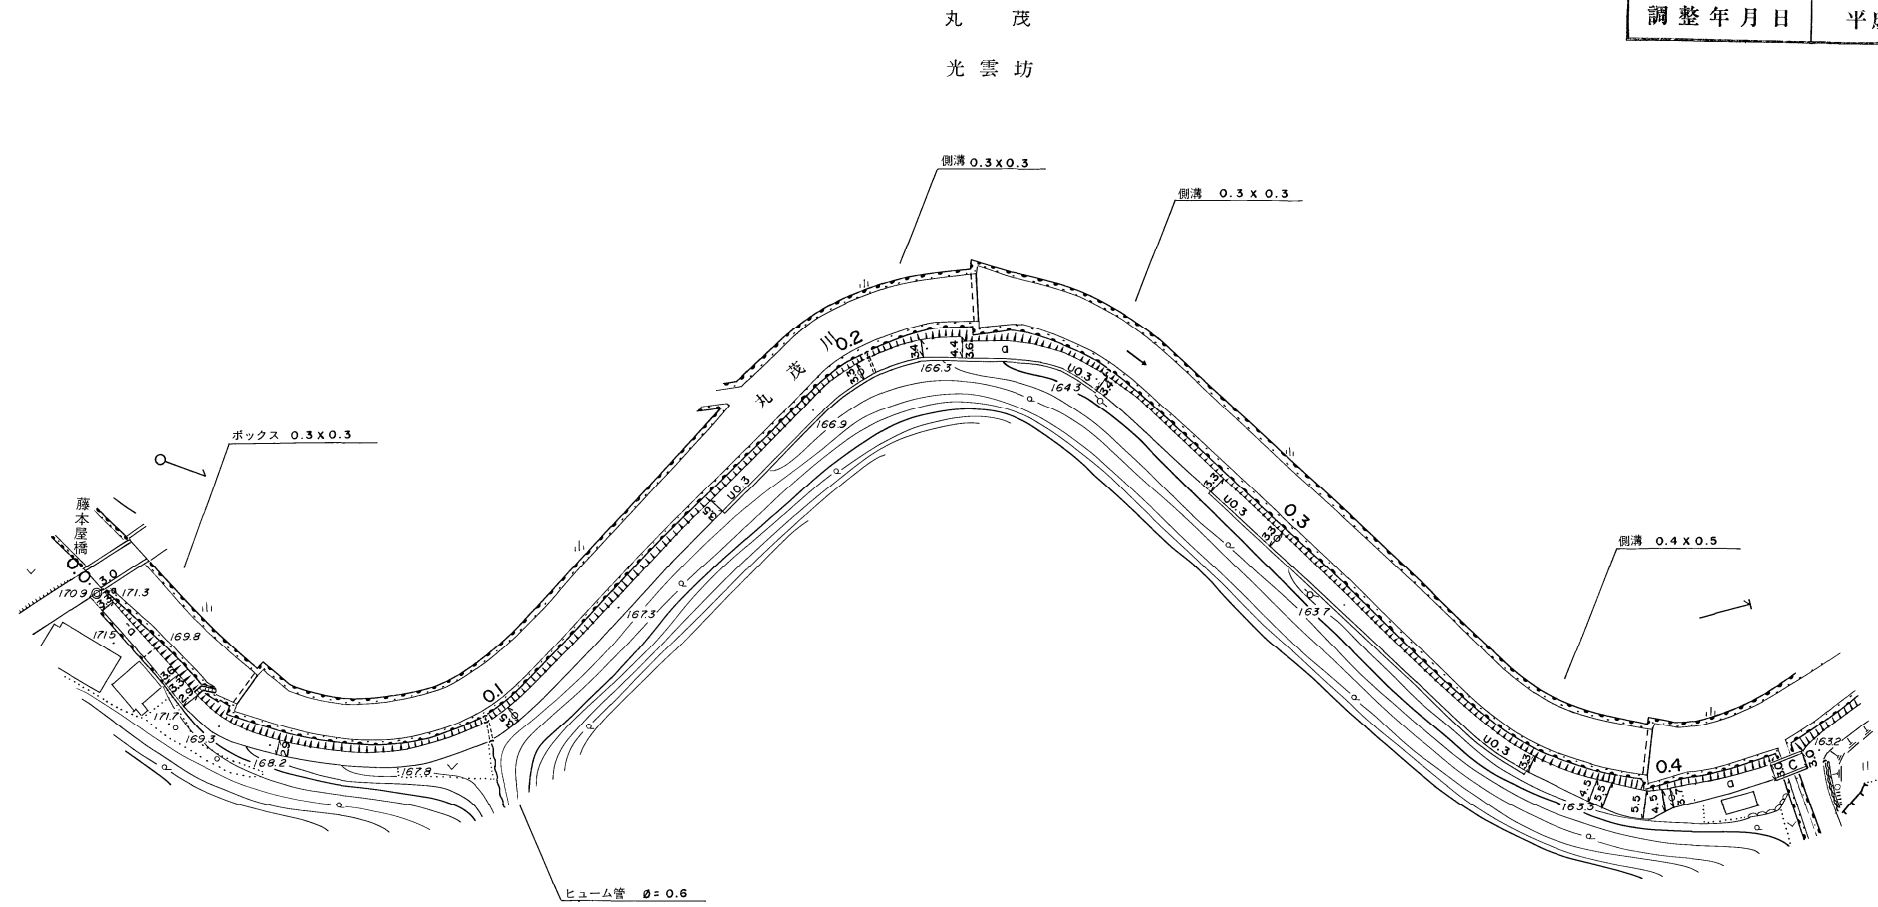

距離	0.0 3.7	23.7 29.5	50.0	94.0 100.0	159.5	193.8 200.0 202.7	213.5 221.8 228.5	252.4	283.9	300.0	359.0 369.8	383.6 386.6	394.6 398.5 400.0	406.5	421.5 428.4
曲線	R=35 R=50 R=40 R=35 R=50														
勾配	170.9 / 171.3 7% 166.2 1% 167.8 1% 166.3 6% 164.3 1% 163.3 0% 163.2														
幅員内訳	車道	3.0-2.0 3.3-2.3 3.3-2.3 2.9-1.9 2.9-1.9 3.5-2.5 3.3-2.3 3.4-2.4 3.6-2.6 3.4-2.4 3.3-2.3 3.3-2.3 4.5-3.5 4.5-4.5 5.5-4.5 3.9-2.9 3.0-2.0													
	歩道	左 右 左 右 左 右 左 右 左 右 左 右 左 右 左 右													
	側溝	左 右 左 右 左 右 左 右 左 右 左 右 左 右 左 右													
	総幅員	10.3 10.3 10.3 10.3 10.3 10.3 10.3 10.3 10.3 10.3 10.3 10.3 10.3 10.3 10.3 10.3													
路面種類	1 a a a a a a a a a a a a a a														
主要工作物	<div style="display: flex; justify-content: space-around; align-items: center;"> <div style="text-align: center;"> <p>0.3x0.3</p> </div> <div style="text-align: center;"> <p>Ø=0.6</p> </div> <div style="text-align: center;"> <p>0.3x0.3</p> </div> <div style="text-align: center;"> <p>0.3x0.3</p> </div> <div style="text-align: center;"> <p>0.4x0.5</p> </div> <div style="text-align: center;"> <p>L=6.9 W=3.0(3.6)</p> </div> </div>														

美 都 町