
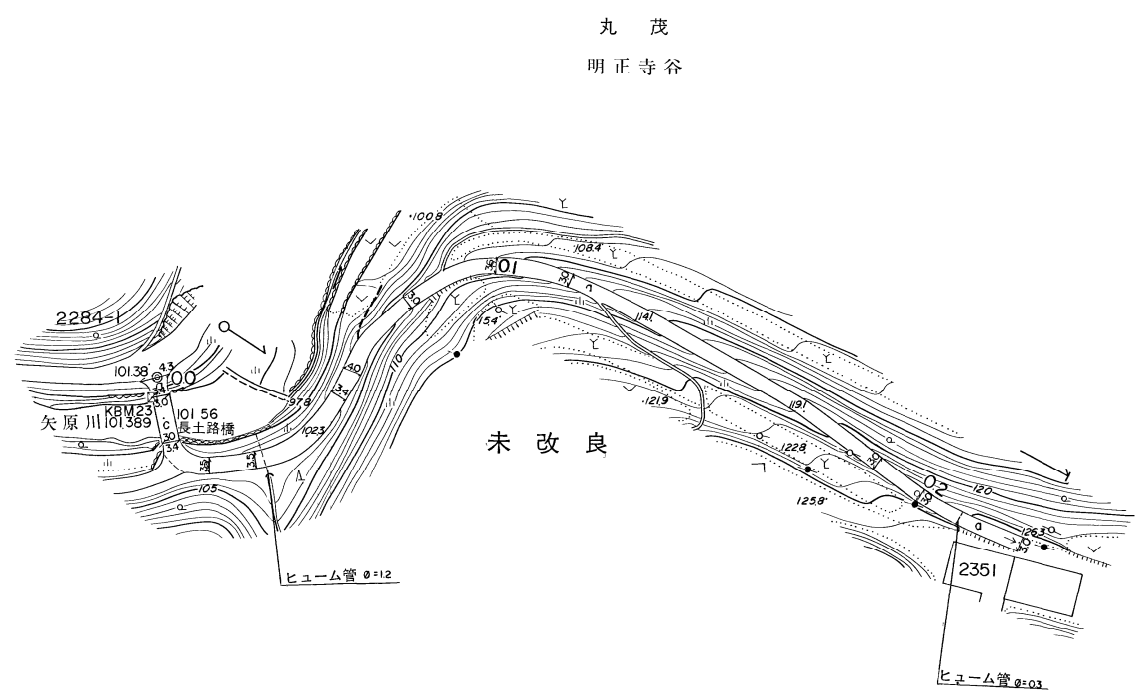


道 路 台 帳


路線名	明正寺谷東線	路線番号	1728	地名	丸茂	測量年月	昭和56年3月	図面番号	1-1
-----	--------	------	------	----	----	------	---------	------	-----

平面図

縮尺一千分之一

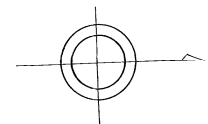

距離		0.0	3.8	13.6	22.9	32.6	34.6	55.4	61.4	79.4	84.9	100.0	116.2	189.2	200.0	209.0	223.0
曲線				R=8		R=22		R=40		R=40						R=100	
勾配		0.7%	0.5%	0%	10.1%	4%		10.3%		13.7%		10.9%		15.7%		13.7%	12.5%
幅員内訳	車道	3.3	2.4	2.4	2.4	2.5	2.5	2.4	3.0	2.0	2.0	2.6	2.0	2.0	2.0	2.0	2.0
	道路	4.3	3.0	3.0	3.4	3.4	3.4	4.0	4.0	3.0	3.0	3.6	3.0	3.0	3.0	3.0	3.0
	歩道																
	側溝																
路面種類																	
主要工作物																	

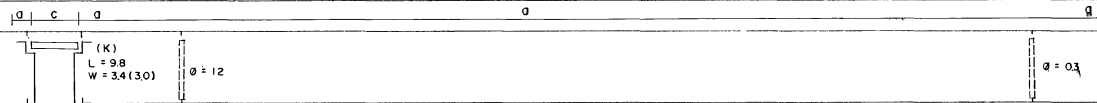

美 都 町