


道 路 台 帳

路線名	尼子谷線	路線番号	1731	地名	久原	測量年月	昭和56年3月	図面番号	4-1
-----	------	------	------	----	----	------	---------	------	-----

調整年月日 平成11年3月

平面図
縮尺 千分之一

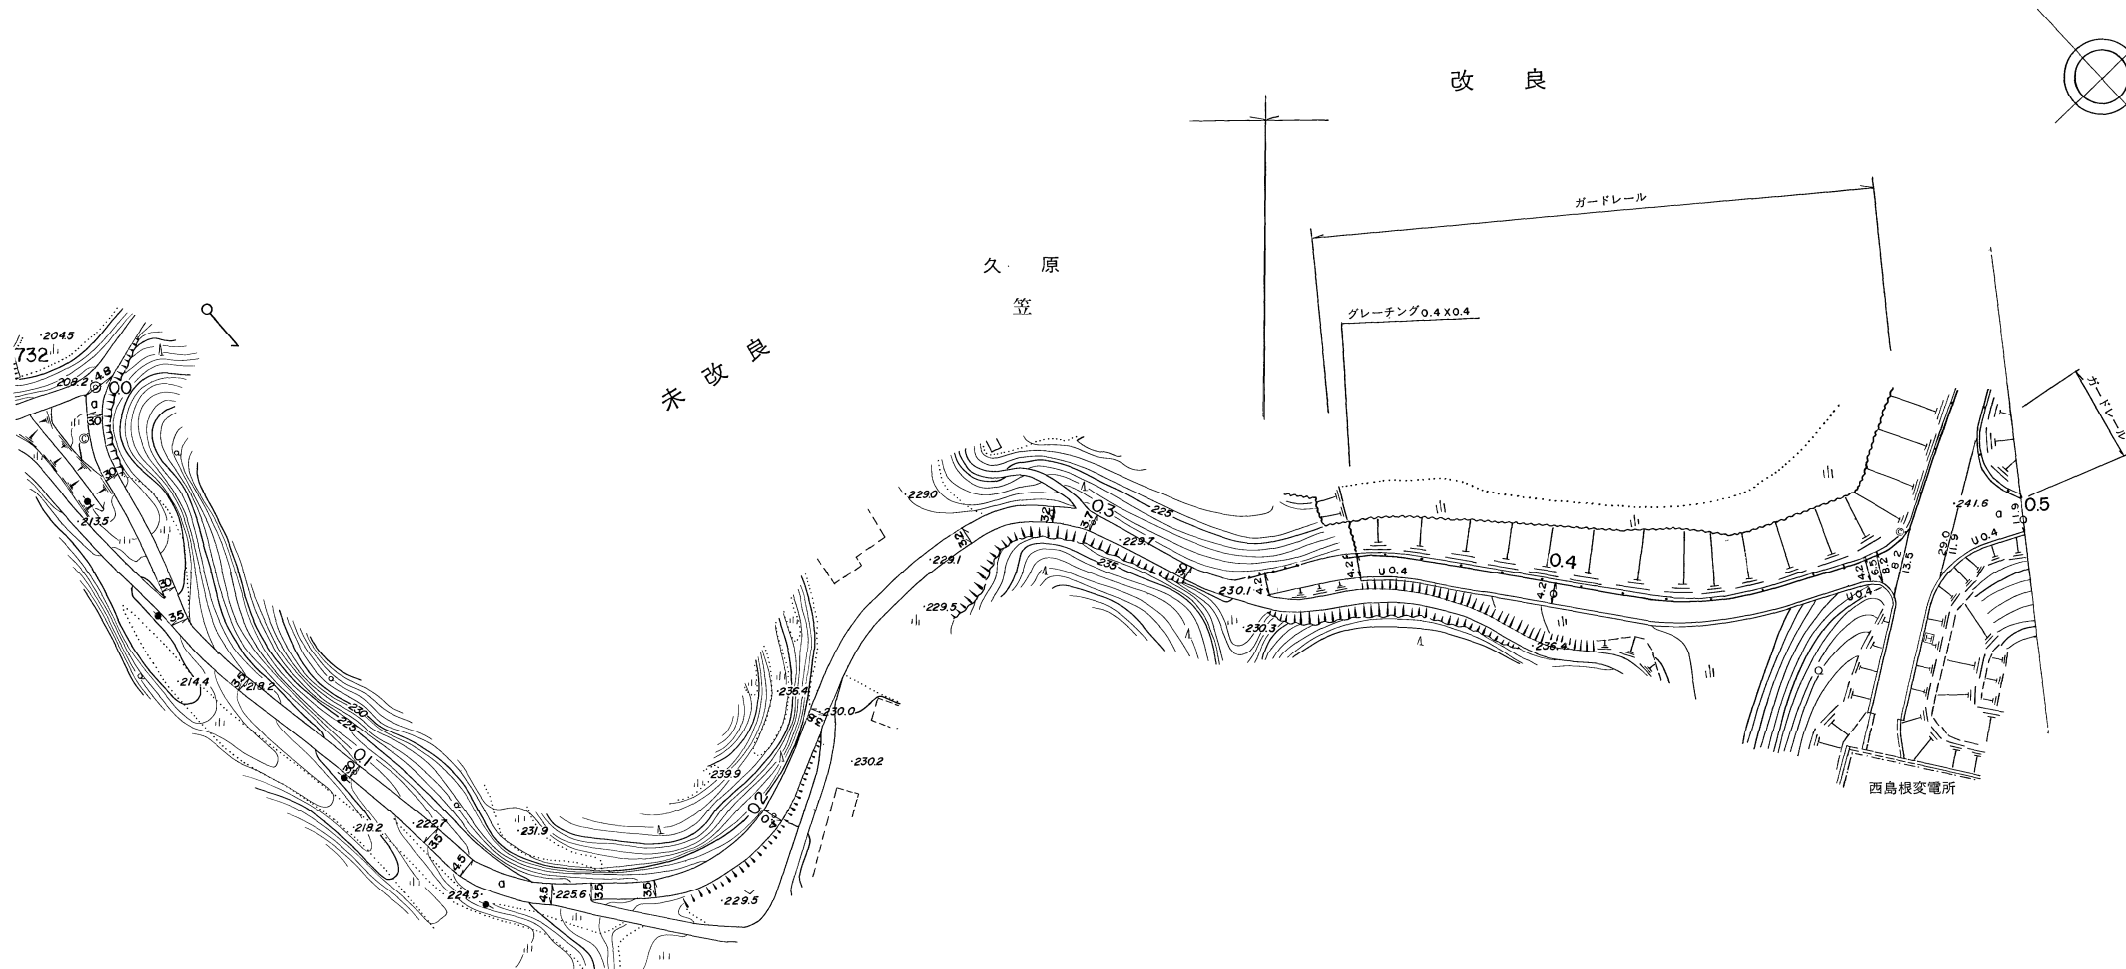

距離	0.0	5.7	20.4	45.7	52.9	71.1	100.0	120.4	130.2	148.5	155.5	156.8	170.1	200.0	223.3	255.4	263.1	272.3	291.8	300.0	321.8	339.5	350.0	356.0	359.0	373.0	400.0	409.0	445.0	466.0	468.5	474.0	484.0	500.0		
曲線			R=30	R=120				R=40		R=30				R=60		R=28					R=24			R=55							R=70					
勾配				14%				10%					6%		2%												5%									
幅員内訳	車道	4.8	3.8	3.0	2.0	3.0	2.0	3.5	2.5	3.5	2.5	3.5	2.5	3.5	2.5	4.0	3.0	3.8	2.8	3.2	2.2	3.2	2.2	3.7	2.7	3.0	2.0	4.2	3.2	4.2	3.2	4.2	3.2	4.2	3.2	
	歩道左																																			
	歩道右																																			
	側溝左																																			
	側溝右																																			
総幅員																																				
路面種類																																				
主要工作物																																				


美 都 町

道 路 台 帳

路線名 尼子谷線 路線番号 1731 地名 久原 測量年月 昭和56年3月 図面番号 4-2

調整年月日 平成11年3月

平面図
縮尺 一千分之一

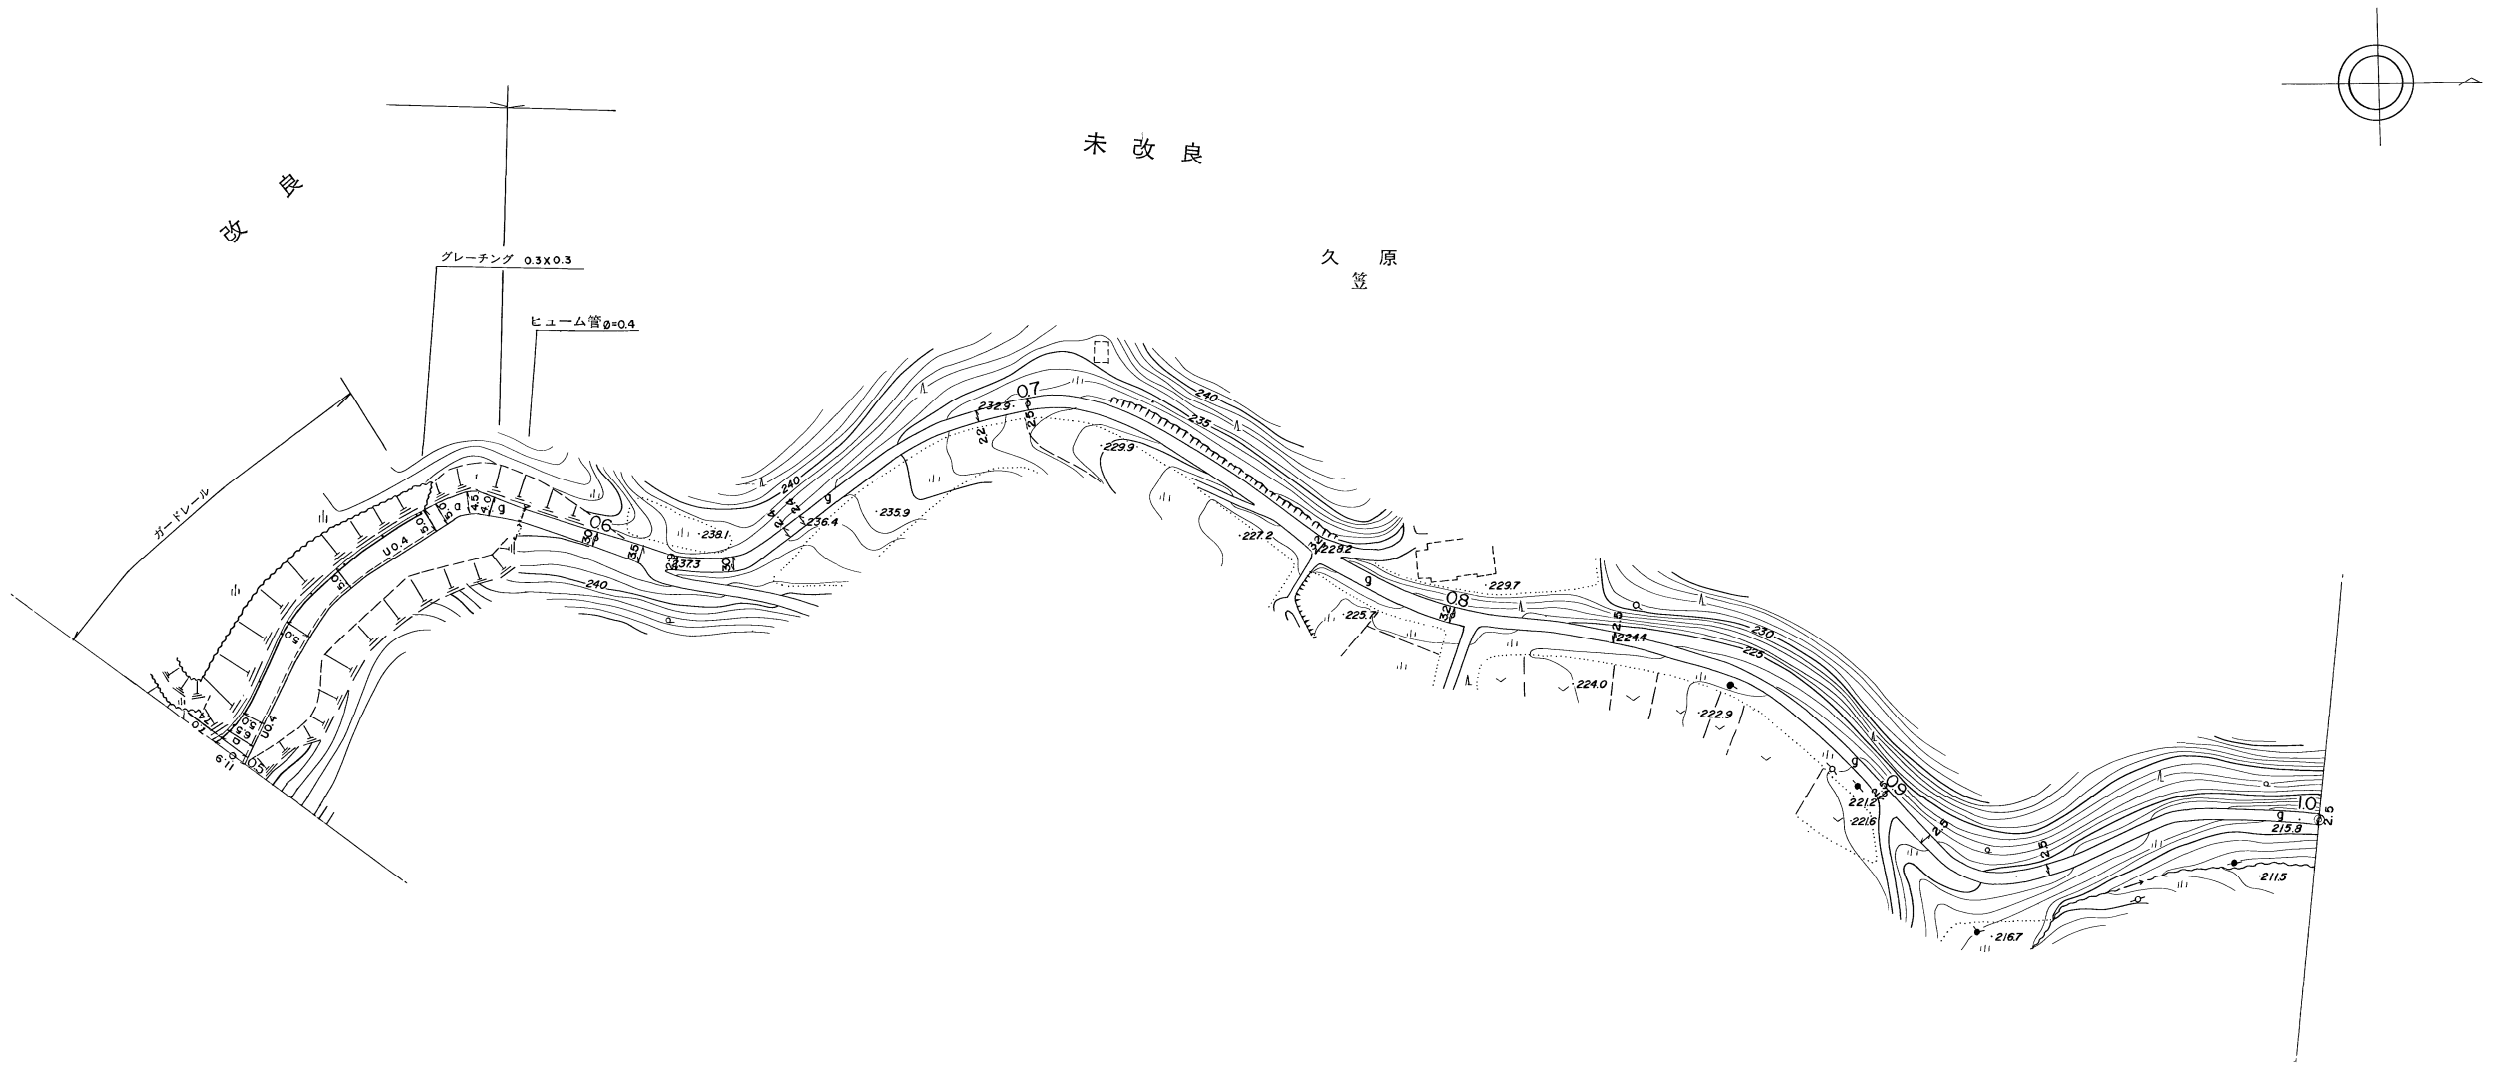

距離	500.0 503.7 508.2	528.7	542.7	563.7 566.5	572.9 578.0	600.0	610.6 617.9	629.8	642.6 646.7	683.5 689.5	700.0	727.0	762.6 769.6	800.0	817.5	833.8	848.8	887.0	900.0	912.6	940.8	954.1	986.0	1000.0
曲線		R=28		R=12			R=20			R=40			R=70			R=60				R=20		R=40		
勾配	2.46.1 2.46.1 2.46.1	6%		23.7.4			1%		236.4	7%	233.2		6%	228.2		6%	224.4		5%	221.2		5%	215.8	
幅員内訳	車道	2.4 2.4 2.4		4.0			4.0		2.4 2.4				2.2 2.2			2.5 2.5				2.5 2.5		2.5 2.5		2.5 2.5
	道路	4.0 4.0 4.0		4.0			4.0		4.0 4.0				4.0 4.0			4.0 4.0				4.0 4.0		4.0 4.0		4.0 4.0
	歩道	0.4 0.4 0.4																						
	側溝	0.4 0.4 0.4																						
路面種類	a		a																					
主要工作物		ガードレール							0.3x0.3															

美 都 町

道 路 台 帳

	路線名	尼子谷線	路線番号	1731	地名	久原	測量年月	昭和56年3月	図面番号	4-3
平 面 図 縮 尺 一 千 分 之 一										
距離	10000 10176 10402 10530									
曲線										
勾配	215.8 14% 208.4									
幅 員 内 訳	車道	-2.5+1.5 -2.0+1.0 -2.2+1.2 -2.8+1.8								
	道路									
	歩道左									
	歩道右									
	側溝									
総幅員										
路面種類										
主要工作物										

美 都 町

道 路 台 帳

	路線名	尼子谷線	路線番号	1731	地名	久原	測量年月	昭和56年3月	図面番号	4-4	
平面図 縮尺 一 千 分 之 一	未改良 久原 笠										
距離	1053.0 1058.2 1061.0 1075.2 1100.0 1110.4										
曲線	R=20										
勾配	210.0 10% 215.8										
幅員内訳	車道	3.2									
	道路	2.2									
	歩道左	2.8									
	歩道右	1.8									
	側溝	2.7									
総幅員	2.5										
路面種類	1.5 2.5 1.8 2.8										
主要工作物	1.5 2.5 1.8 2.8										

美 都 町