


道 路 台 帳

路線名 山料下線 路線番号 1737 地名 山本 測量年月 昭和62年3月 図面番号 1-1

調整年月日 昭和62年3月31日

平面図

縮尺 一千分之一

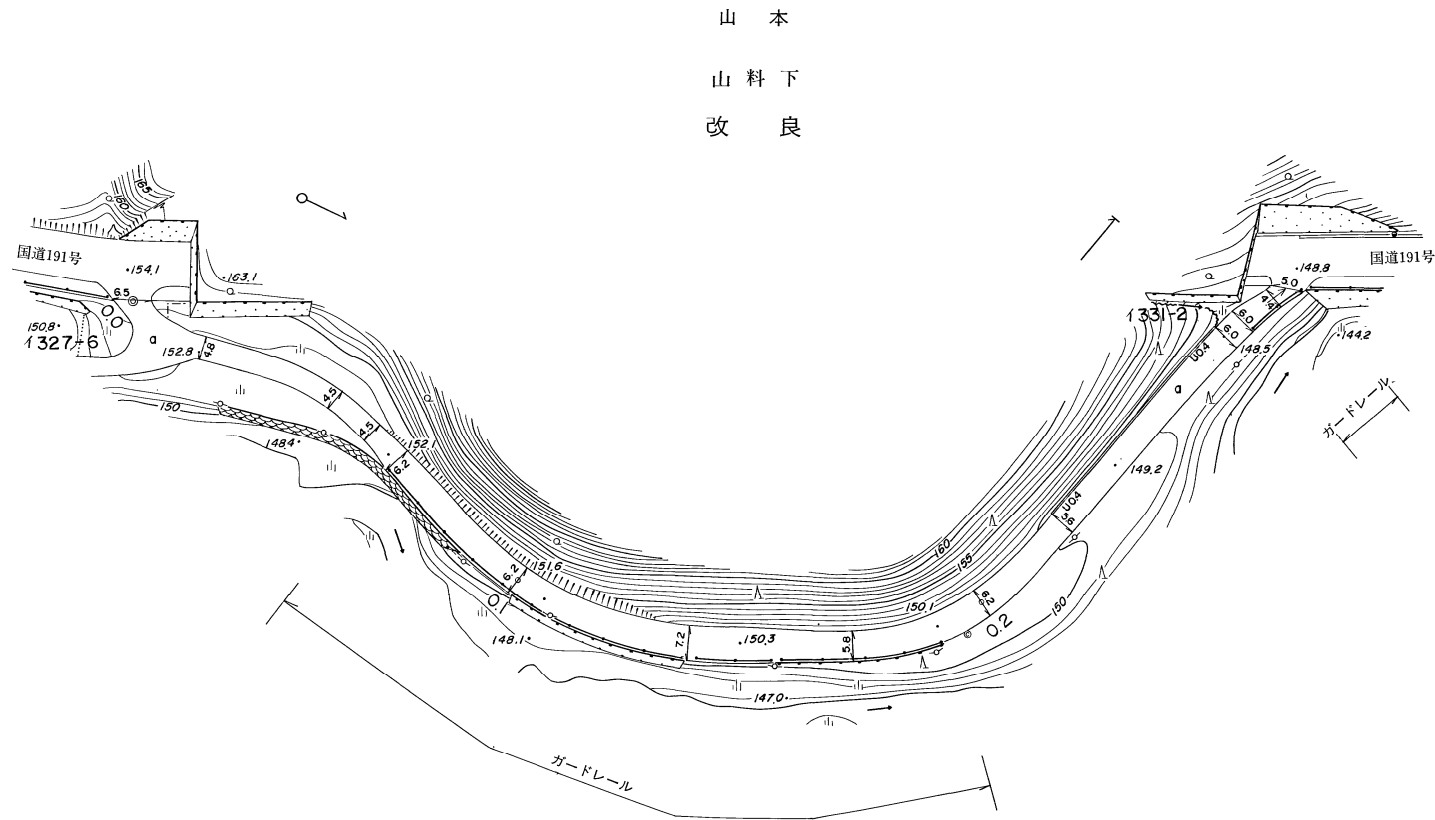

距離	0.0 18.4 33.8 47.4 57.6 65.2 75.8 100.0 137.7 148.8 171.5 190.0 200.0 211.2 223.1 239.3 273.7 278.6 286.5 289.8										
曲線	R=20 R=50 R=70 R=45 R=120										
勾配	154.1 7% 152.8 2% 152.1 2% 150.3 1% 149.2 2% 148.5 2% 148.8										
幅員内訳	車道	6.5-5.5 4.8-3.8 4.5-3.5 4.5-3.5 6.2-5.2 6.2-5.2 7.2-6.2 5.8-4.8 6.2-5.2 5.6-4.6 6.0-5.0 6.0-5.0 4.4-3.4									
	道路										
	歩道										
	側溝										
	総幅員										
路面種類	a a a										
主要工作物	ガードレール ガードレール										

美 都 町

この地図は、建設省国土院院長の承認を得て、同院所管の測量標及び測量成果を使用して調製したものである。 (承認番号) 昭55中公第40号 ワールド航測コンサルタント(株)調製