


道 路 台 帳

路線名 清水上線 路線番号 1741 地名 山太 測量年月 昭和62年3月 図面番号 2-1

調整年月日 昭和62年3月31日

平面図
縮尺 一千分之一

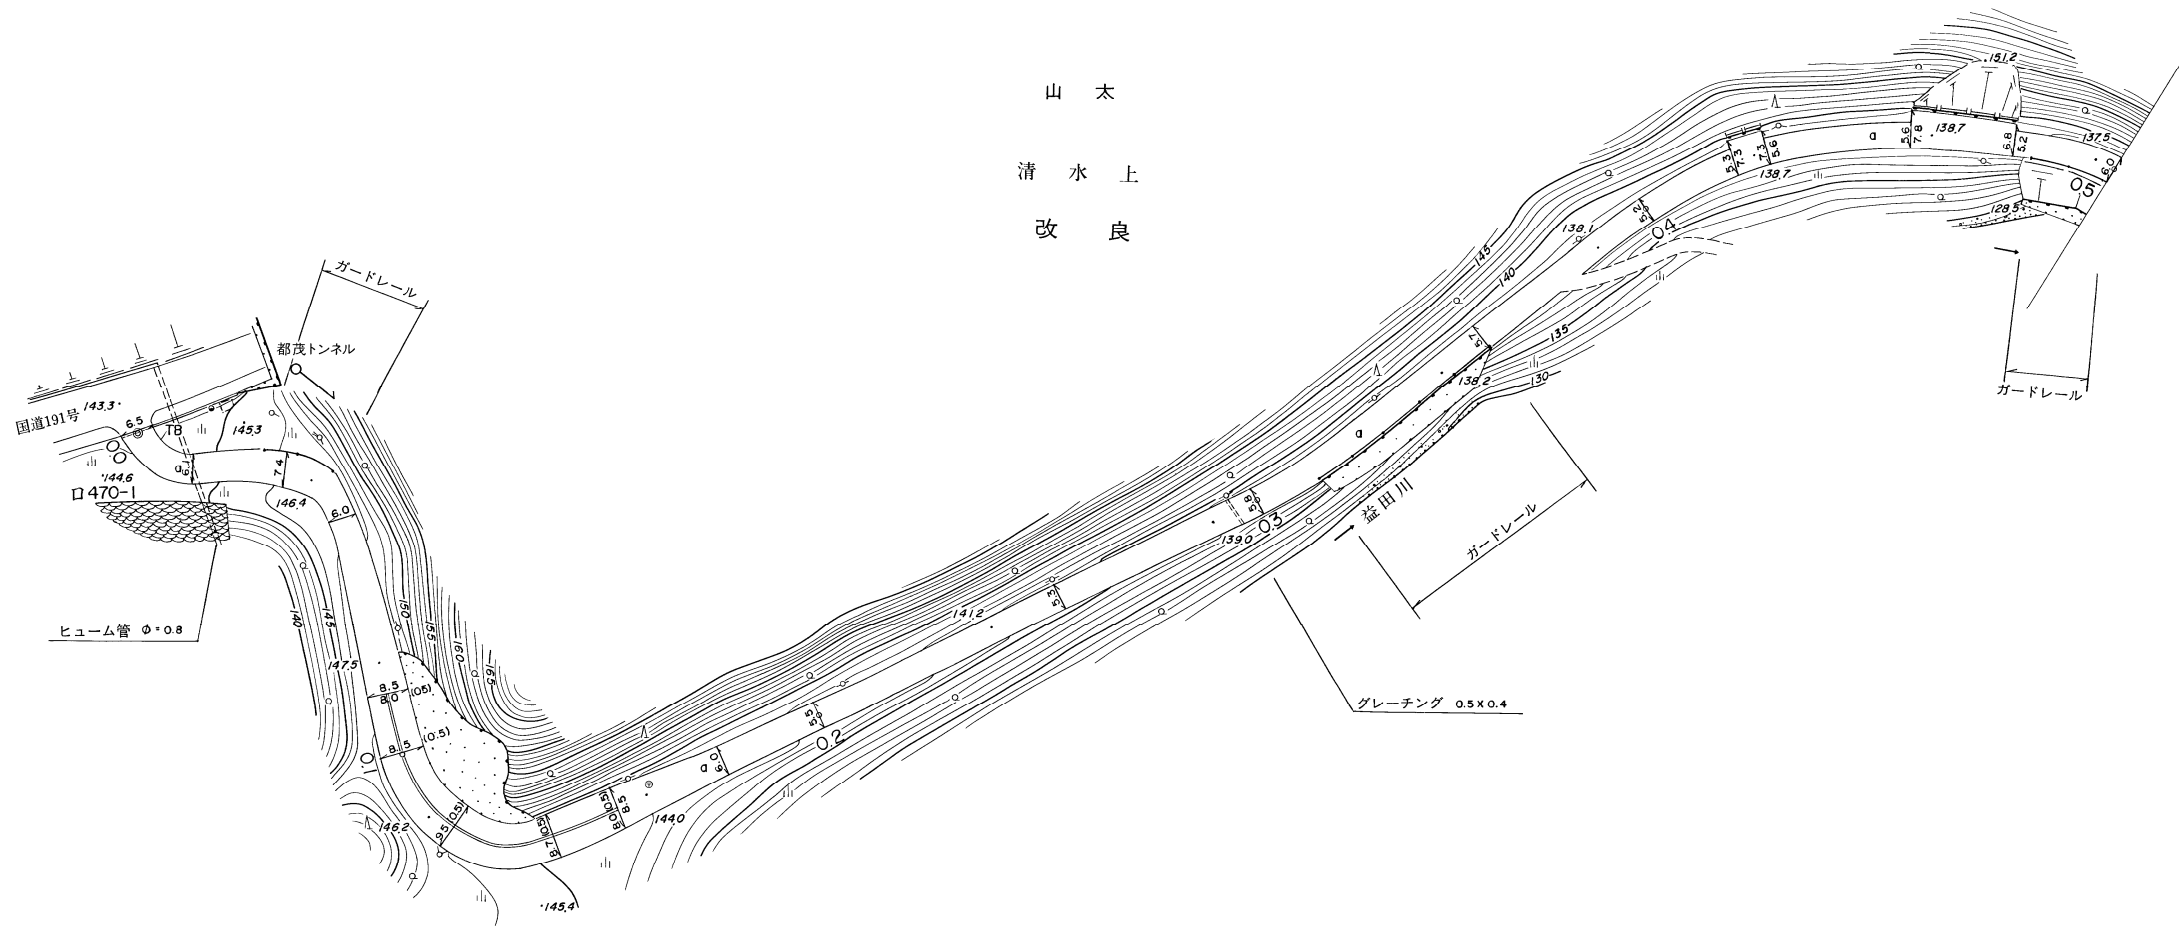

距離	0.0	15.5	20.9	29.8	37.7	40.4	43.0	50.6	81.3	87.7	100.0	118.9	140.1	154.3	160.8	178.0	200.0	239.6	255.0	289.8	295.8	300.0	313.0	332.2	346.0	357.0	387.4	400.0	420.2	424.6	427.5	457.4	461.9	478.7	482.7	500.0			
曲線		R=12	R=40	R=14					R=22												R=150									R=90									R=50
勾配	143.3	8%	146.4	3%	147.5	4%	144.0	4%	141.2	4%	139.0	1%	136.2	0%	138.1	2%	138.7	0%	138.7	3%	137.5																		
幅員内訳	車道	5.5	5.1	6.4	6.0	7.5	7.0	8.0	7.2	8.5	8.0	6.0	4.5	4.3	4.8	4.7	4.2	4.3	4.6	4.6	5.8	5.2	5.0																
	道路	6.5	6.1	7.4	6.0	8.5	8.0	9.0	8.2	9.5	9.0	7.0	5.5	5.3	5.8	5.7	5.2	5.3	5.6	5.6	6.8	6.8	6.0																
	歩道左																																						
	歩道右																																						
	側溝																																						
路面種類	a																																						
主要工作物	φ0.8 ガードレール										0.5x0.4 ガードレール																												


美 都 町

「この地図は、建設省国土院の承認を得て、同院所管の測量標及び測量成果を使用して調製したものである。」 (承認番号) 昭55中公第40号 ワールド航測コンサルタント(株)調製

道 路 台 帳


路線名	清水上線	路線番号	1741	地名	山太	測量年月	昭和62年3月	図面番号	2-2
-----	------	------	------	----	----	------	---------	------	-----

調整年月日 昭和62年3月31日

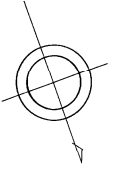

平面図

縮尺 一千分之一

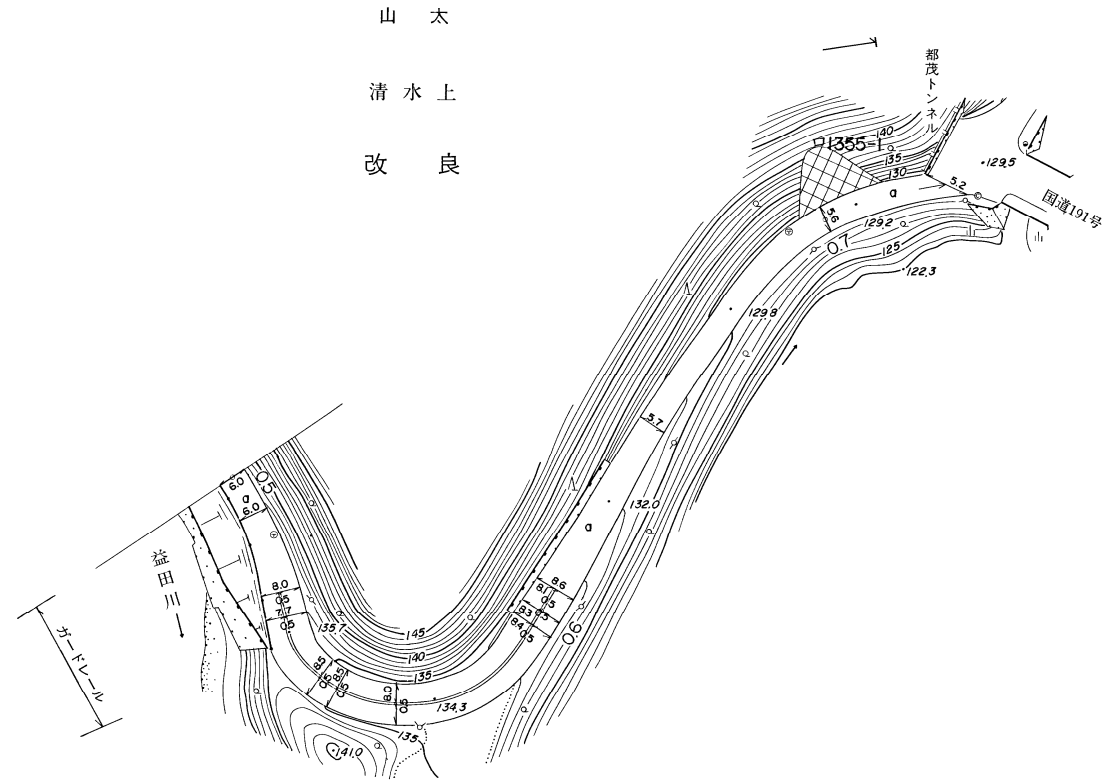

距離	500.0, 508.7, 525.6, 530.7, 536.6, 545.9, 550.1, 562.8, 569.6, 596.5, 600.0, 605.0, 626.3, 644.0, 673.2, 700.0, 707.0, 725.7										
曲線	R=50, R=16, R=28, R=50										
勾配	137.5, 5%, 134.3, 4%, 132.0, 5%, 129.8, 2%, 129.2, 1%, 129.5										
幅員内訳	車道	6.0+5.0, 6.0+5.0, 8.0+7.0, 8.2+6.2, 9.0+7.0, 9.0+7.0, 8.5+6.5, 8.9+6.9, 8.8+6.8, 8.6+7.8, 5.7+4.7, 5.6+4.6, 5.2+4.2									
	歩道左										
	歩道右										
	側溝左										
	側溝右										
路面種類	a										
主要工作物	ガードレール										

美 都 町

この地図は、建設省国土院院長の承認を得て、同院所管の測量標及び測量成果を使用して調製したものである。(承認番号) 昭55中公第40号

ワールド航測コンサルタント(株)調製