


道 路 台 帳

路線名 岡ノ隘線 路線番号 1742 地名 山本 測量年月 平成 3年 3月 図面番号 1-1

平面図
縮尺 一千分の一

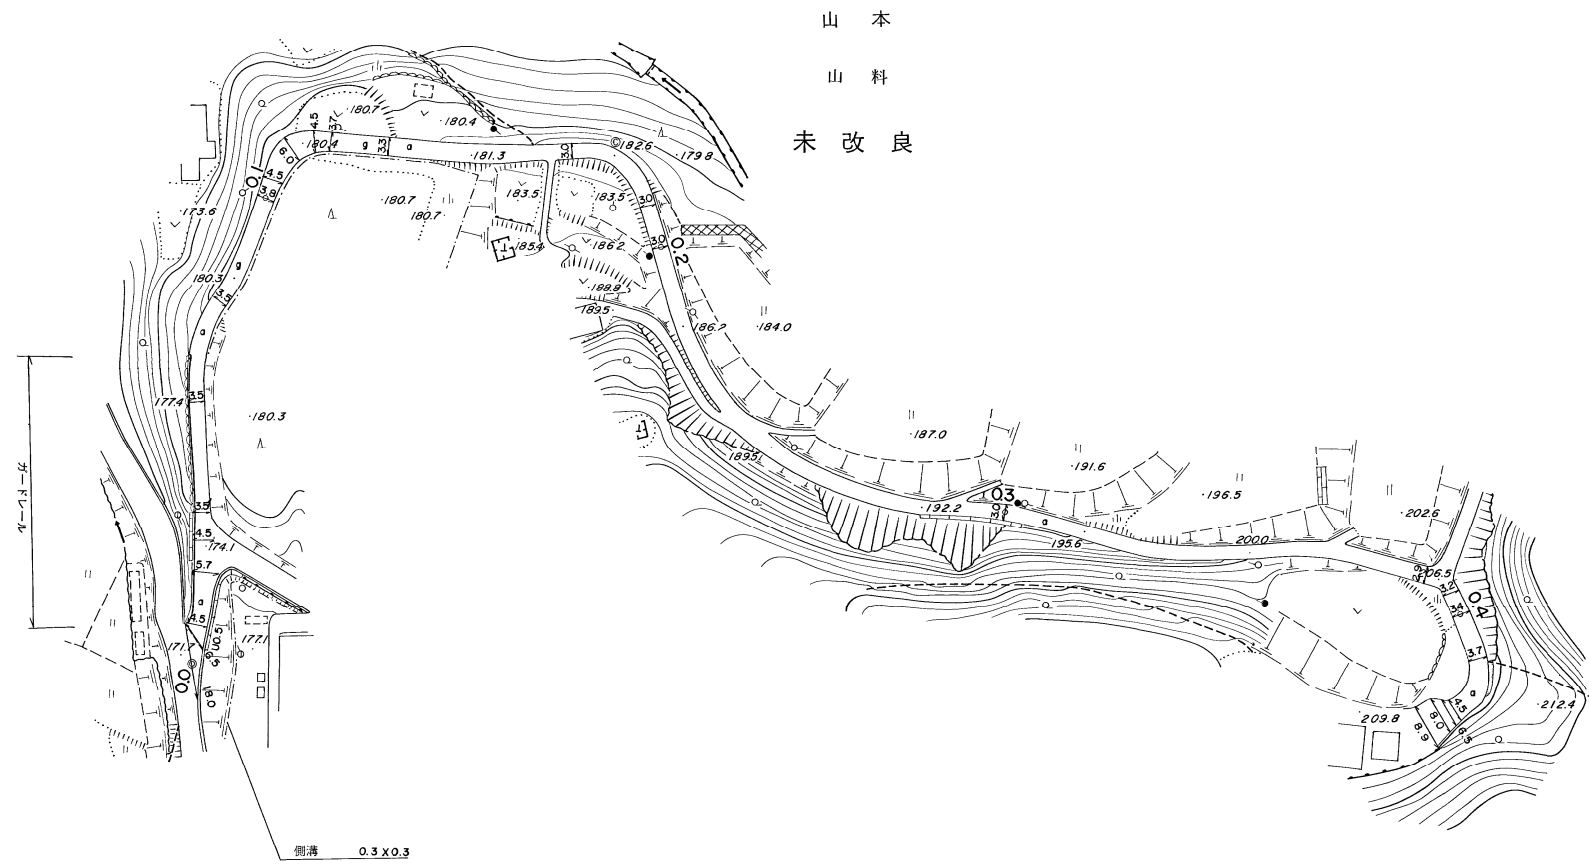

距離	0.0 4.5 7.5	18.5 26.0 31.5	45.5 54.3 64.3	76.8 82.4	93.9 100.0 104.5	111.3 115.8 118.8	130.8 147.4	169.2 190.2 200.0	212.0 216.3	272.5 283.5 300.0	318.0 353.2	377.6 388.1 395.1 400.0	409.8 423.4 426.5 430.0				
曲線	R=110		R=26	R=40	R=10	R=14	R=50	R=75	R=80	R=45	R=6	R=8					
勾配	17.1%	10%	17.4%	11%	180.3	2%	181.3	7%	186.2	9%	192.2	10%	195.6	13%	200.0	13%	209.8
幅員内訳	車道	18.0	17.0	17.1	17.1	17.1	17.1	17.1	17.1	17.1	17.1	17.1	17.1	17.1	17.1	17.1	17.1
	道路	6.5	5.5	4.5	4.5	4.5	4.5	4.5	4.5	4.5	4.5	4.5	4.5	4.5	4.5	4.5	4.5
	歩道	4.5	3.5	3.5	3.5	3.5	3.5	3.5	3.5	3.5	3.5	3.5	3.5	3.5	3.5	3.5	3.5
	側溝	0.5	0.5														
路面種類	a		a	a	a	a	a	a	a	a	a	a	a	a	a	a	a
主要工作物	0.3x0.3 ガードレール																

美 都 町