


# 道 路 台 帳

路線名 馬迫氏神線    路線番号 1743    地名 山本    測量年月 昭和60年4月    図面番号 3-1

平面図

縮尺 一千分之一

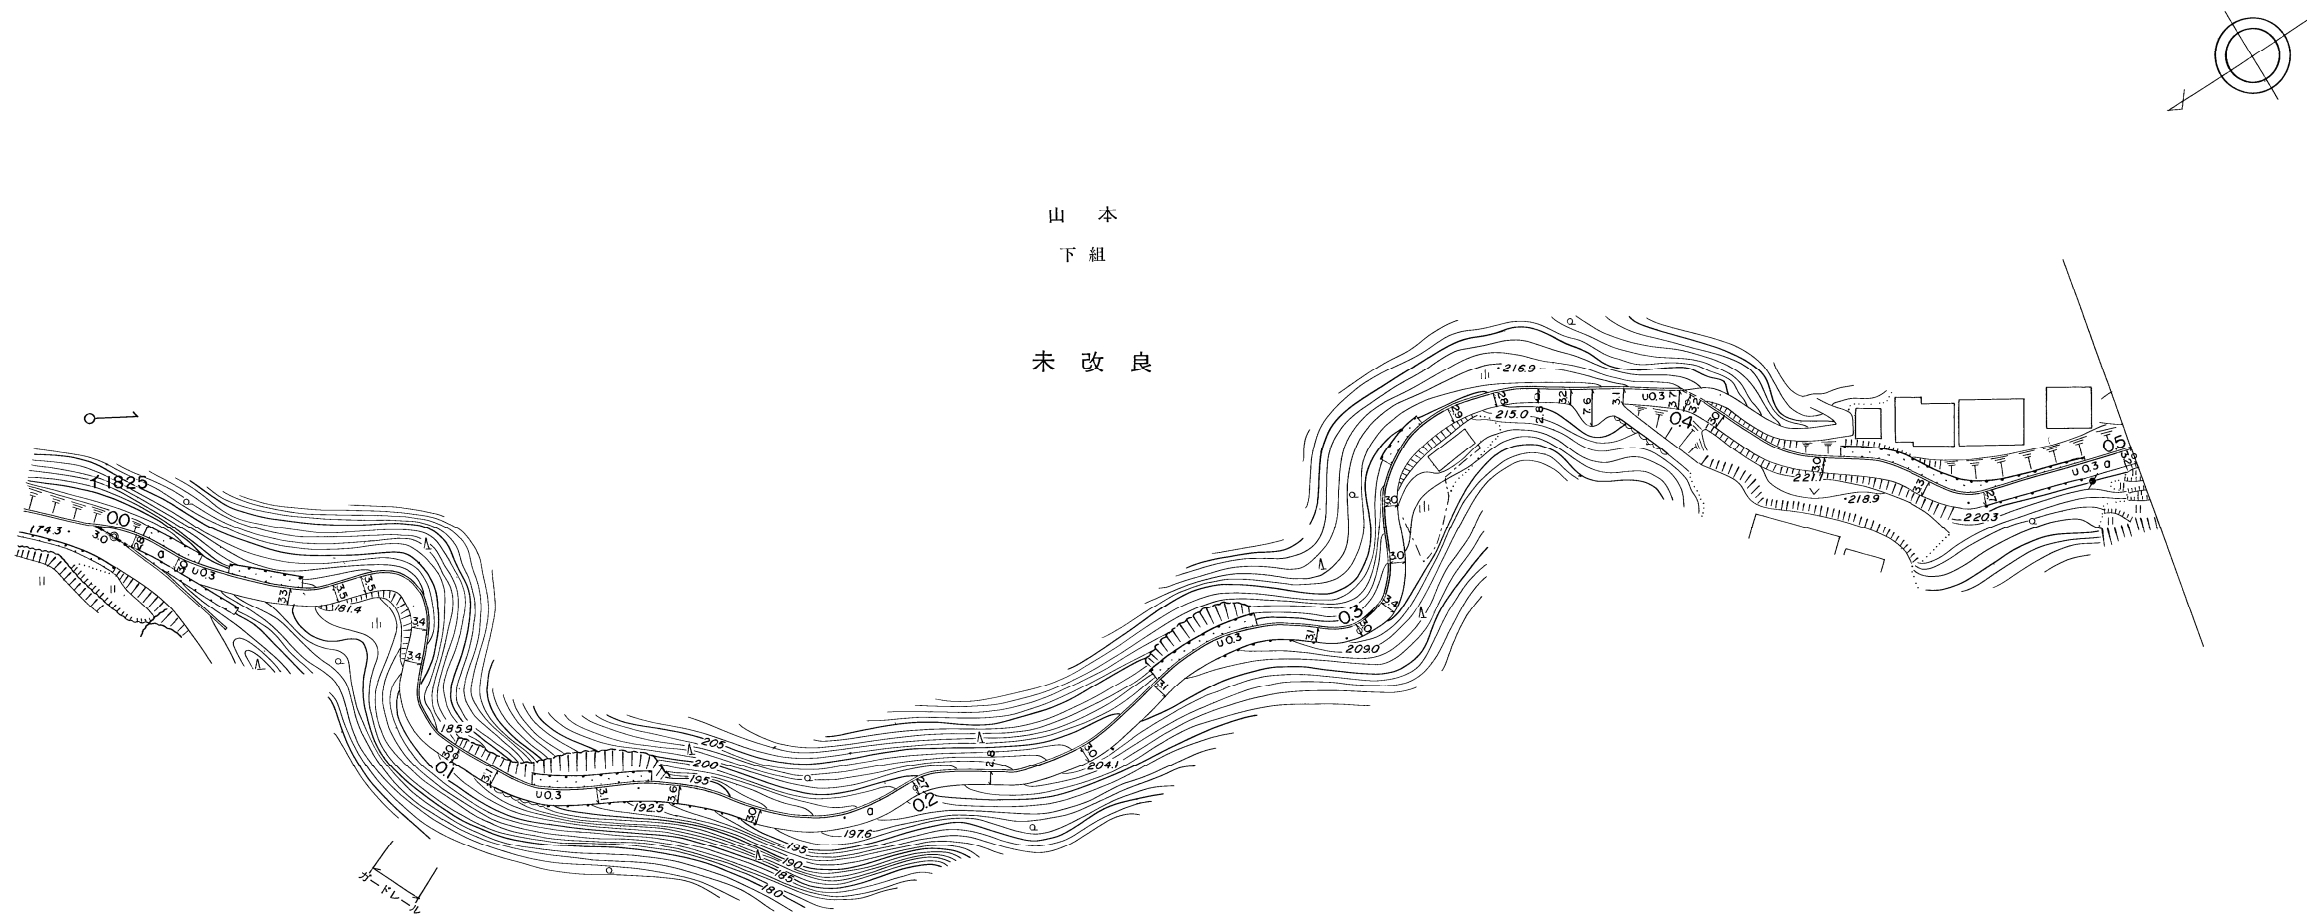


距離	0.0 4.4 14.2 38.2 47.4 53.3 70.7 77.6 92.9 100.0 109.3 131.2 140.0 148.1 165.3 184.0 200.0 215.5 235.6 291.3 297.0 300.0 307.5 316.8 328.2 351.1 360.8 369.6 376.1 380.6 387.0 398.5 400.0 408.0 432.1 454.9 464.5 467.5 500.0	
曲線	R=30 R=35 R=16 R=8 R=16 R=30 R=60 R=35 R=24 R=28 R=35 R=12 R=20 R=22 R=26 R=30 R=34 R=16	
勾配	174.3 15% 181.4 10% 185.9 14% 192.5 12% 197.6 13% 204.1 8% 209.0 9% 215.0 9% 221.1 2% 220.9 4% 221.6	
幅員	車道	3.0+2.0 2.8+1.8 3.0+2.0 3.3+2.3 3.5+2.5 3.5+2.5 3.4+2.4 3.4+2.4 3.0+2.0 3.1+2.1 3.1+2.1 3.6+2.6 3.0+2.0 2.7+1.7 2.8+1.8 3.0+2.0 3.1+2.1 3.0+2.0 3.4+2.4 3.0+2.0 3.0+2.0 2.9+1.9 2.8+1.8 2.8+1.8 3.2+2.2 7.6+6.6 3.1+2.1 3.7+2.7 3.2+2.2 3.0+2.0
	道路	
	歩道	
	側溝	
内		
訳		
路面種類	0	
主要工作物	ガードレール	

美 都 町

# 道 路 台 帳

路線名 馬迫氏神線      路線番号 1743      地名 山本      測量年月 昭和60年4月      図面番号 3-2

平面図  
縮尺 一千分之一

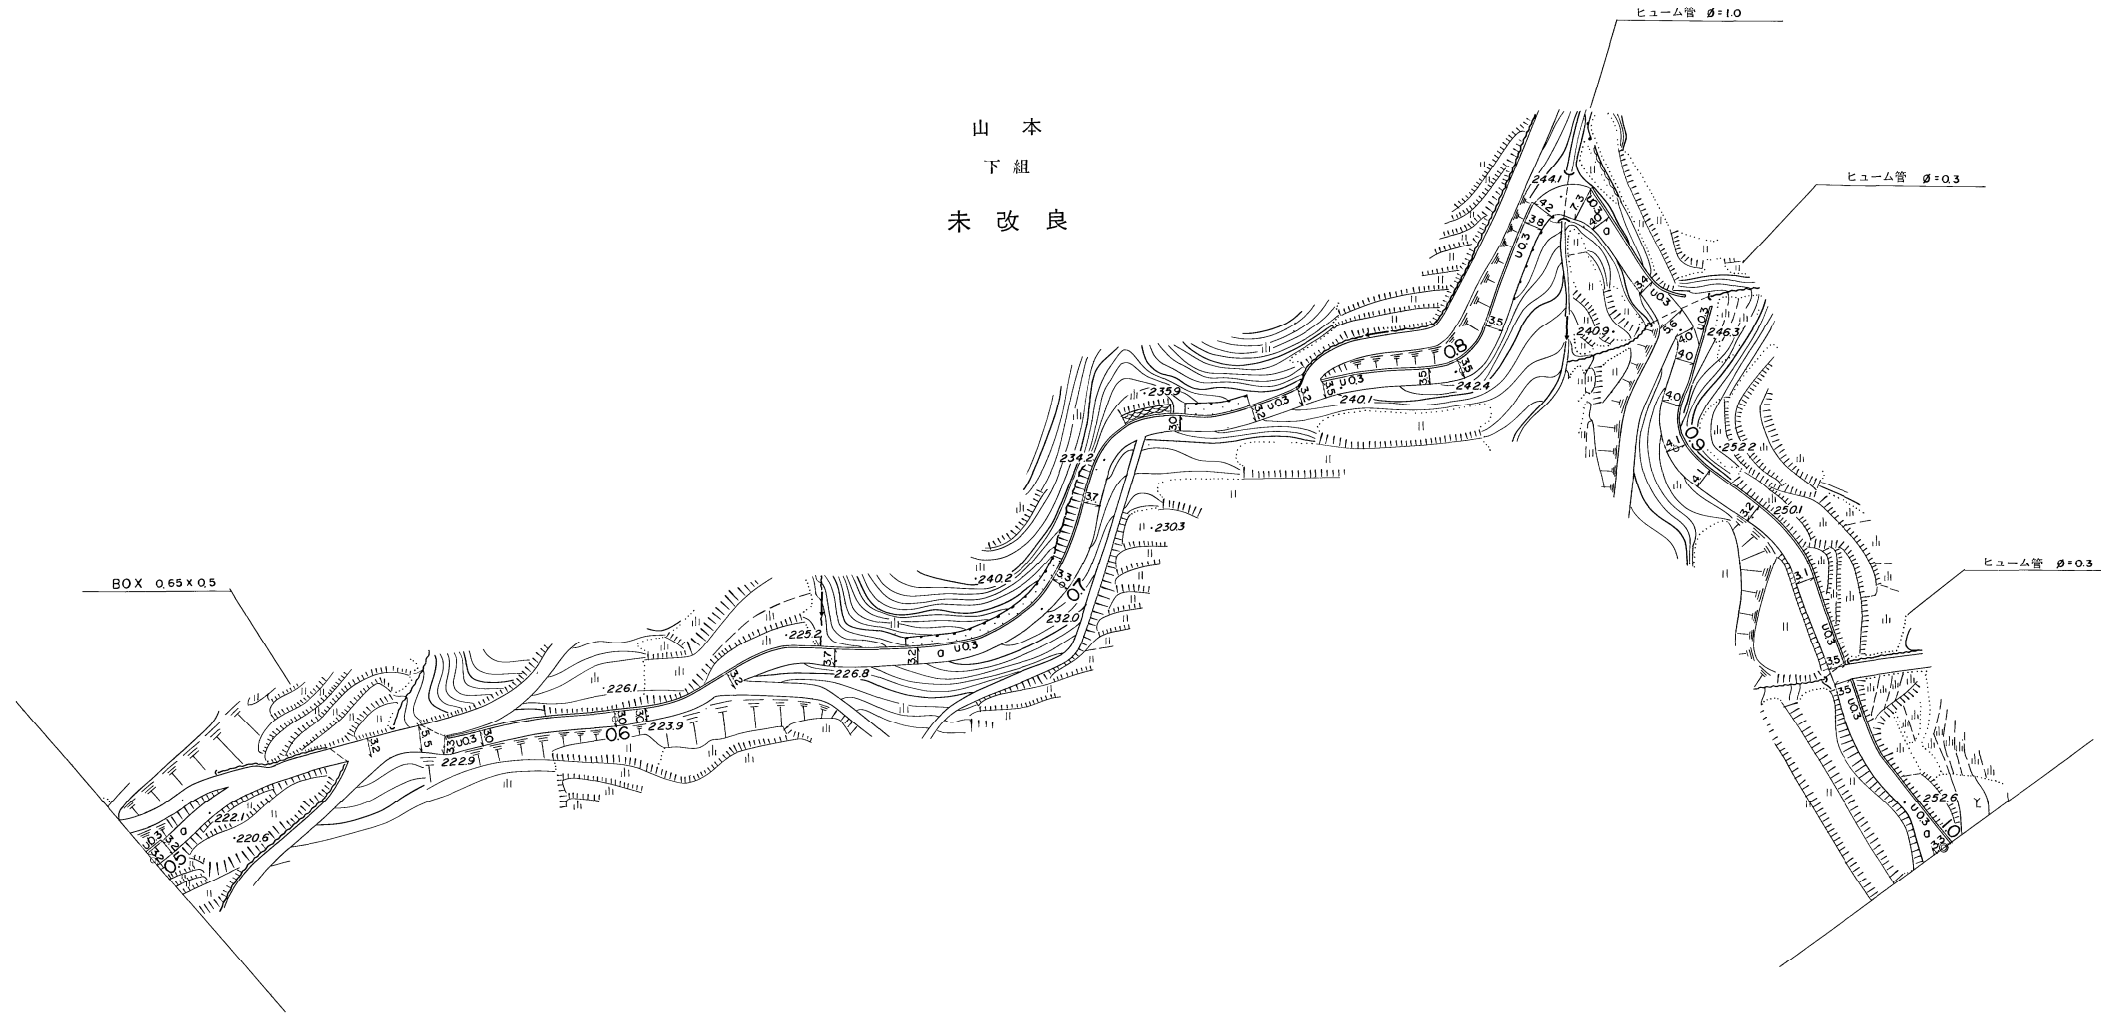

距離	500.0 503.6	543.6 549.6	560.1 564.9	572.7	600.0 606.7	625.6	648.2	665.1	693.5 700.0	717.4	726.9 742.4	757.3	767.1 775.5	793.6 800.0	810.3	832.4 836.0	840.5 844.8	849.5	868.3	872.9 876.6	881.9	890.9	900.0	908.7	920.9	938.4	956.8 960.1	1000.0														
曲線	R=50		R=28		R=80		R=24		R=35		R=16		R=30		R=12		R=80		R=8		R=14		R=26		R=40																	
勾配	221.6	2%		222.9	2%		223.9	7%		226.8	11%		232.0	7%		234.2	12%		240.1	9%		242.4	4%		244.1	6%		246.3	9%		250.1	5%		253.6								
幅員 内 訳	車道	-3.2-2.2	-3.2-2.2		-5.5-4.5	-3.3-2.3		-3.0-2.0	-3.0-2.0		-3.2-2.2	-3.7-2.7		-3.2-2.2	-3.3-2.3		-3.7-2.7	-3.0-2.0	-3.2-2.2		-3.2-2.2	-3.5-2.5		-3.5-2.5	-3.5-2.5		-3.8-2.8	-4.2-3.2	-7.3-6.3	-4.0-3.0	-3.4-2.4	-5.6-4.6	-4.0-3.0	-4.0-3.0	-4.0-3.0	-4.1-3.1	-4.1-3.1	-3.2-2.2	-3.1-2.1	-3.5-2.5	-3.5-2.5	-3.3-2.3
	道路	-3.2-2.2	-3.2-2.2		-5.5-4.5	-3.3-2.3		-3.0-2.0	-3.0-2.0		-3.2-2.2	-3.7-2.7		-3.2-2.2	-3.3-2.3		-3.7-2.7	-3.0-2.0	-3.2-2.2		-3.2-2.2	-3.5-2.5		-3.5-2.5	-3.5-2.5		-3.8-2.8	-4.2-3.2	-7.3-6.3	-4.0-3.0	-3.4-2.4	-5.6-4.6	-4.0-3.0	-4.0-3.0	-4.0-3.0	-4.1-3.1	-4.1-3.1	-3.2-2.2	-3.1-2.1	-3.5-2.5	-3.5-2.5	-3.3-2.3
	左側溝	φ0.3	φ0.3		φ0.3	φ0.3		φ0.3	φ0.3		φ0.3	φ0.3		φ0.3	φ0.3		φ0.3	φ0.3	φ0.3		φ0.3	φ0.3		φ0.3	φ0.3		φ0.3	φ0.3	φ0.3	φ0.3	φ0.3	φ0.3	φ0.3	φ0.3	φ0.3	φ0.3	φ0.3	φ0.3	φ0.3	φ0.3	φ0.3	
	右側溝	
総幅員	
路面種類	0	
主要工作物		0.7x0.5																φ=1.0			φ=0.3																					

美 都 町


「この地図は、建設省国土地理院長の承認を得て、同院所管の測量標及び測量成果を使用して調製したものである。(承認番号) 昭55中公第40号」  
ワールド航空事業株式会社調製

# 道 路 台 帳

路線名	馬迫氏神線	路線番号	1743	地名	山本	測量年月	昭和60年4月	図面番号	3-3
-----	-------	------	------	----	----	------	---------	------	-----

平面図

縮尺一千分之一

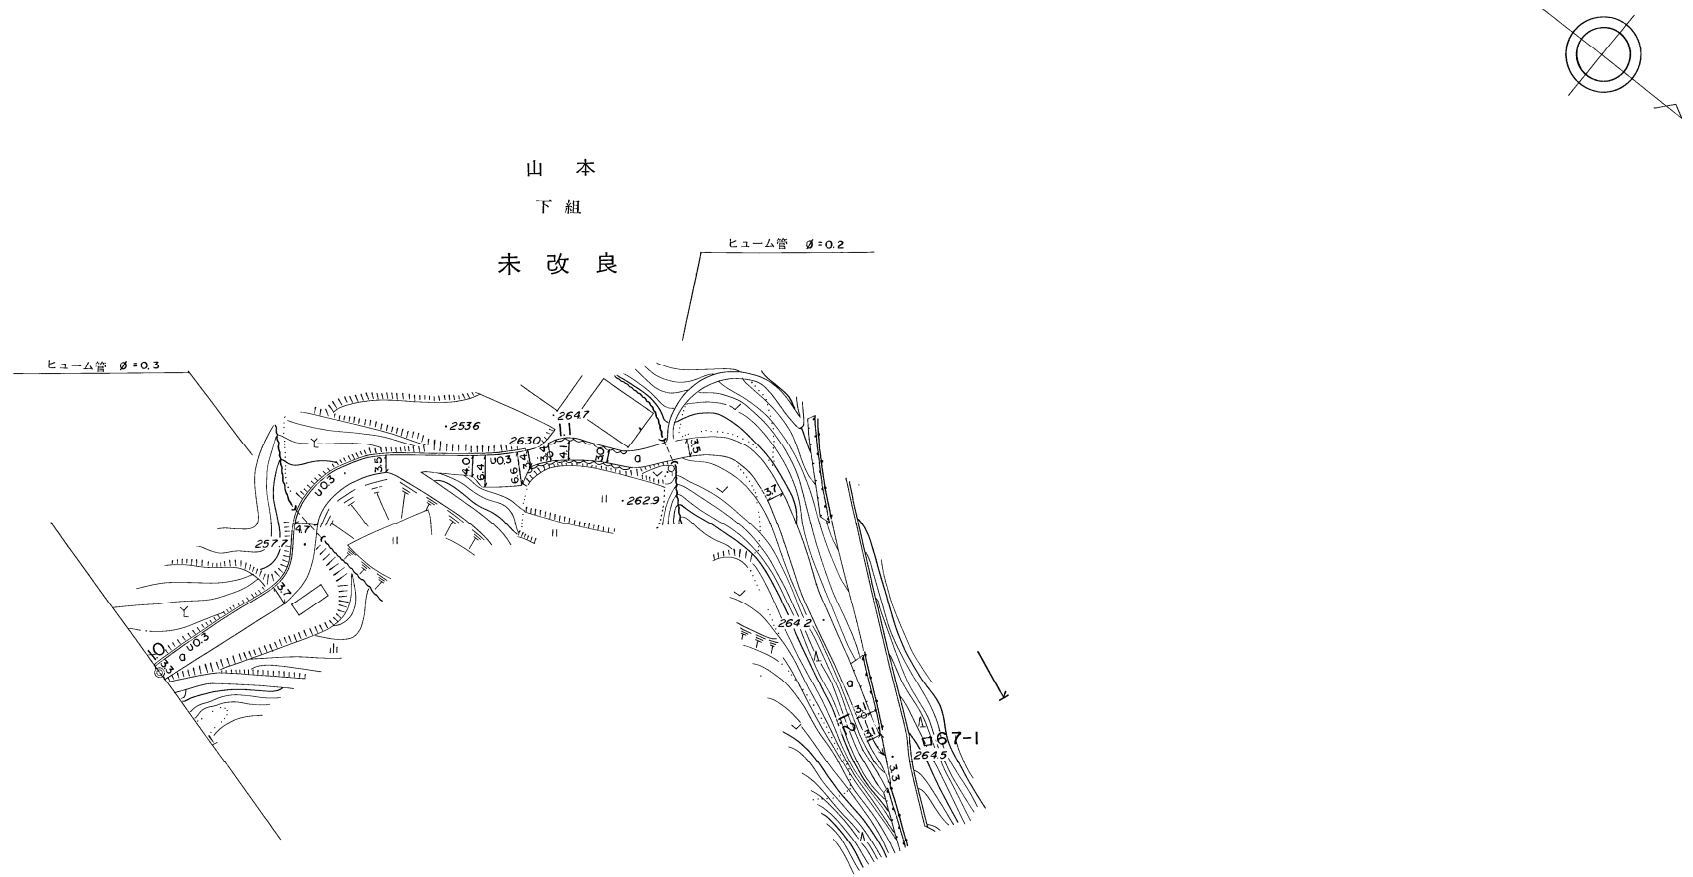

距離		1000.0	1028.8	1040.9	1044.9	1065.9	1083.8	1086.3	1093.4	1095.7	1100.0	1103.7	1111.8	1124.7	1128.7	1151.3	1178.3	1200.0	1204.9	1208.1
曲線				R=16	R=16		R=40		R=24		R=35			R=14						
勾配		253.8	9%	257.7	10%	263.0	1%	264.2	1%	264.5										
幅員内訳	車道	3.3	3.7	4.7	3.5	4.0	6.6	3.4	4.1	3.0	3.5	3.7	3.1	3.1	3.3					
	道路																			
	歩道																			
	側溝																			
	総幅員																			
路面種類		0					0													
主要工作物					径0.3						径0.2									

美 都 町