


道 路 台 帳

路線名	都茂大田又線	路線番号	1746	地名	都 茂	測量年月	昭和 56年 3月	図面番号	6 - 1
-----	--------	------	------	----	-----	------	-----------	------	-------

平面図
縮尺 一千分之一

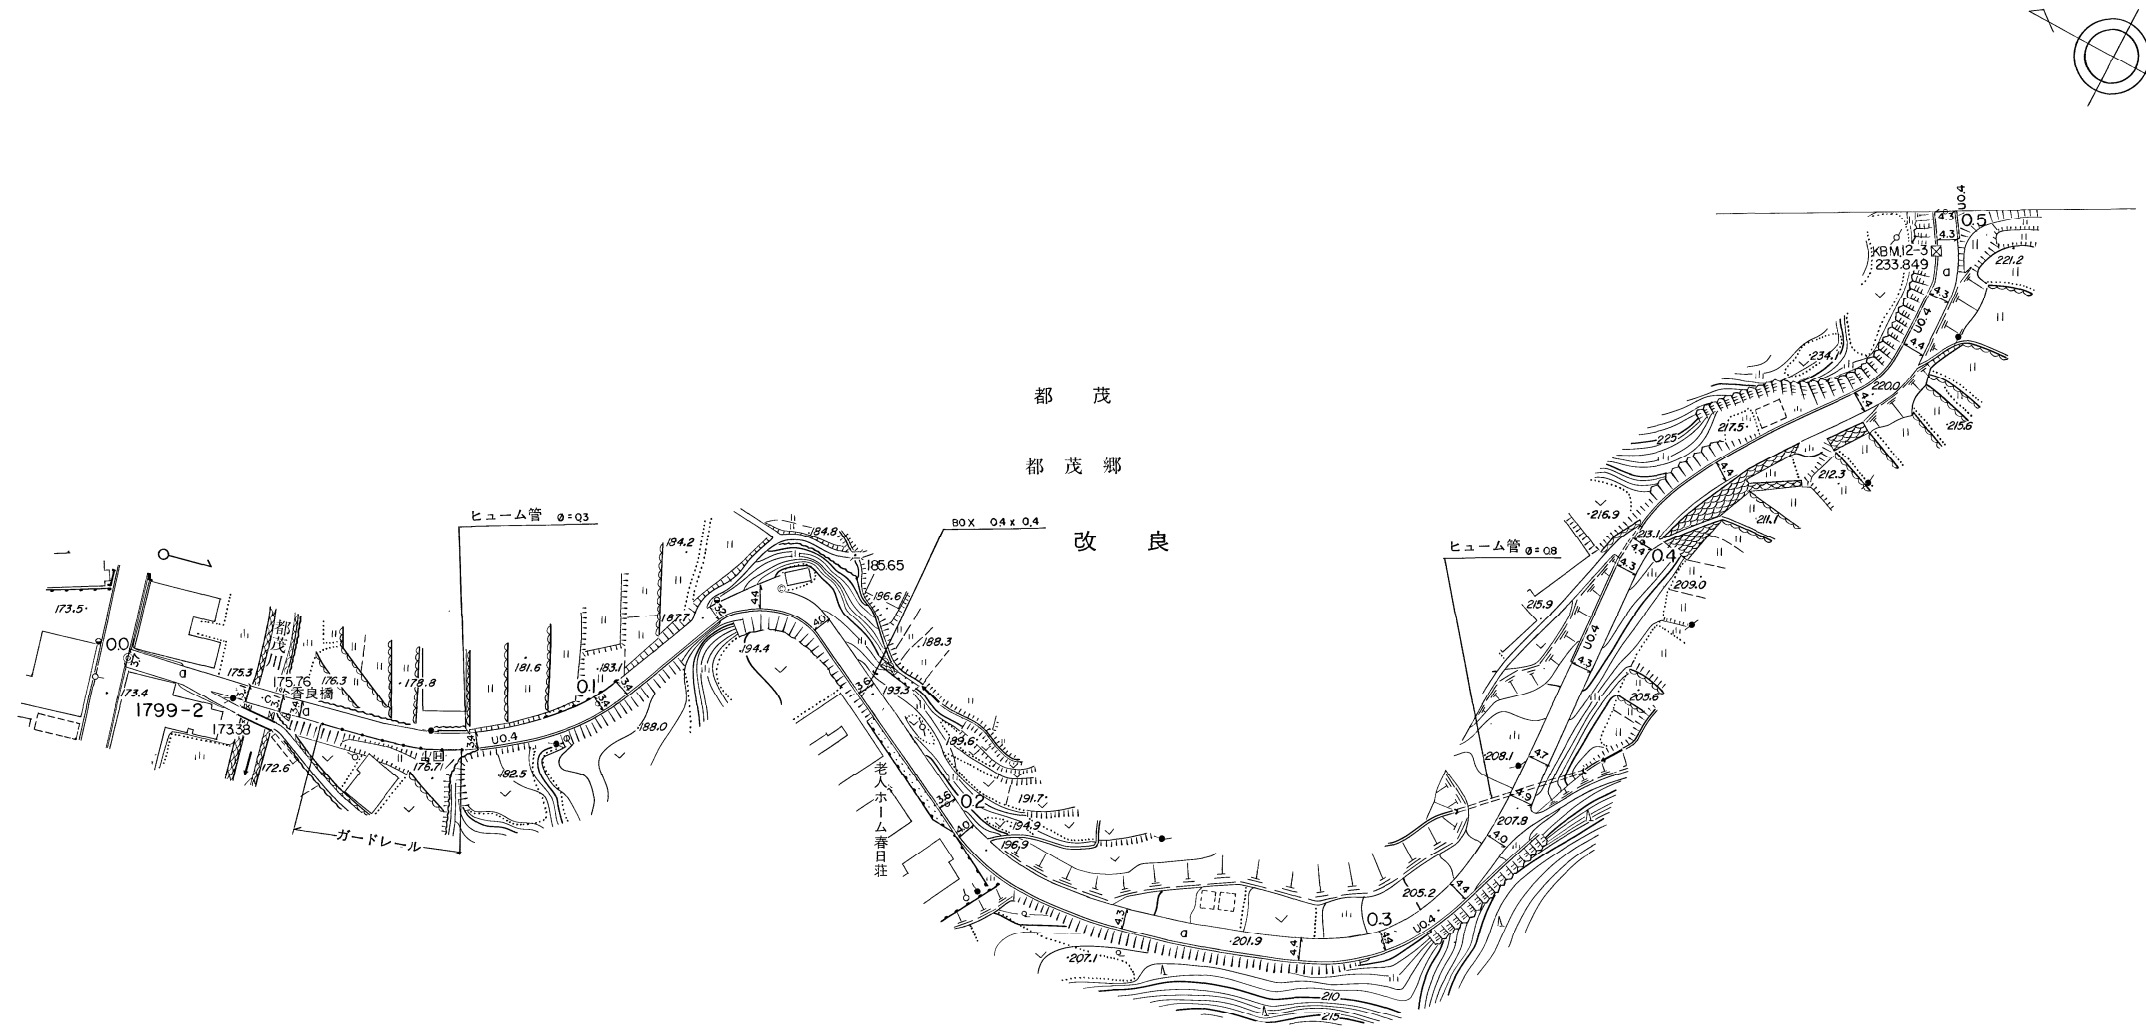

距離	0.0	25.7	32.9	36.9	42.9	55.4	70.2	73.7	100.0	105.9	130.1	140.1	154.6	170.6	200.0	207.0	245.4	267.9	282.4	300.0	318.9	331.9	341.8	343.8	350.5	371.7	393.7	400.0	422.1	454.1	470.0	481.7	494.1	500.0				
曲線																																						
勾配	173.4	7%	175.3	12%	187.7	14%	193.3	9%	201.9	8%	207.8	9%	213.1	11%	224.0																							
幅員内訳	車道	-3.7	-2.7	2.1	2.6	2.6	2.4	2.4	2.2	3.4	3.0	2.6	2.6	3.0	3.3	3.4	3.4	3.4	3.0	3.9	3.7	3.3	3.3	3.4	3.4	3.4	3.4	3.3	3.3	3.4	3.3	3.3	3.3	3.3	3.3			
	道路	-3.7	-2.7	2.1	2.6	2.6	2.4	2.4	2.2	3.4	3.0	2.6	2.6	3.0	3.3	3.4	3.4	3.4	3.0	3.9	3.7	3.3	3.3	3.4	3.4	3.4	3.4	3.3	3.3	3.4	3.3	3.3	3.3	3.3	3.3			
	左側溝																																					
	右側溝																																					
	総幅員																																					
路面種類																																						
主要工作物																																						


美 都 町

道 路 台 帳

路線名	都茂大田又線	路線番号	1746	地名	都茂	測量年月	昭和56年3月	図面番号	6-2
-----	--------	------	------	----	----	------	---------	------	-----

平面図

縮尺 一千分の一

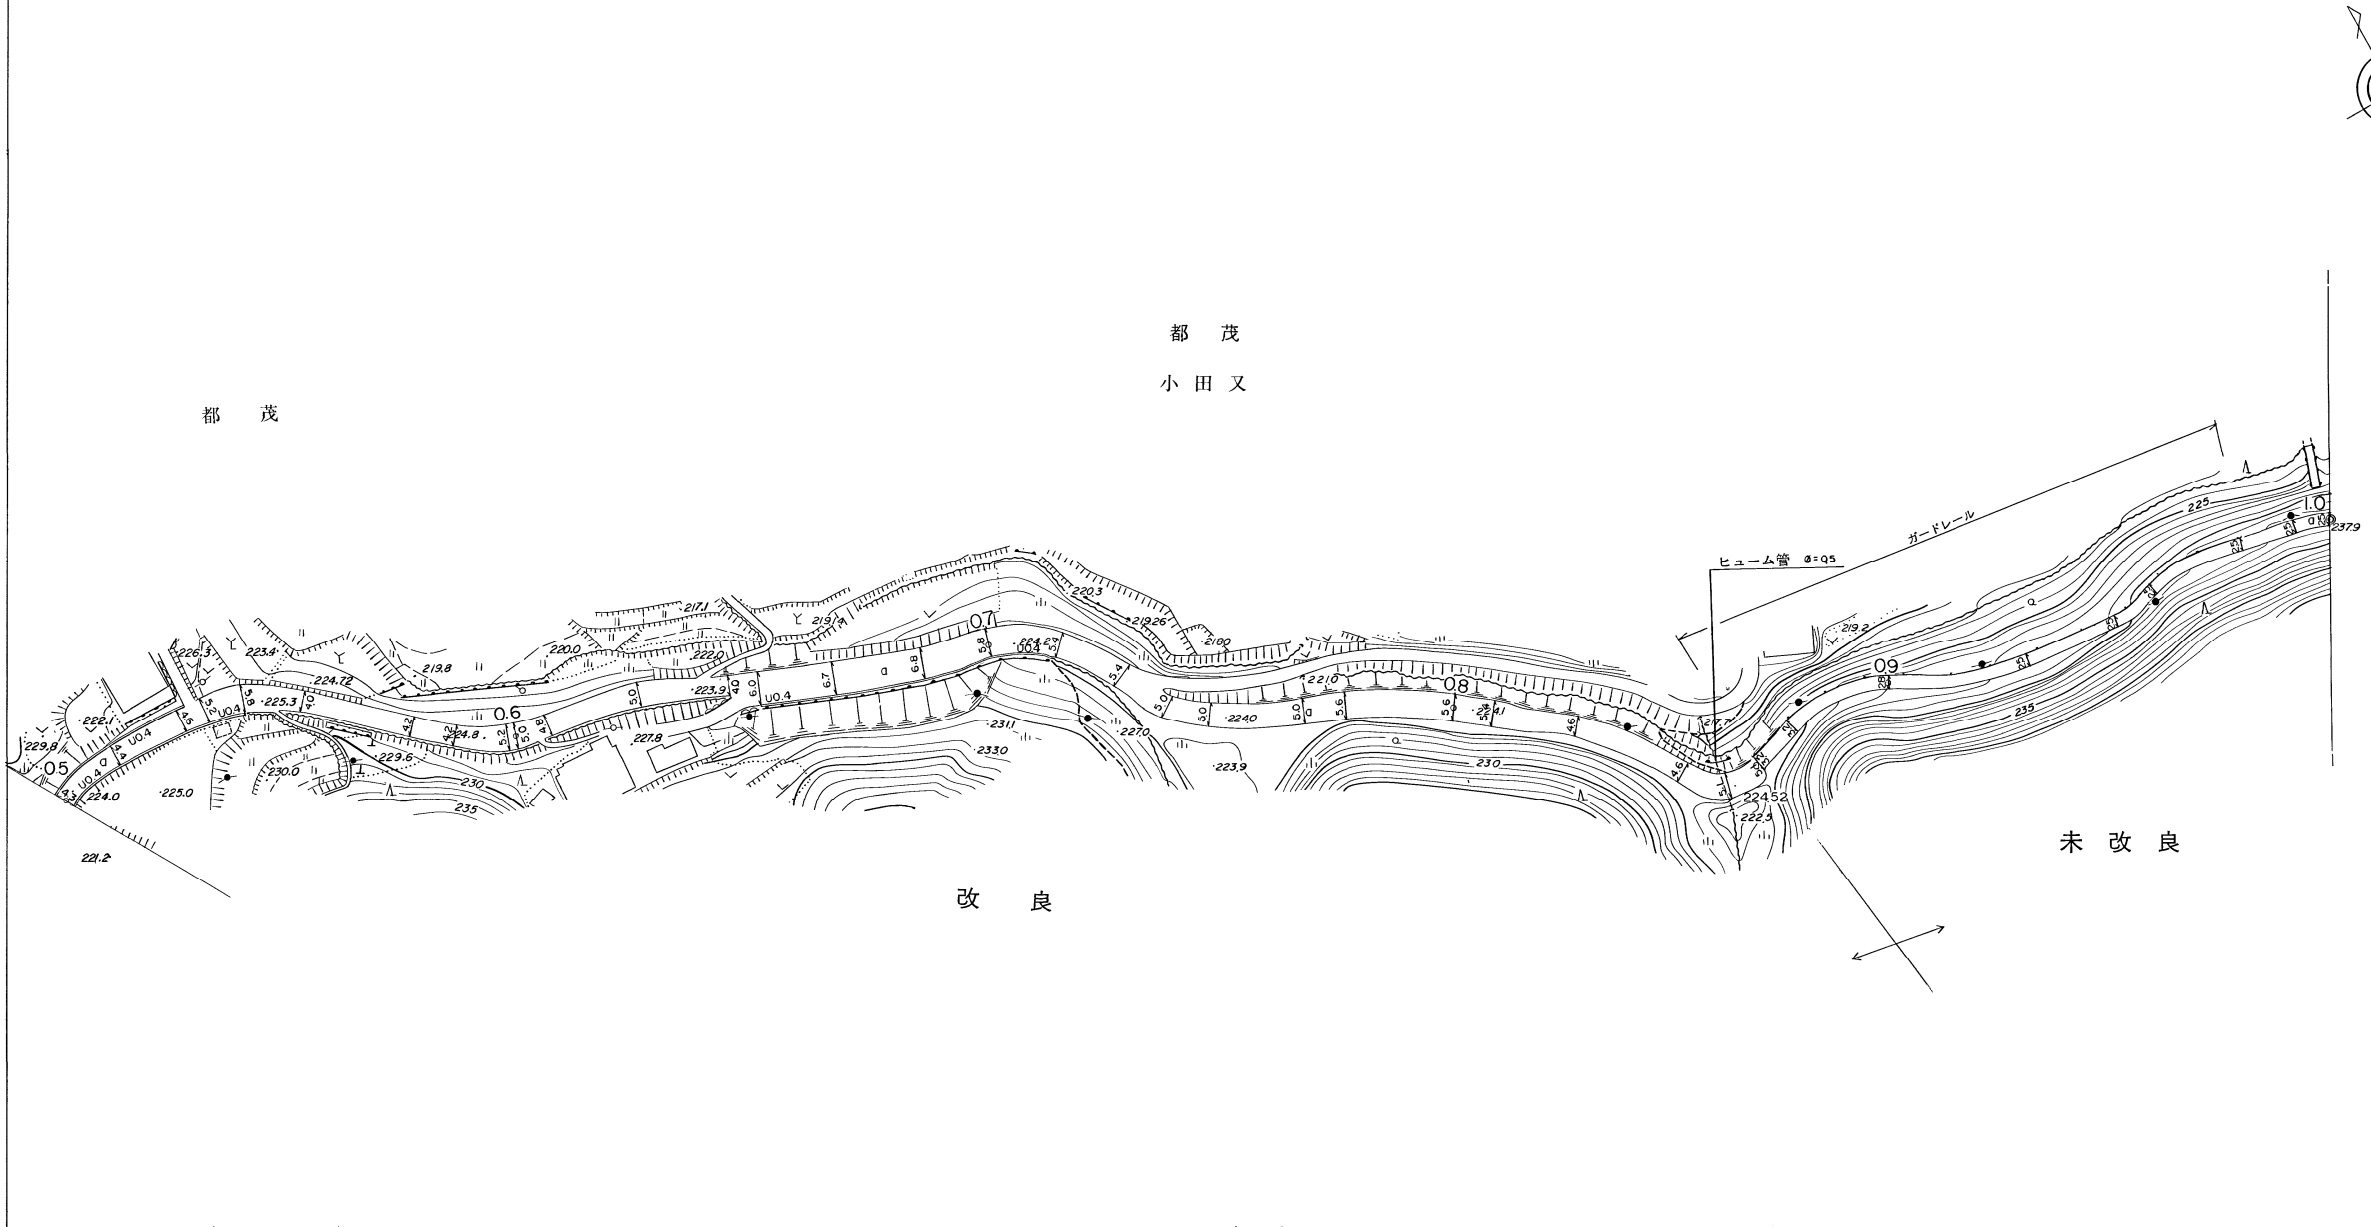

距離	500.0	514.0	529.8	539.0	543.3	55.5	57.87	58.69	59.81	60.06	60.69	62.66	63.77	64.52	65.13	66.69	68.55	70.00	70.50	71.39	72.83	73.97	74.89	76.85	77.75	80.00	80.40	808.1	825.5	849.5	859.4	866.7	877.1	900.0	905.0	92.94	94.94	95.97	96.02	99.1.7	1000.0					
曲線	R=30		R=30		R=30		R=120		R=34		R=30		R=120		R=80		R=12		R=34		R=60		R=24		R=34		R=30																			
勾配	2.40	3%	2.53	1%	2.39	0%	2.42	0%	2.41	1%	2.45	10%	2.7.9																																	
幅員	車道	3.3	3.4	3.6	4.2	4.8	3.0	3.2	3.2	4.6	3.8	4.0	3.0	3.0	5.0	5.0	5.7	5.8	4.8	4.4	4.4	4.0	4.0	4.0	4.6	4.6	4.6	3.6	3.6	4.1	4.1	2.2	2.2	1.8	1.8	1.5	1.5	1.5	1.5	1.5	1.5	1.5	1.5	1.5		
	歩道	0.4	0.4	0.4	0.4	0.4	0.4	0.4	0.4	0.4	0.4	0.4	0.4	0.4	0.4	0.4	0.4	0.4	0.4	0.4	0.4	0.4	0.4	0.4	0.4	0.4	0.4	0.4	0.4	0.4	0.4	0.4	0.4	0.4	0.4	0.4	0.4	0.4	0.4	0.4	0.4	0.4	0.4	0.4	0.4	
	側溝	0.4	0.4	0.4	0.4	0.4	0.4	0.4	0.4	0.4	0.4	0.4	0.4	0.4	0.4	0.4	0.4	0.4	0.4	0.4	0.4	0.4	0.4	0.4	0.4	0.4	0.4	0.4	0.4	0.4	0.4	0.4	0.4	0.4	0.4	0.4	0.4	0.4	0.4	0.4	0.4	0.4	0.4	0.4	0.4	0.4
	総幅員	3.7	3.8	4.0	4.6	5.2	3.4	3.6	3.6	4.4	4.2	4.2	4.4	4.4	5.4	5.4	6.1	6.2	5.2	4.8	4.8	4.4	4.4	4.4	4.4	5.0	5.0	5.0	4.0	4.0	4.5	4.5	2.6	2.6	2.2	2.2	2.3	2.3	1.9	1.9	1.9	1.9	1.9	1.9	1.9	1.9
路面種類	a																		o																											
主要工作物																			ガードレール																											

美 都 町

この地図は、建設省国土院長の承認を得て、同院所管の測量標及び測量成果を使用して調製したものである。(承認番号) 昭55中公業40号


ワールド航空事業株式会社調製

道 路 台 帳

路線名	都茂大田又線	路線番号	1746	地名	都茂	測量年月	昭和56年3月	図面番号	6-4
-----	--------	------	------	----	----	------	---------	------	-----

平面図

縮尺一千分之一

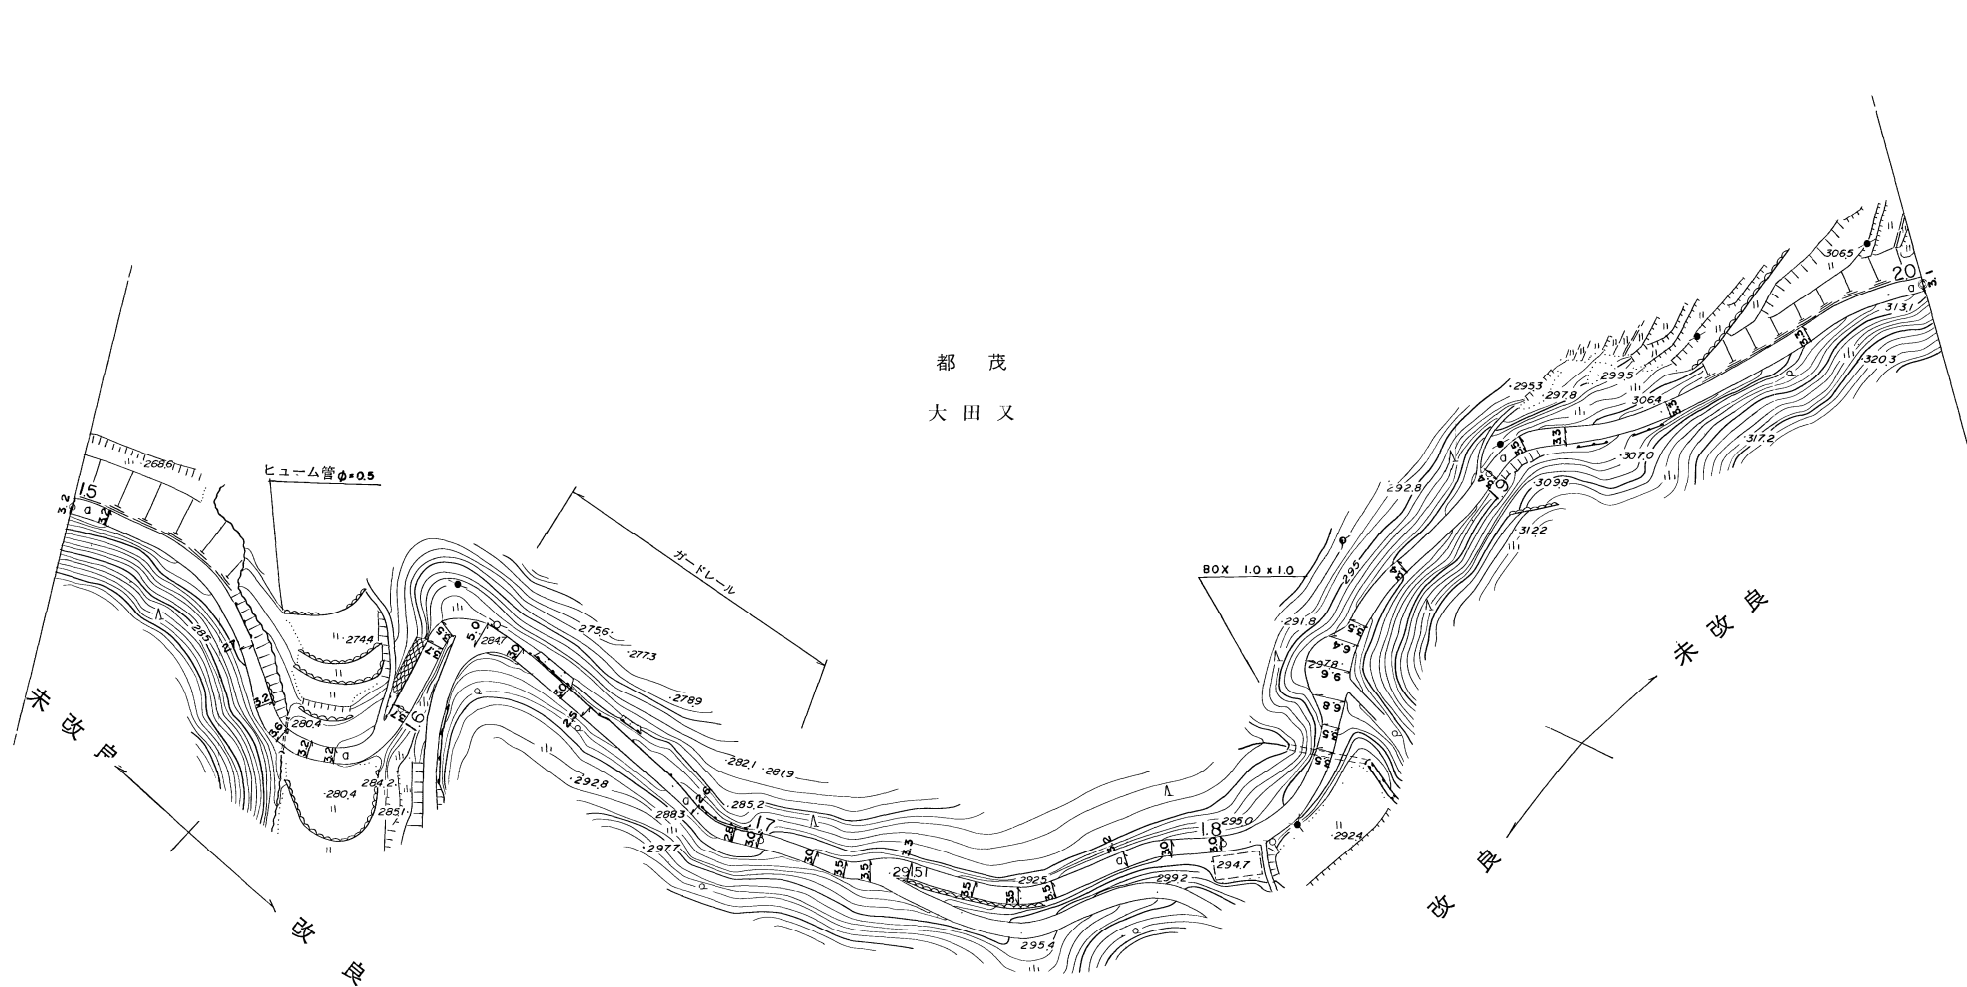

距離	1500.0 1508.3 1549.2 1562.0 1569.2 1576.1 1581.5 1600.0 1614.9 1619.4 1627.4 1636.6 1649.0 1654.8 1665.0 1694.5 1700.0 1712.4 1718.8 1724.2 1732.6 1746.5 1755.9 1763.2 1779.5 1789.7 1800.0 1830.3 1835.6 1841.2 1847.8 1853.7 1858.6 1873.7 1900.0 1909.5 1918.9 1940.4 1973.3 1993.0 2000.0	
曲線	R=40 R=14 R=14 R=8 R=18 R=140 R=28 R=28 R=30 R=30 R=24 R=40 R=120 R=20 R=60 R=50	
勾配	276.4 6% 280.4 7% 284.7 6% 288.3 6% 292.5 6% 297.8 9% 306.4 14% 314.7	
幅員内訳	車道	-3.2 -2.7 -3.2 -3.6 -3.2 -3.2 -3.7 -3.7 -3.5 -5.0 -3.0 -3.0 -2.5 -2.6 -2.8 -3.0 -3.0 -3.5 -3.5 -3.5 -3.2 -3.0 -3.0 -3.5 -3.5 -6.8 -9.6 -6.4 -3.5 -3.4 -3.4 -3.5 -3.3 -3.3 -3.1
	道路	-2.2 -1.7 -2.2 -2.6 -2.2 -2.2 -2.7 -2.7 -2.5 -4.0 -2.0 -2.0 -1.5 -1.6 -1.8 -2.0 -2.0 -2.5 -2.5 -2.5 -2.2 -2.0 -2.0 -2.5 -2.5 -5.8 -8.6 -5.4 -2.5 -2.4 -2.4 -2.5 -2.3 -2.3 -2.1
	歩道	
	側溝	
	総幅員	
路面種類	0	
主要工作物	φ=0.5 ガードレール 1.0x1.0	


美 都 町

「この地図は、建設省国土院院長の承認を得て、同院所管の測量機及び測量成果を使用して調製したものである。(承認番号)昭55中公第40号」
ワールド航空事業株式会社調製

道 路 台 帳

路線名	都茂大田又線	路線番号	1746	地名	都茂	測量年月	昭和56年3月	図面番号	6-5
-----	--------	------	------	----	----	------	---------	------	-----

平面図
 縮尺 一千分之一

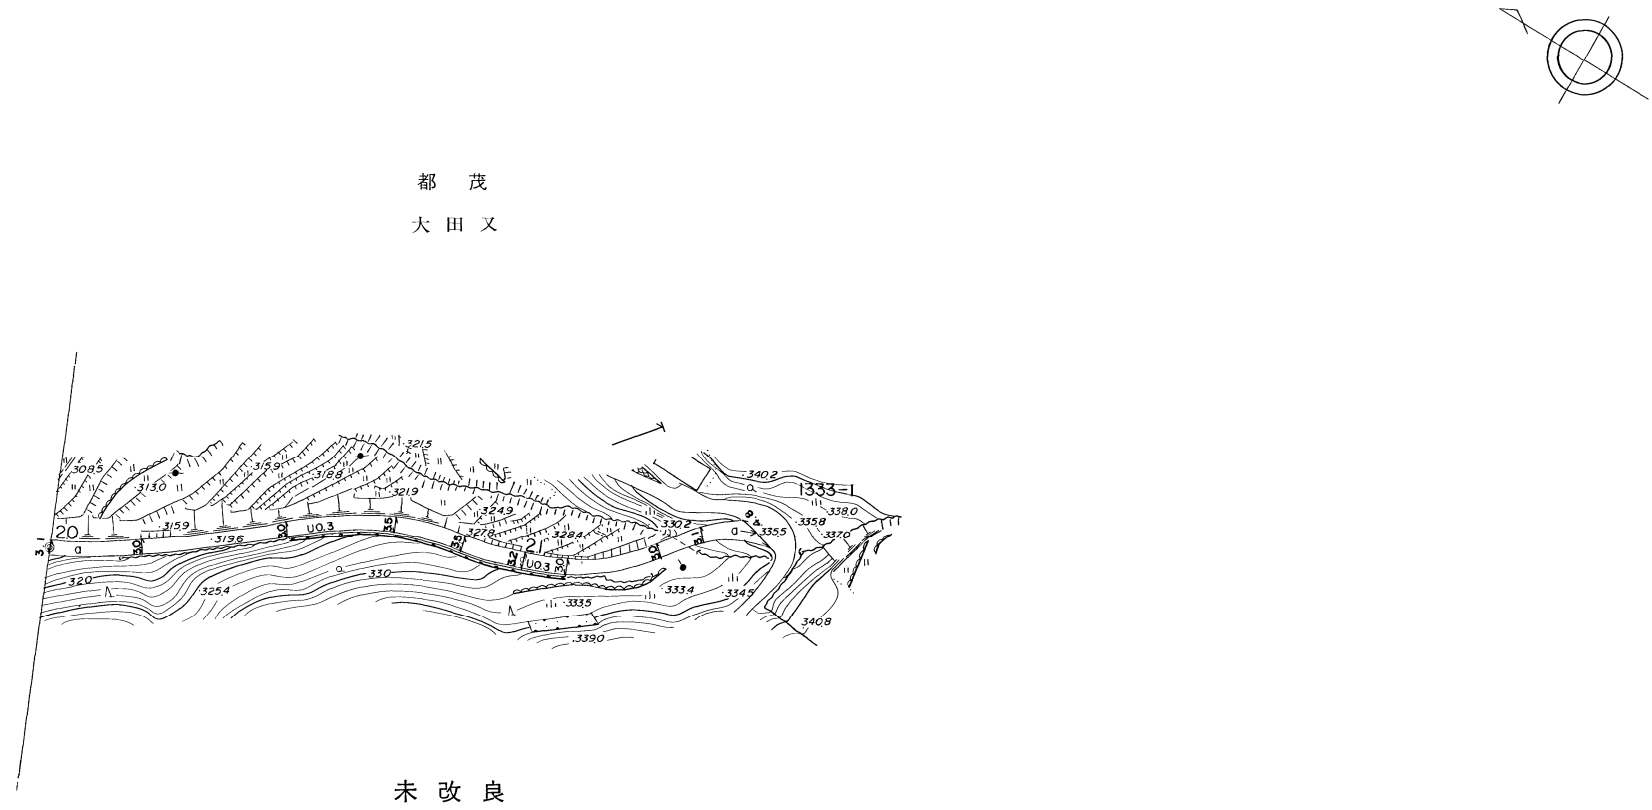

距離		2000.0	2019.0	2049.1	2056.6	2071.8	2086.7	2100.0	2109.0	2128.2	2137.9	2149.4
曲線		R = 90		R = 60		R = 50		R = 40				
勾配		3.1%	15%				3.2%	12%		3.5%		
幅員内訳	車道	3.1	3.0	3.0	3.5	3.5	3.2	3.0	3.0	3.1	4.8	
	道路	+2.1	+2.0	+2.0	+2.5	+2.5	+2.2	+2.0	+2.0	+2.1	+3.8	
	歩道左											
	歩道右											
	側溝											
路面種類		a									a	
主要工作物												

美都町

道 路 台 帳

	路線名	都茂大田又線支線	路線番号	1746	地名	都茂	測量年月	昭和56年3月	図面番号	6-6	
平面図	<div style="display: flex; justify-content: space-between; align-items: center;"> <div style="writing-mode: vertical-rl; text-orientation: upright;">縮尺一千分之一</div> <div style="text-align: center;"> <p>都茂</p> <p>小田又</p> <p>未改良</p> </div> <div style="text-align: right;"> </div> </div>										
距離										2149.4 2152.2 2160.4	
曲線										-----	
勾配										22.55 0 22.55	
幅員内訳	車道										9.5
	道路										3.0
	歩道左										3.1
	歩道右										3.1
	側溝										-3.5
総幅員										31.1	
路面種類											
主要工作物											

美 都 町