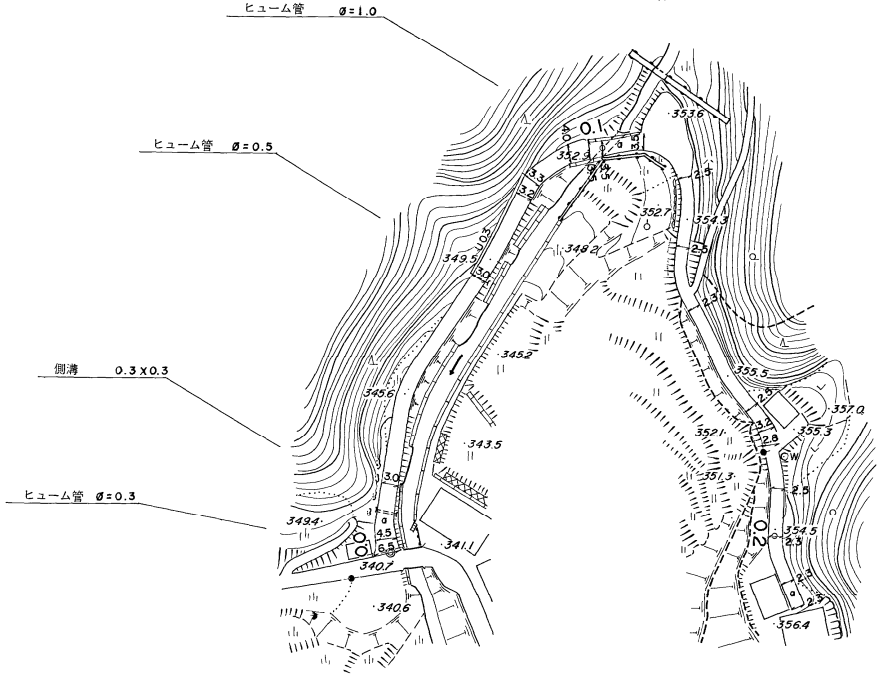


道 路 台 帳

	路線名	表屋線	路線番号	1754	地名	山本	測量年月	平成 3年 3月	図面番号	1-1																					
平面図	縮尺 一千分の一	<div style="display: flex; justify-content: space-between; align-items: center;"> <div style="text-align: center;">未改良 山本 金谷</div> <div style="text-align: right;"> </div> </div> 																													
		距離	0.0	2.8	8.6	14.6	23.6	31.6	45.0	50.0	61.0	66.6	71.0	80.0	93.5	97.5	100.0	104.0	109.0	121.5	130.3	136.3	149.8	155.8	165.6	173.6	178.8	181.8	189.8	199.0	200.0
曲線			R=28		R=47		R=60		R=14		R=8		R=16		R=12		R=40		R=45		R=20										
勾配			340.7		16%		345.6		11%		349.3		11%		352.9		4%		354.3		3%		355.5		2%		356.4				
幅員内訳	車道	6.5-5.5		3.0-2.0		3.0-2.0		3.2-2.2		4.0-3.0		2.5-1.5		2.5-1.5		2.3-1.3		2.5-1.5		2.8-1.8		2.5-1.5		2.3-1.3		2.3-1.3		2.3-1.3			
	道路	4.5-3.5		3.0-2.0		3.0-2.0		3.3-2.3		3.5-2.5		2.5-1.5		2.5-1.5		2.3-1.3		2.5-1.5		2.8-1.8		2.5-1.5		2.3-1.3		2.3-1.3		2.3-1.3			
	歩道	左		右		左		右		左		右		左		右		左		右		左		右		左		右			
	側溝	左		右		左		右		左		右		左		右		左		右		左		右		左		右			
総幅員	6.5-5.5		3.0-2.0		3.0-2.0		3.2-2.2		4.0-3.0		2.5-1.5		2.5-1.5		2.3-1.3		2.5-1.5		2.8-1.8		2.5-1.5		2.3-1.3		2.3-1.3		2.3-1.3				
路面種類	a		a		a		a		a		a		a		a		a		a		a		a		a		a				
主要工作物	φ=0.3		0.3x0.3		φ=0.5		φ=1.0		φ=0.3		φ=0.5		φ=1.0		φ=0.3		φ=0.5		φ=1.0		φ=0.3		φ=0.5		φ=1.0		φ=0.3				

美 都 町

「この地図は、建設省国土地理院長の承認を得て、同院所管の測量機及び測量成果を使用して調製したものである (承認番号) 昭55中公第40号」
ワールド航測コンサルタント株式会社調製