


道 路 台 帳

路線名	嵯峨谷線	路線番号	1757	地名	都 茂	測量年月	昭和 56年 3月	図面番号	1-1
-----	------	------	------	----	-----	------	-----------	------	-----

平面図

縮尺 一千分の一

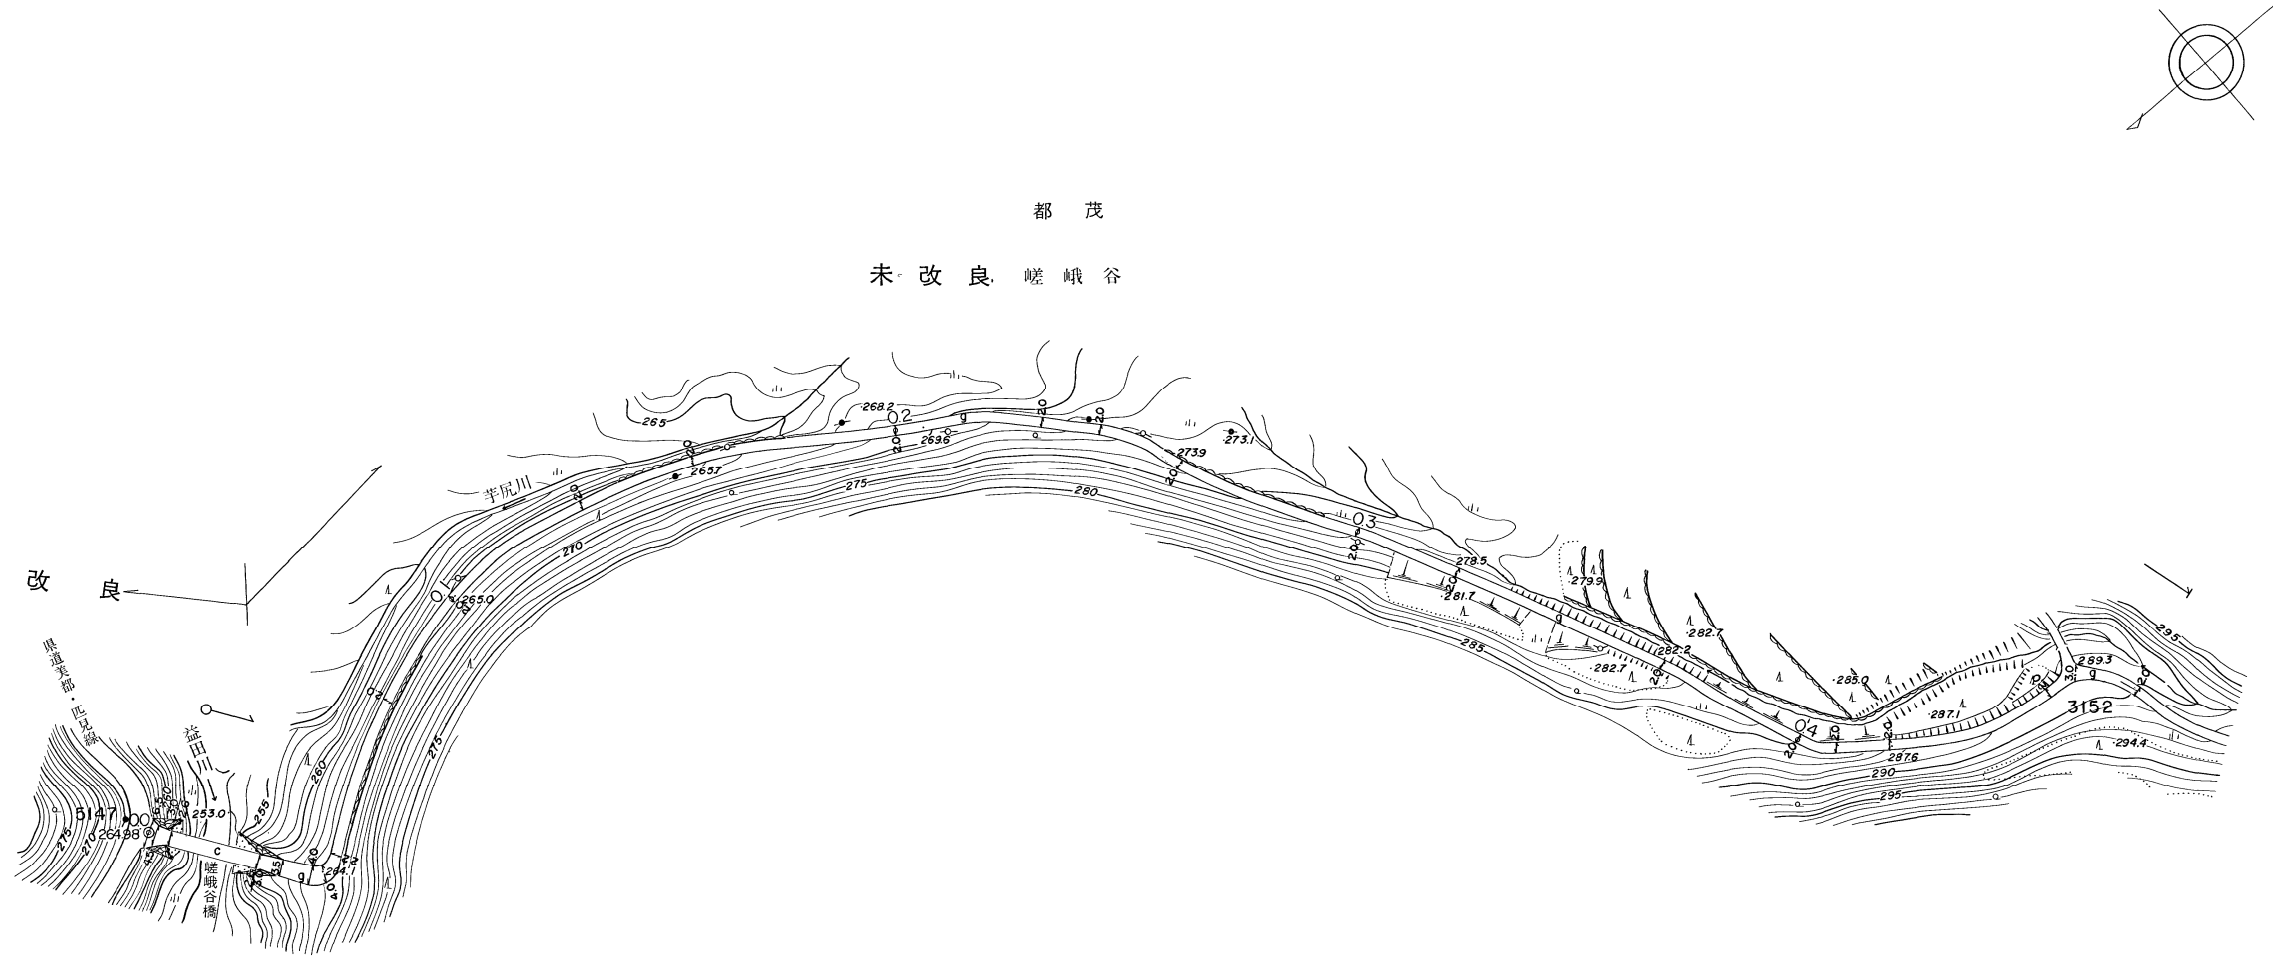

距離	0.0	1.46	23.1	28.0	34.1	37.4	42.7	75.5	100.0	133.2	148.2	157.7	177.2	200.0	208.5	230.7	243.0	260.4	300.0	322.0	367.8	400.0	408.5	419.6	429.7	455.3	461.8	474.3		
曲線									R=70				R=80			R=70		R=40			R=160			R=14			R=50		R=14	
勾配	2650	2650	2650	2650	2650	2650	2650	2650	2650	2650	2650	2650	2650	2650	2650	2650	2650	2650	2650	2650	2650	2650	2650	2650	2650	2650	2650	2650	2650	
幅員内訳	車道	8.0	8.0	8.0	8.0	8.0	8.0	8.0	8.0	8.0	8.0	8.0	8.0	8.0	8.0	8.0	8.0	8.0	8.0	8.0	8.0	8.0	8.0	8.0	8.0	8.0	8.0	8.0	8.0	
	道路	6.0	6.0	6.0	6.0	6.0	6.0	6.0	6.0	6.0	6.0	6.0	6.0	6.0	6.0	6.0	6.0	6.0	6.0	6.0	6.0	6.0	6.0	6.0	6.0	6.0	6.0	6.0	6.0	
	歩道	2.0	2.0	2.0	2.0	2.0	2.0	2.0	2.0	2.0	2.0	2.0	2.0	2.0	2.0	2.0	2.0	2.0	2.0	2.0	2.0	2.0	2.0	2.0	2.0	2.0	2.0	2.0	2.0	
	側溝	0.0	0.0	0.0	0.0	0.0	0.0	0.0	0.0	0.0	0.0	0.0	0.0	0.0	0.0	0.0	0.0	0.0	0.0	0.0	0.0	0.0	0.0	0.0	0.0	0.0	0.0	0.0	0.0	0.0
路面種類	9	c	9																											
主要工作物																														

美 都 町