


道 路 台 帳

路線名 ニッ倉線 路線番号 1803 地名 宇津川 測量年月 昭和56年3月 図面番号 2-1

調整年月日 昭和62年3月31日

平面図
縮尺 一千分之一

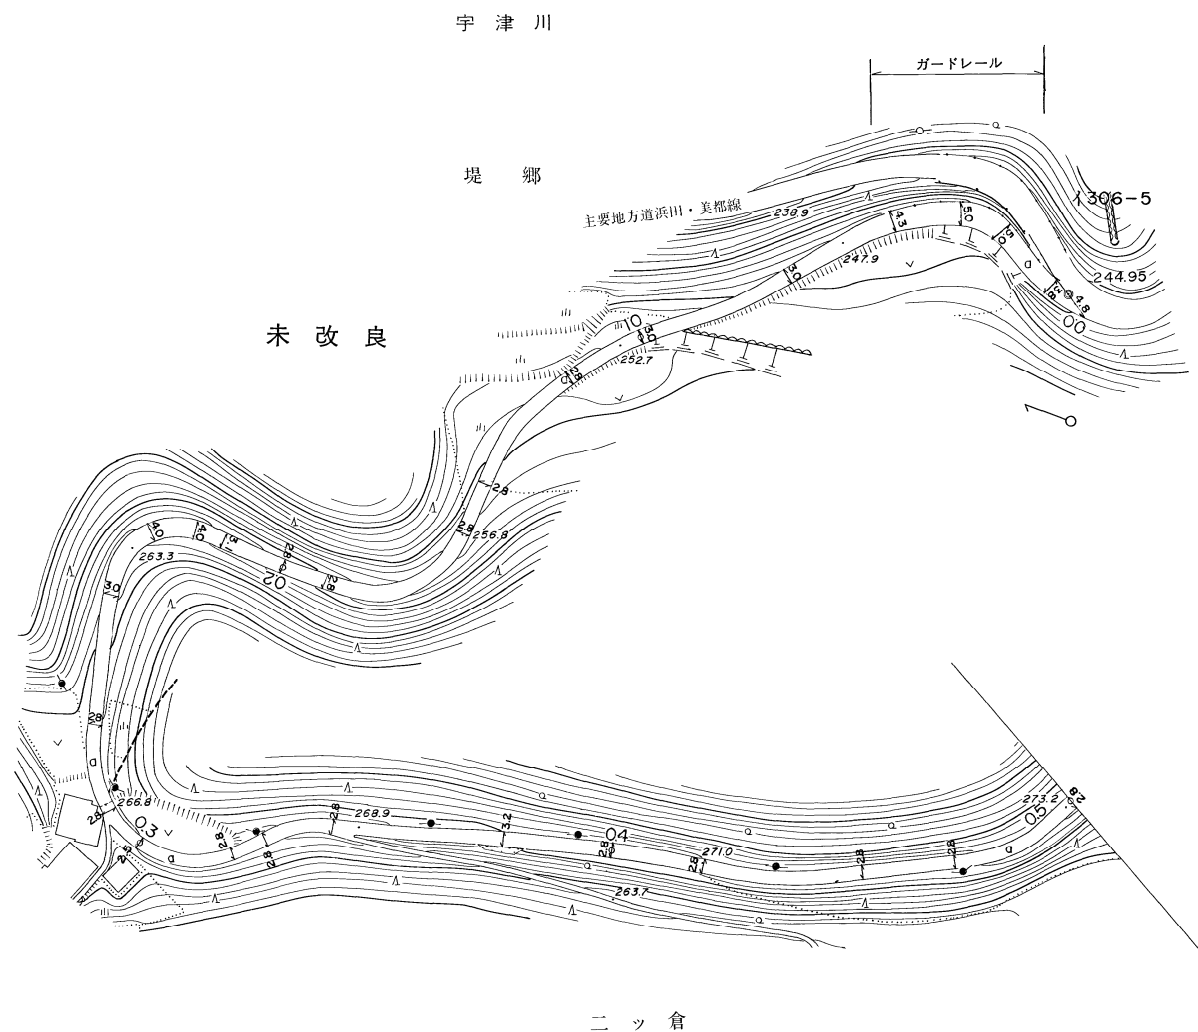


距離	0.0	4.4	19.8	28.9	42.8	53.7	66.7	94.5	100.0	116.6	145.1	156.2	190.8	200.0	213.4	219.7	229.1	245.3	272.5	291.0	300.0	321.0	328.1	342.5	377.7	400.0	419.2	452.6	471.8	500.0			
曲線								R=75		R=40		R=20					R=16			R=22		R=18						R=90		R=38			
勾配			5%				10%			7%			9%				6%			4%					3%				3%				
幅員内訳	車道	4.8	4.0	5.0	5.0	4.3	3.0	3.0	2.8	2.8	2.8	2.8	2.8	2.8	3.1	4.0	4.0	3.0	2.8	2.8	2.5	2.8	2.8	2.8	2.8	3.2	2.8	2.8	2.8	2.8			
	道路	3.8	2.8	4.0	4.0	3.3	2.0	2.0	1.8	1.8	1.8	1.8	1.8	1.8	2.1	3.0	3.0	2.0	1.8	1.8	1.5	1.8	1.8	1.8	1.8	2.2	1.8	1.8	1.8	1.8			
	歩道																																
	側溝																																
路面種類	a						a																								a		
主要工作物	ガードレール																																

美 都 町


道 路 台 帳

路線名	ニッ倉線	路線番号	1803	地名	宇津川	測量年月	昭和56年3月	図面番号	2-2
-----	------	------	------	----	-----	------	---------	------	-----

調整年月日 昭和62年3月31日

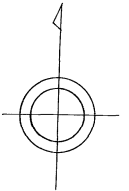

平面図
縮尺 千分之一

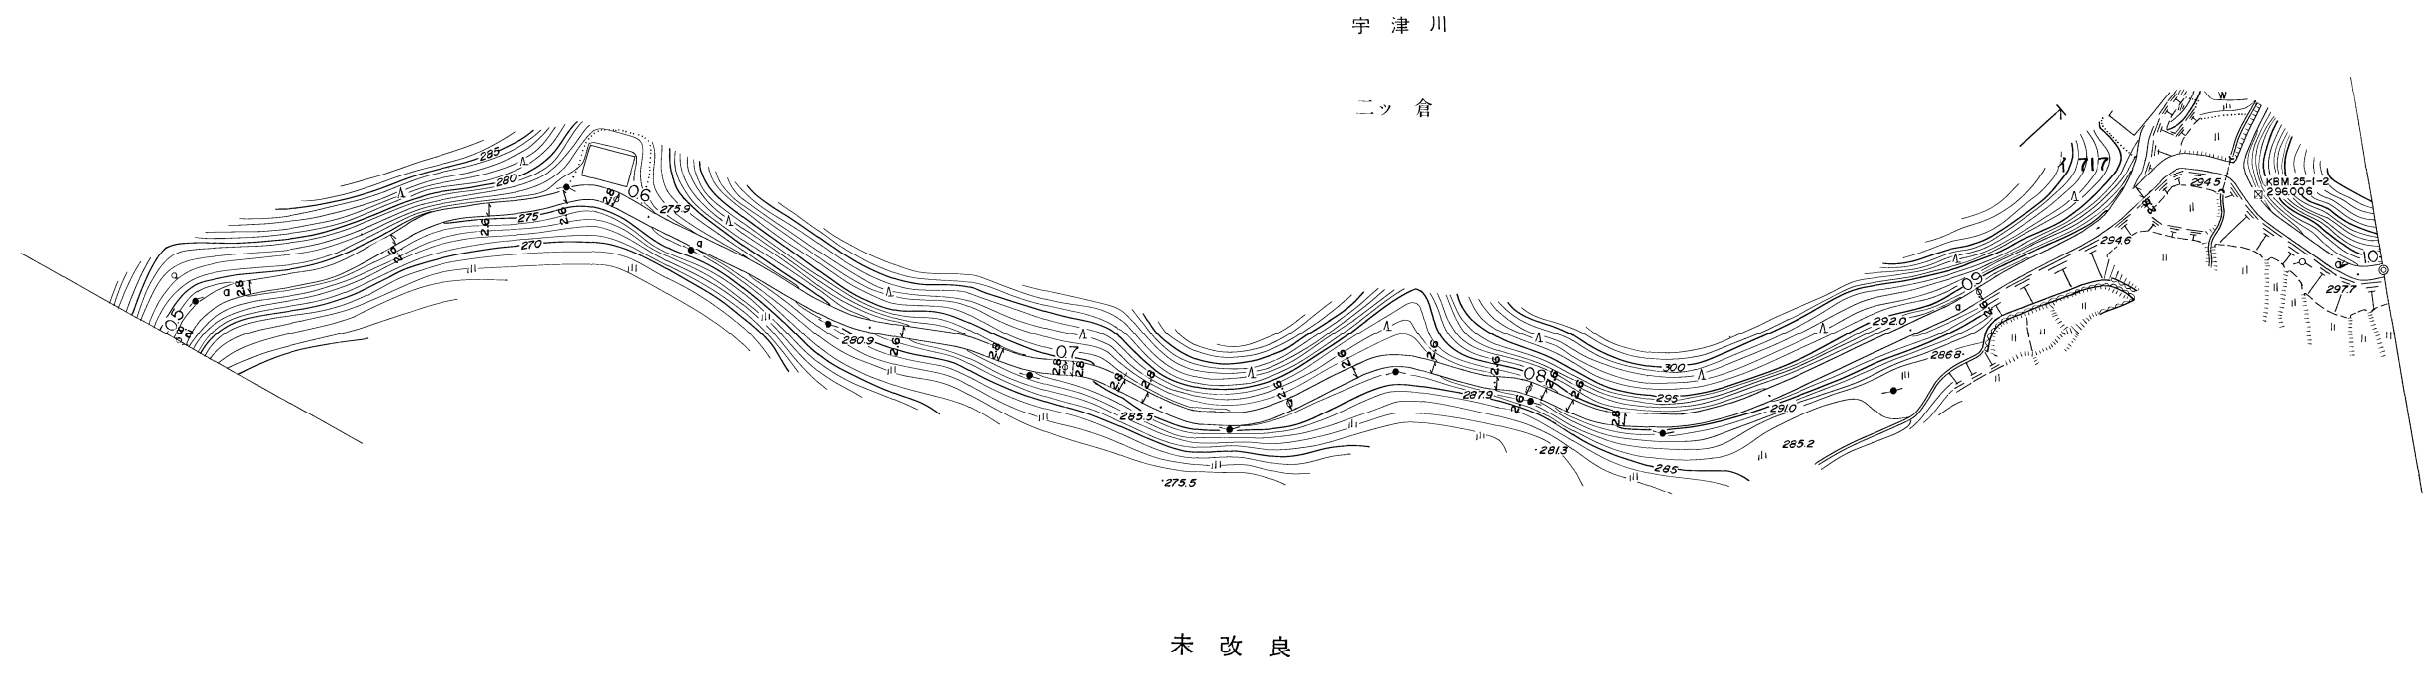

距離	500.0	519.7	524.6	547.5	551.6	572.9	589.3	600.0	646.2	665.2	686.2	700.0	701.5	712.0	717.4	748.3	763.2	779.8	793.3	800.0	803.3	809.0	820.7	829.0	854.6	883.5	900.0	917.0	928.1	939.1					
曲線		R*18		R*45		R*30		R*12		R*35		R*55		R*30		R*18		R*30		R*16		R*20		R*22		R*45		R*45							
勾配		273.2		3%		275.9		8%		280.9		9%		285.5		3%		3%		5%		291.0		3%		292.0		6%		294.6		0%		294.6	
幅員内訳	車道	1.8	1.8	1.8	1.6	1.6	1.6	1.8	1.6	1.6	1.8	1.8	1.8	1.8	1.8	1.6	1.6	1.6	1.6	1.6	1.6	1.6	1.8	1.6	1.6	1.6	1.6	1.6	1.6	1.6	1.8				
	道路	2.8	2.8	2.8	2.6	2.6	
	歩道左																																		
	歩道右																																		
路面種類	側溝左																																		
	側溝右																																		
総幅員																																			
主要工作物																																			

美 都 町