


道 路 台 帳

路線名	堀河線	路線番号	1804	地名	宇津川	測量年月	昭和62年3月	図面番号	2-1
-----	-----	------	------	----	-----	------	---------	------	-----

調整年月日 昭和62年3月31日

調製年月日 平成16年7月

平面図
縮尺 一千分之一

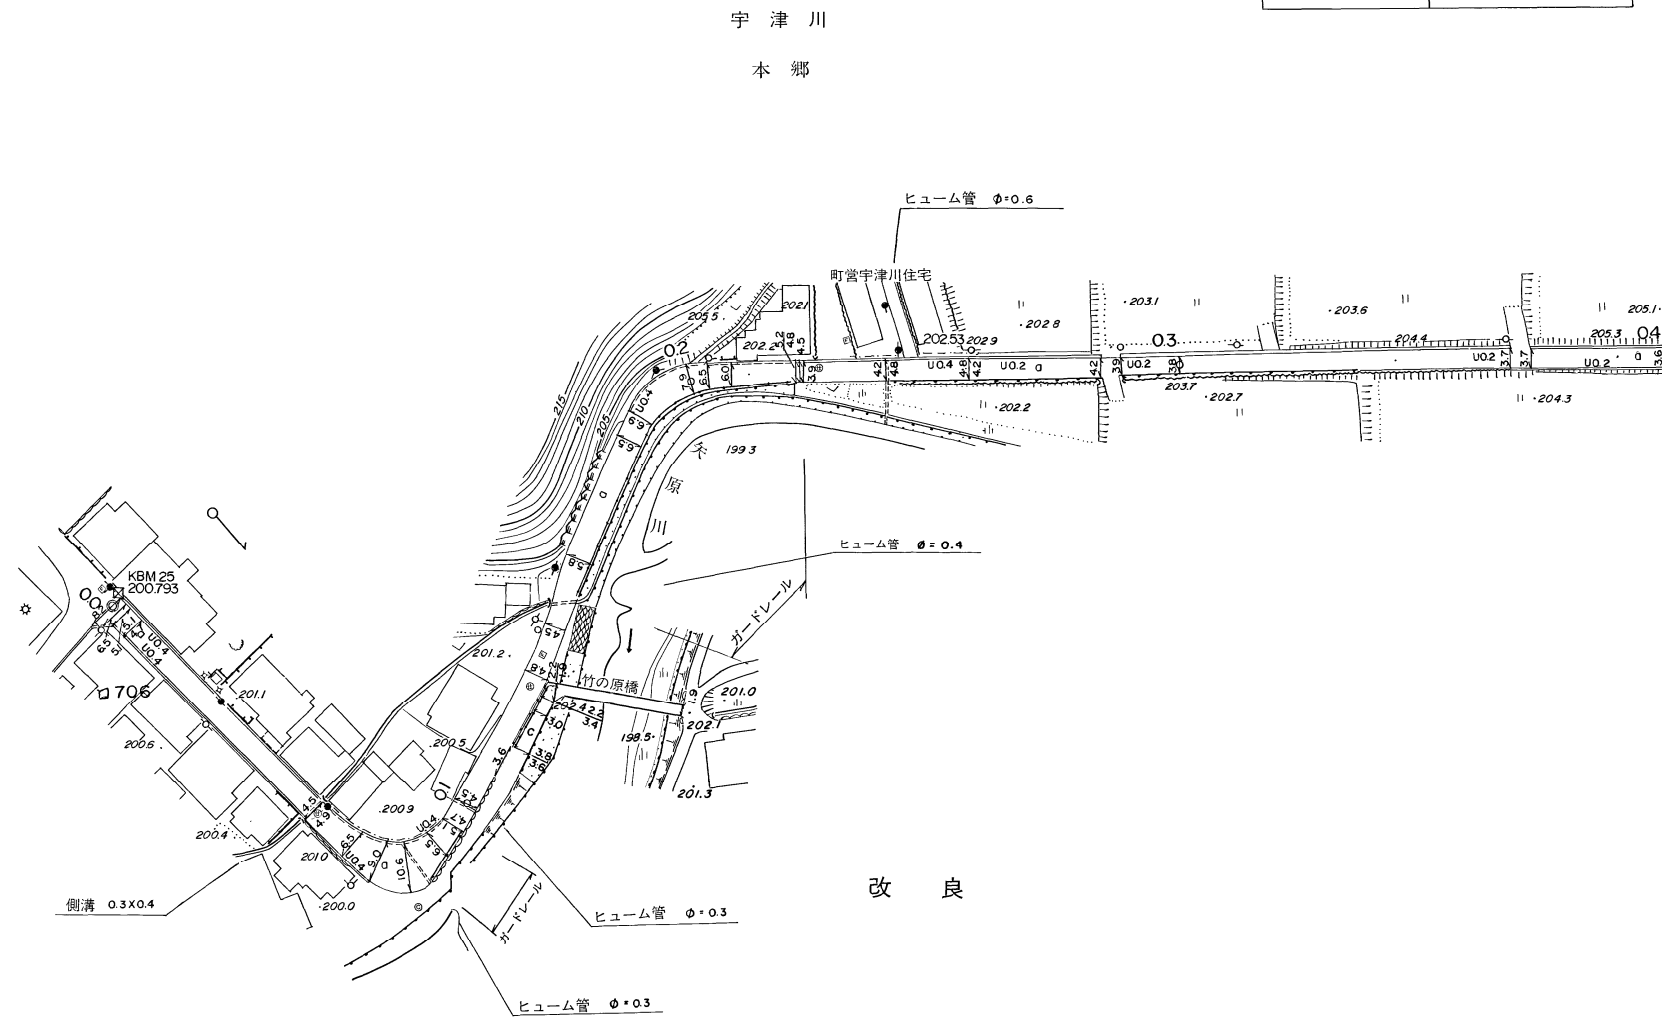

距離	0+00.0 0+02.6	59.0	69.2	76.0	82.1	84.2	89.6	95.0	100.0	121.0	130.4	140.9	146.4	155.5	181.9	186.9	200.0	203.6	208.3	211.0	221.1	222.1	239.4	256.4	283.4	287.3	300.0	345.0	367.9	372.0	400.0	405.2	413.7	417.1	419.8	446.0					
曲線	
勾配	200.8	0%	201.0																																						
幅員内訳	車道	3.5	3.9	5.5	8.0	9.6	5.5	4.1	3.5																																
	道路	4.5	4.9	6.5	9.0	10.6	6.5	5.5	4.7	4.5																															
	歩道	
	側溝	0.4	0.4	0.4	0.4	0.4	0.4	0.4	0.4	0.4	0.4	0.4	0.4	0.4	0.4	0.4	0.4	0.4	0.4	0.4	0.4	0.4	0.4	0.4	0.4	0.4	0.4	0.4	0.4	0.4	0.4	0.4	0.4	0.4	0.4	0.4	0.4	0.4	0.4	0.4	
総幅員	4.0	4.3	7.0	9.4	11.2	7.9	6.0	5.2	4.9	4.9	4.9	4.9	4.9	4.9	4.9	4.9	4.9	4.9	4.9	4.9	4.9	4.9	4.9	4.9	4.9	4.9	4.9	4.9	4.9	4.9	4.9	4.9	4.9	4.9	4.9	4.9	4.9	4.9	4.9	4.9	
路面種類	
主要工作物		側溝 0.3x0.4																																							

この地図は、建設省国土院院長の承認を得て、同院所管の測量標及び測量成果を使用して調製したものである。(承認番号) 昭55中公第40号

ワールド航測コンサルタント(株)調製

美 都 町


道 路 台 帳

路線名 堀河線 路線番号 1804 地名 宇津川 測量年月 昭和62年3月 図面番号 2-2

調整年月日 昭和62年3月31日

調整年月日 平成3年3月31日

平面図
縮尺 千分之一

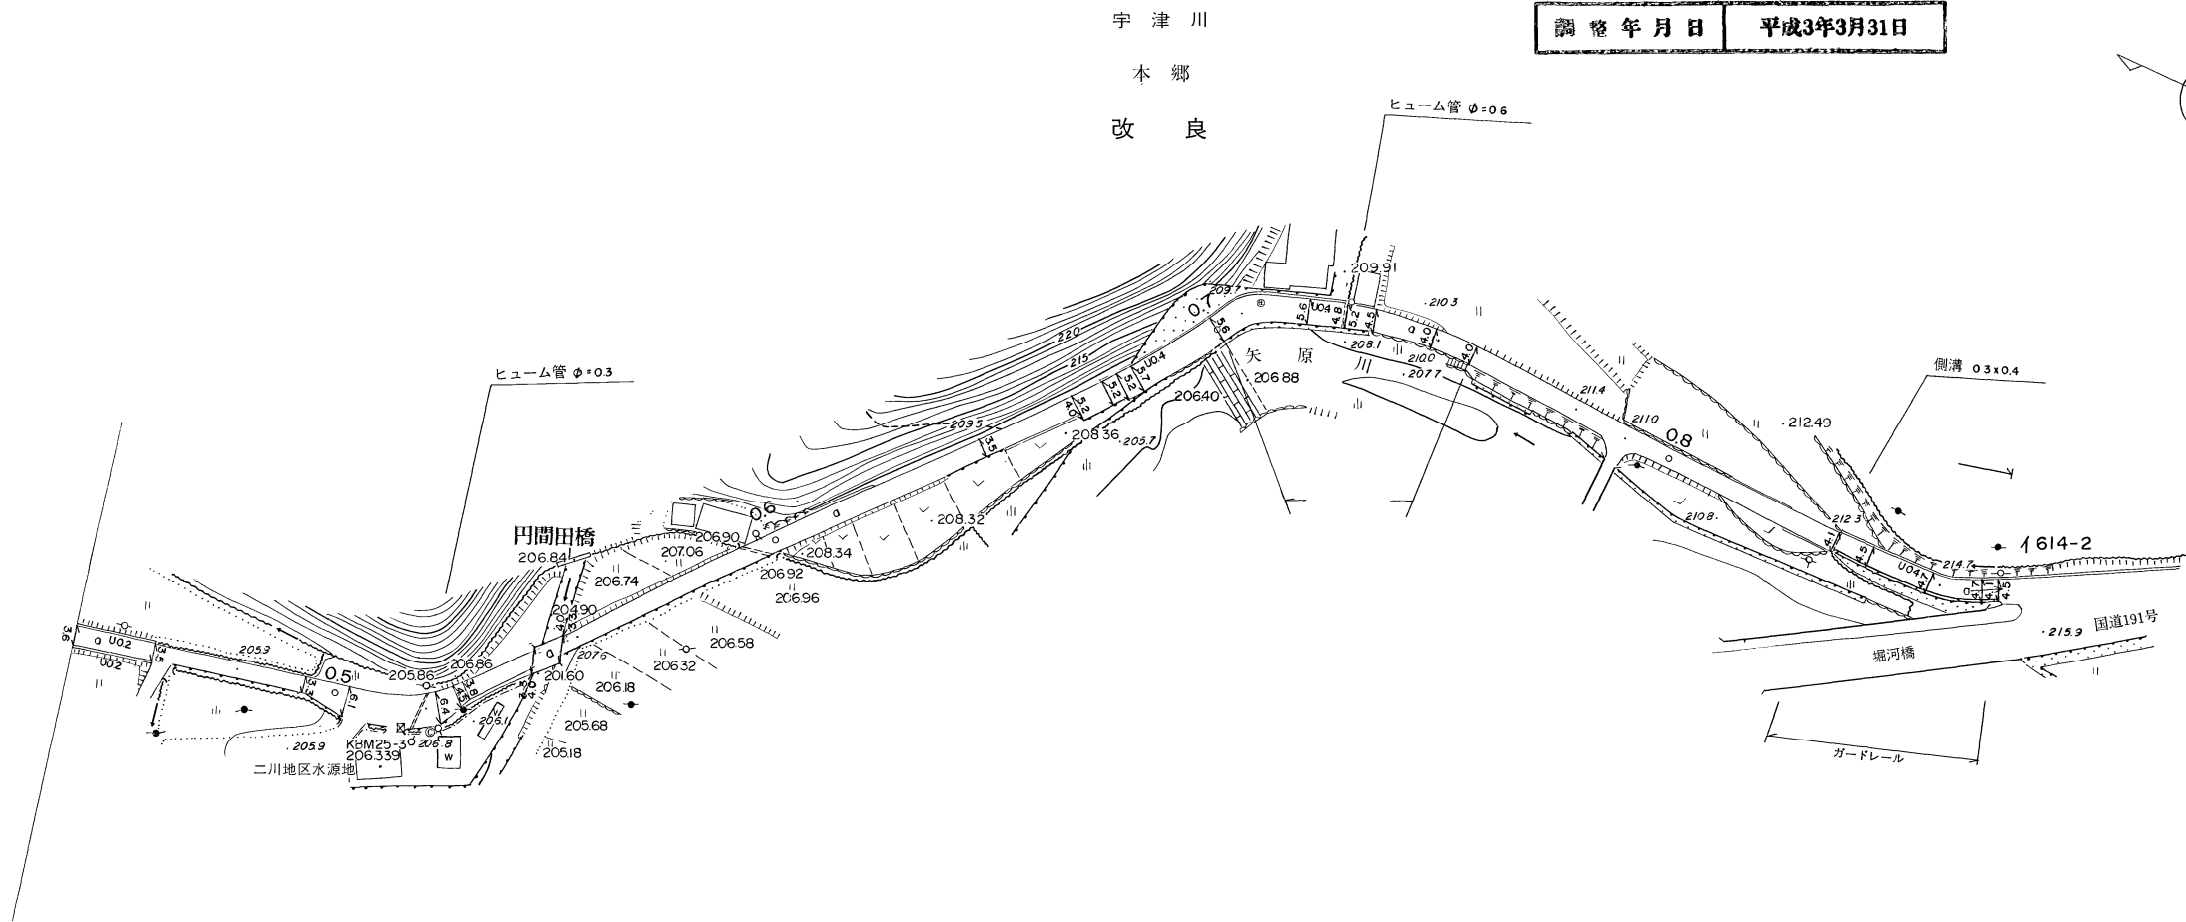

距離	446.0 462.5 493.8 502.8 518.0 521.9 528.6 544.4 550.2 646.0 667.8 674.3 680.9 699.9 707.0 719.8 727.5 733.5 746.0 754.7 789.0										
曲線	R=30 R=140 R=26 R=80 R=30										
勾配	205.5 206.8 207.6 207.6 209.5 209.7 210.0 211.0 212.3 215.9										
幅員	車道	2.6 2.5 2.3 5.1 5.4 5.2 5.2 5.2 5.2 5.2 5.2 5.2 5.2 5.2 5.2 5.2 5.2 5.2 5.2 5.2 5.2 5.2									
	道路	3.6 3.5 3.3 6.1 6.4 5.8 4.0 4.0 4.0 4.0 4.0 4.0 4.0 4.0 4.0 4.0 4.0 4.0 4.0 4.0 4.0 4.0									
	歩道	左 右 左 右 左 右 左 右 左 右 左 右 左 右 左 右 左 右 左 右 左 右 左 右									
	側溝	左 右 左 右 左 右 左 右 左 右 左 右 左 右 左 右 左 右 左 右 左 右 左 右									
内訳	側溝	左 右 左 右 左 右 左 右 左 右 左 右 左 右 左 右 左 右 左 右 左 右 左 右									
路面種類	a a a a a a a a a a a a a a a a a a a a a a a a										
主要工作物	φ=0.3 φ=0.6 φ=0.6										

この地図は、建設省国土院院長の承認を得て、同院所管の測量標及び測量成果を使用して調製したものである。 (承認番号) 昭55中公第40号 ワールド航測コンサルタント(株)調製

美 都 町