
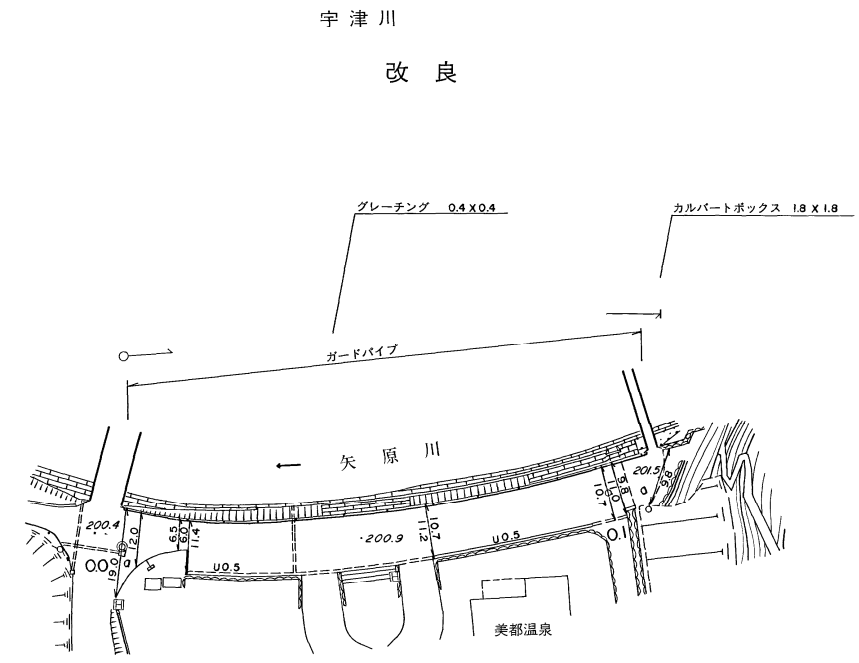


道 路 台 帳

| | | | | | | | | | |
|-----|-----|------|------|----|-----|------|--------|------|-----|
| 路線名 | 湯元線 | 路線番号 | 1805 | 地名 | 宇津川 | 測量年月 | 平成4年3月 | 図面番号 | 1-1 |
|-----|-----|------|------|----|-----|------|--------|------|-----|

平面図
縮尺 千分之一

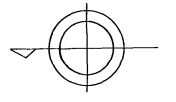

| | | | | | | | | | | |
|-------|----|-------|------|---------|--------|-------|------|---------|-------|-------|
| 距離 | | 0.0 | 3.6 | 13.6 | 35.0 | 49.0 | 63.0 | 100.0 | 104.0 | 110.0 |
| 曲線 | | | | | | R=400 | | | | |
| 勾配 | | 200.4 | 1% | 200.9 | 1% | 201.5 | | | | |
| 幅員内訳 | 車道 | 18.0 | 11.0 | 6.5 | 5.5 | 10.2 | 9.7 | 9.7 | 9.8 | 8.8 |
| | 道路 | 12.0 | 11.0 | 6.5 | 5.5 | 10.2 | 9.7 | 9.7 | 9.8 | 8.8 |
| | 歩道 | | | | | | | | | |
| | 側溝 | | | | | | | | | |
| 路面種類 | | | | | | | | | | |
| 主要工作物 | | | | 0.4x0.4 | ガードパイプ | | | 1.8x1.8 | | |

美都町