


道 路 台 帳

路線名	養老谷線	路線番号	1813	地名	宇津川	測量年月	平成23年11月	図面番号	2-1
						調整年月日	平成25年3月		

平面図

縮尺 一千分の一

益田市
美都町
宇津川

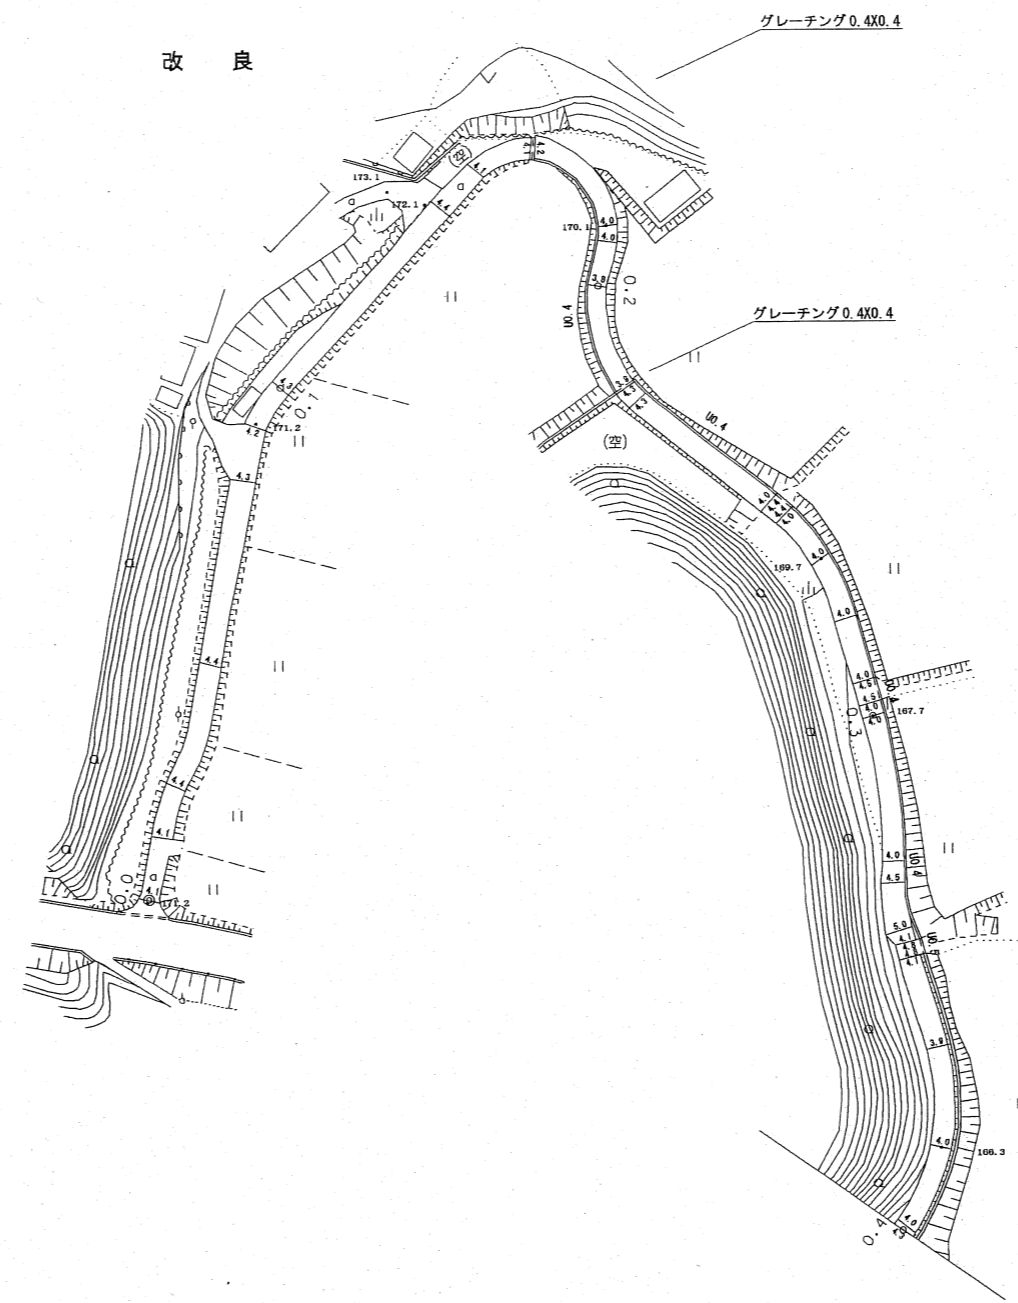

距離	0.0	12.0	22.0	31.5	46.0	81.0	92.0	100.0	146.0	156.0	166.8	167.0	188.0	191.0	200.0	220.8	221.0	224.0	255.0	259.5	269.5	281.5	293.5	300.0	329.0	333.0	372.0	378.0	365.0	383.0	399.0	400.0				
曲線	R=35		R=75		R=15		R=25		R=33		R=60		R=30		R=35																					
勾配	111.2		0%		1%		170.1		0%		169.7		7%		167.7		2%		166.3		5%		165.4													
幅員内訳	車道	4.1	3.1	4.1	3.4	4.3	3.3	4.2	3.2	4.1	3.1	4.4	3.4	4.1	3.1	4.1	3.1	4.0	3.0	4.0	3.0	4.0	3.0	4.0	3.0	4.0	3.0	4.0	3.0	4.0	3.0	4.0	3.0			
	道路部																																			
	歩道左																																			
	歩道右																																			
	側溝																																			
総幅員																																				
路面種類	0.4X0.4																																			
主要工作物																																				


益田市

道 路 台 帳

路線名	養老谷線	路線番号	1813	地名	宇津川	測量年月	平成23年11月	図面番号	2-2
						調整年月日	平成25年3月		

平面図

縮尺 一千分之一

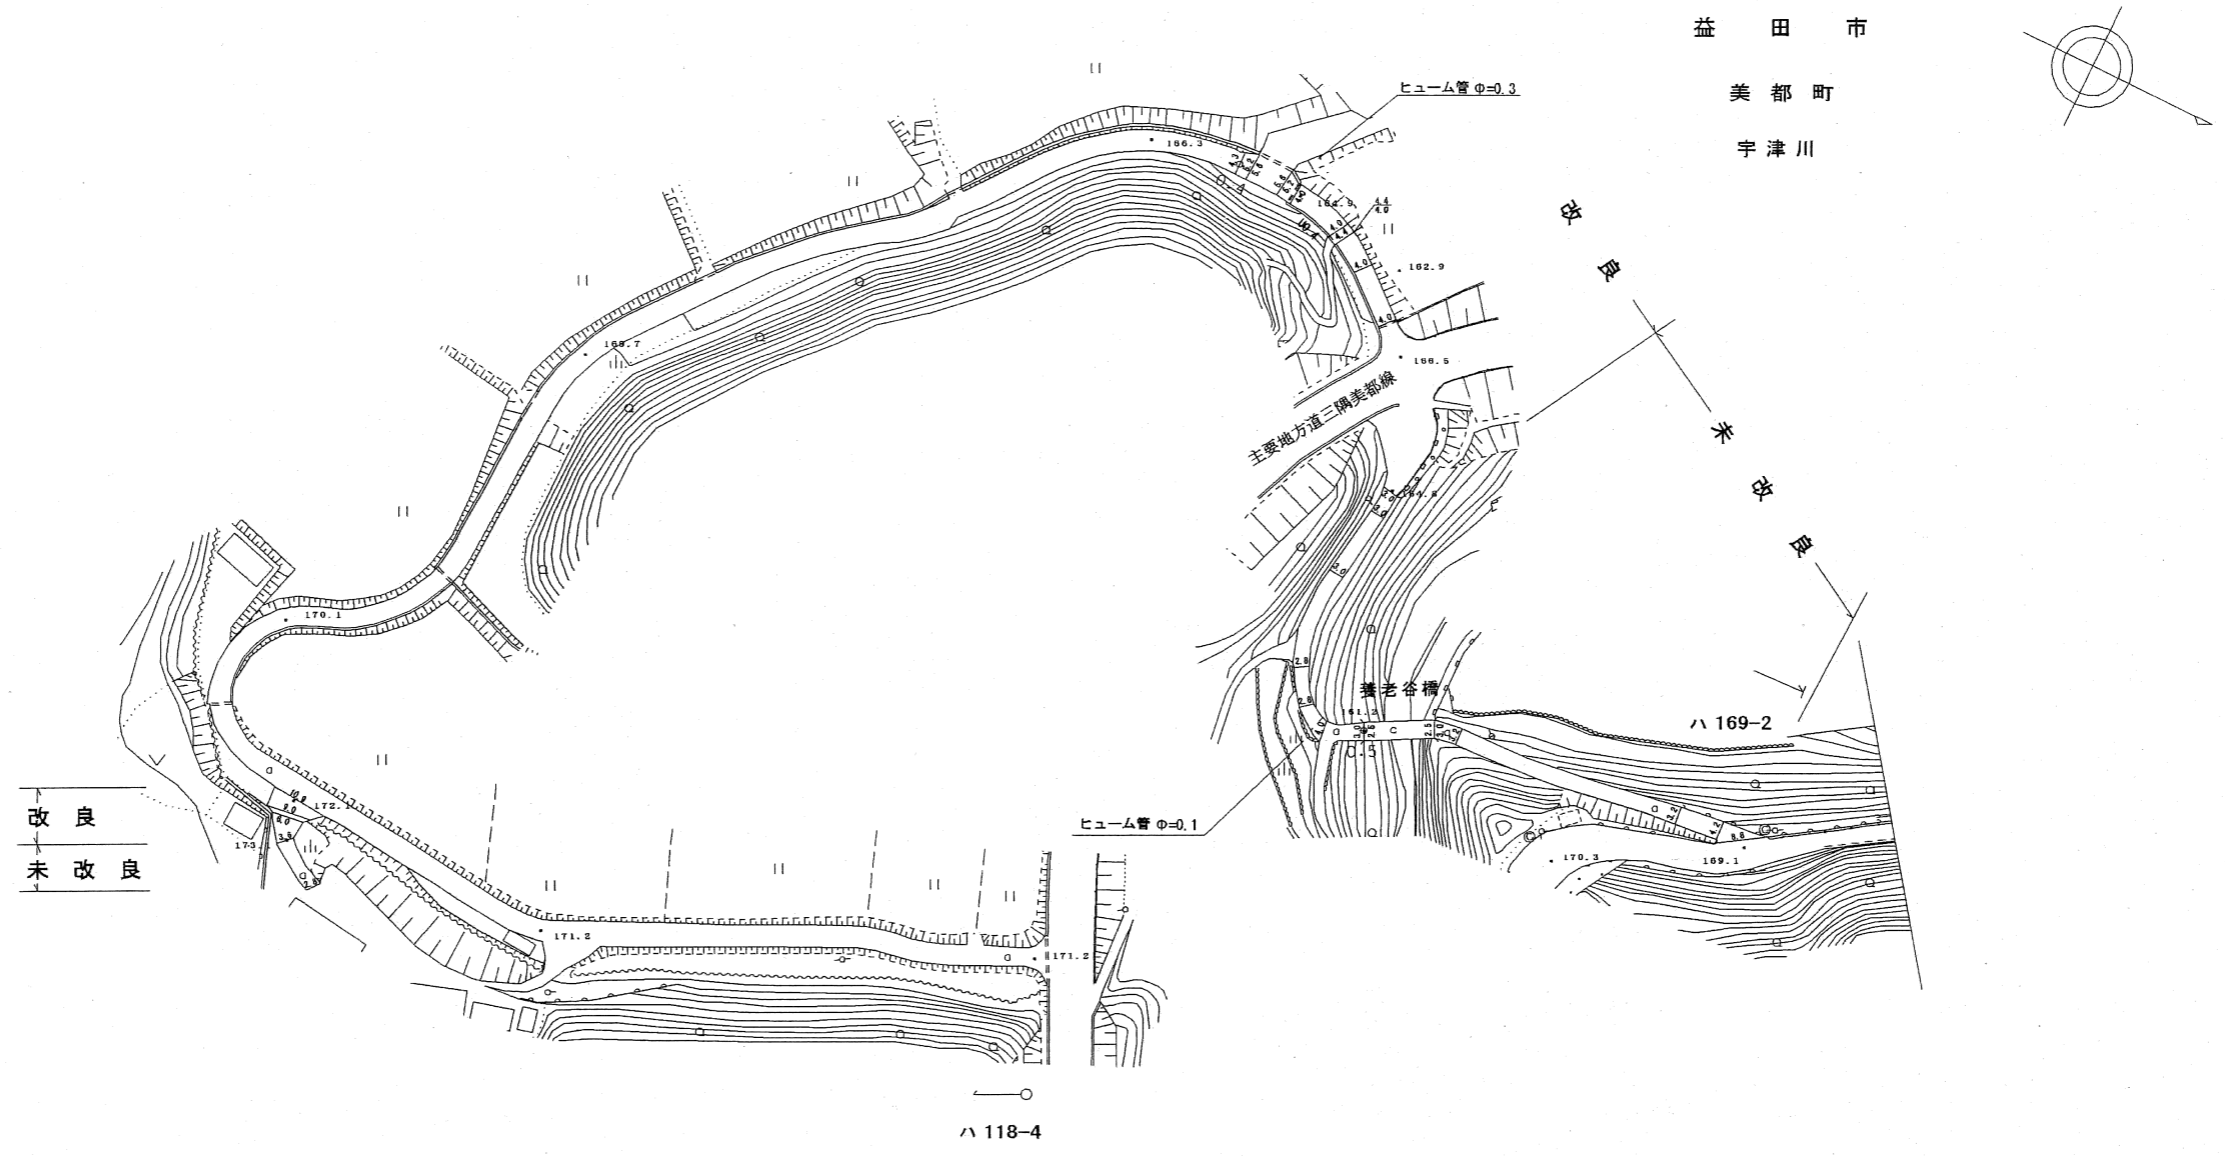

距離	400.0 402.5 408.0 410.2 412.0 424.0 431.0 442.0 447.0 460.0 479.0 487.0 493.0 500.0 514.0 519.0 563.0 571.0 578.0 588.0 583.0 593.7										
曲線	R=35 R=20 R=25 R=8 R=24 R=150 R=10										
勾配	165.4 4% 164.9 5% 166.5 6% 164.8 161.2 10% 162.1 173.7										
幅員内訳	車道	3.0+3.0 4.0+3.0 4.0+3.0 4.0+3.0 3.0+2.0 2.8+1.8 2.8+1.8 4.0+3.0 3.0+2.5 3.0+2.5 3.2+2.2 3.2+2.2 4.2+3.2 4.0+3.0 4.0+3.0 2.8+1.8									
	道路部	3.0+3.0 4.0+3.0 4.0+3.0 4.0+3.0 3.0+2.0 2.8+1.8 2.8+1.8 4.0+3.0 3.0+2.5 3.0+2.5 3.2+2.2 3.2+2.2 4.2+3.2 4.0+3.0 4.0+3.0 2.8+1.8									
	歩道	0.0+0.0 0.0+0.0 0.0+0.0 0.0+0.0 0.0+0.0 0.0+0.0 0.0+0.0 0.0+0.0 0.0+0.0 0.0+0.0 0.0+0.0 0.0+0.0 0.0+0.0 0.0+0.0 0.0+0.0 0.0+0.0 0.0+0.0									
	側溝	0.0+0.0 0.0+0.0 0.0+0.0 0.0+0.0 0.0+0.0 0.0+0.0 0.0+0.0 0.0+0.0 0.0+0.0 0.0+0.0 0.0+0.0 0.0+0.0 0.0+0.0 0.0+0.0 0.0+0.0 0.0+0.0 0.0+0.0									
	総幅員	3.0+3.0 4.0+3.0 4.0+3.0 4.0+3.0 3.0+2.0 2.8+1.8 2.8+1.8 4.0+3.0 3.0+2.5 3.0+2.5 3.2+2.2 3.2+2.2 4.2+3.2 4.0+3.0 4.0+3.0 2.8+1.8									
路面種類	a c a a										
主要工作物	φ=0.3 (K1) L=14.0 W=3.0(2.5) φ=0.1										

益田市