


道 路 台 帳

路線名	下山線	路線番号	1816	地名	宇津川	測量年月	平成3年3月	図面番号	3-1
-----	-----	------	------	----	-----	------	--------	------	-----

平面図
縮尺 一千分の一

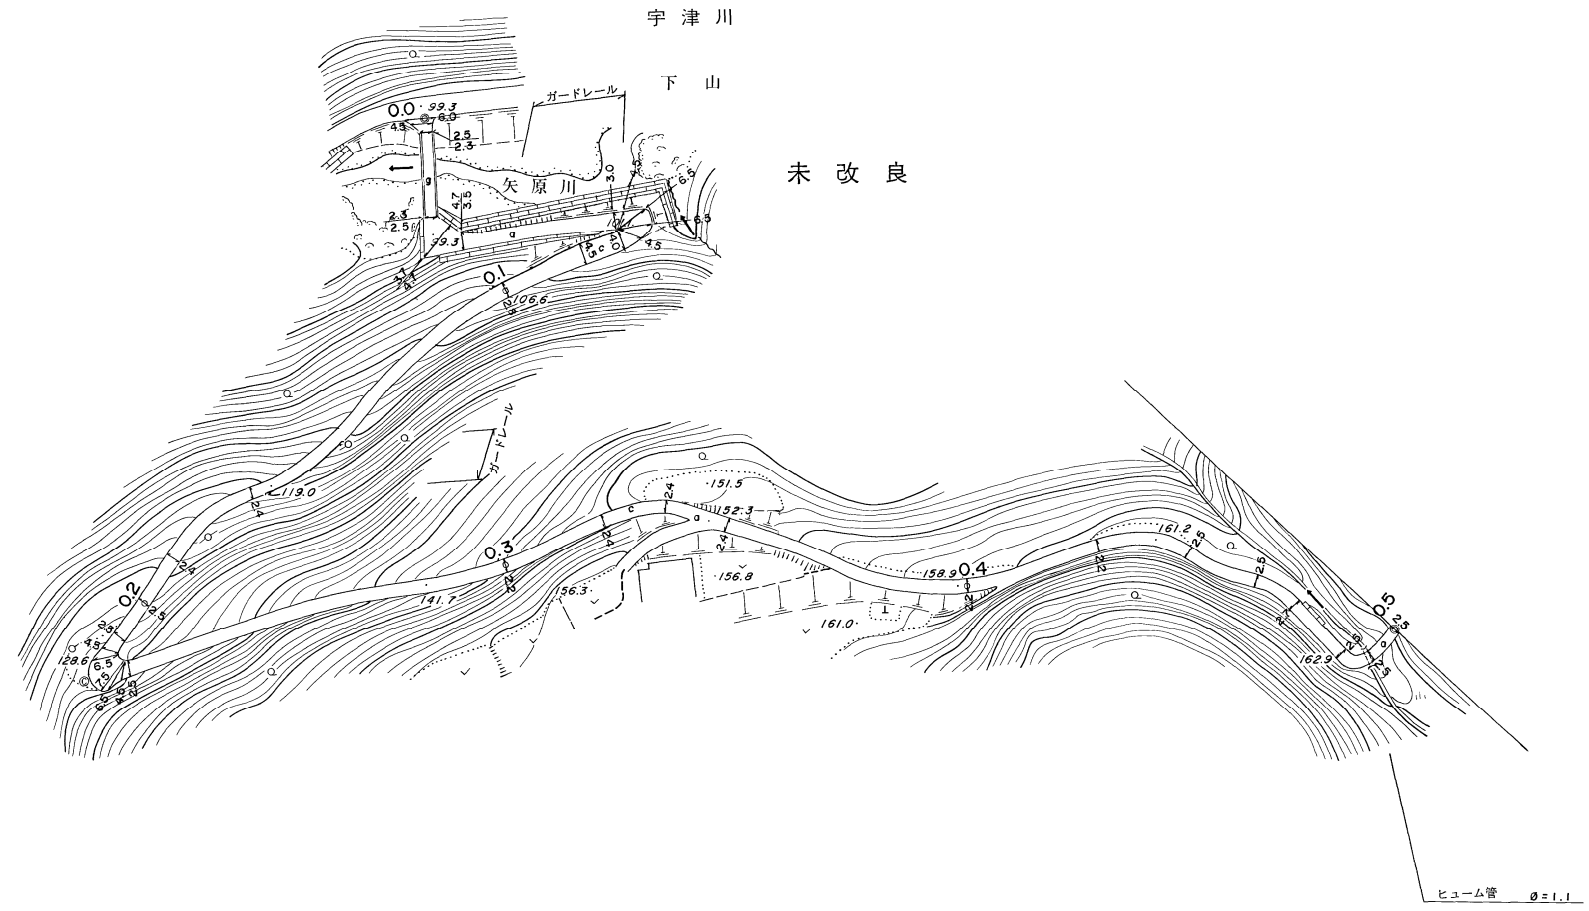

距離	0.0	3.0	20.0	26.0	31.5	63.0	63.0	68.0	70.0	75.0	81.5	100.0	102.5	141.0	144.5	167.5	189.0	200.0	207.5	214.0	217.0	219.4	236.4	285.2	300.0	313.2	322.0	336.0	343.5	348.5	365.5	400.0	414.0	428.8	447.7	462.5	471.5	485.5	493.5	500.0						
曲線					R=22				R=100				R=40		R=30				R=2				R=150				R=70		R=30				R=50				R=20		R=10		R=4					
勾配	99.3		3%			101.1			19%					128.6		18%			141.7			18%			152.3			12%			158.9			7%					166.7							
幅員	車道	0.0	0.0	1.5	2.5	0.0	0.0	0.0	0.0	0.0	0.0	0.0	0.0	0.0	0.0	0.0	0.0	0.0	0.0	0.0	0.0	0.0	0.0	0.0	0.0	0.0	0.0	0.0	0.0	0.0	0.0	0.0	0.0	0.0	0.0	0.0	0.0	0.0	0.0	0.0	0.0	0.0	0.0			
	道路	0.0	0.0	1.5	2.5	0.0	0.0	
	歩道	0.0	0.0	0.0	0.0	0.0	0.0	0.0	0.0	0.0	0.0	0.0	0.0	0.0	0.0	0.0	0.0	0.0	0.0	0.0	0.0	0.0	0.0	0.0	0.0	0.0	0.0	0.0	0.0	0.0	0.0	0.0	0.0	0.0	0.0	0.0	0.0	0.0	0.0	0.0	0.0	0.0	0.0	0.0	0.0	
	側溝	0.0	0.0	
	総幅員	0.0	0.0	1.5	2.5	0.0	0.0	
路面種類	g		a		a,c																				c		a																a			
主要工作物	L=17.0 W=2.5(2.3)				ガードレール	マンホール 径=1.1	

美 都 町


「この地図は、建設省国土院院長の承認を得て、同院所管の測量標及び測量成果を使用して調製したものである (承認番号) 昭55中公第40号」
ワールド航測コンサルタント株式会社調製

道 路 台 帳

路線名 下山線 路線番号 1816 地名 宇津川 測量年月 平成3年3月 図面番号 3-2

調整年月日 平成11年3月

平面図
縮尺 千分之一

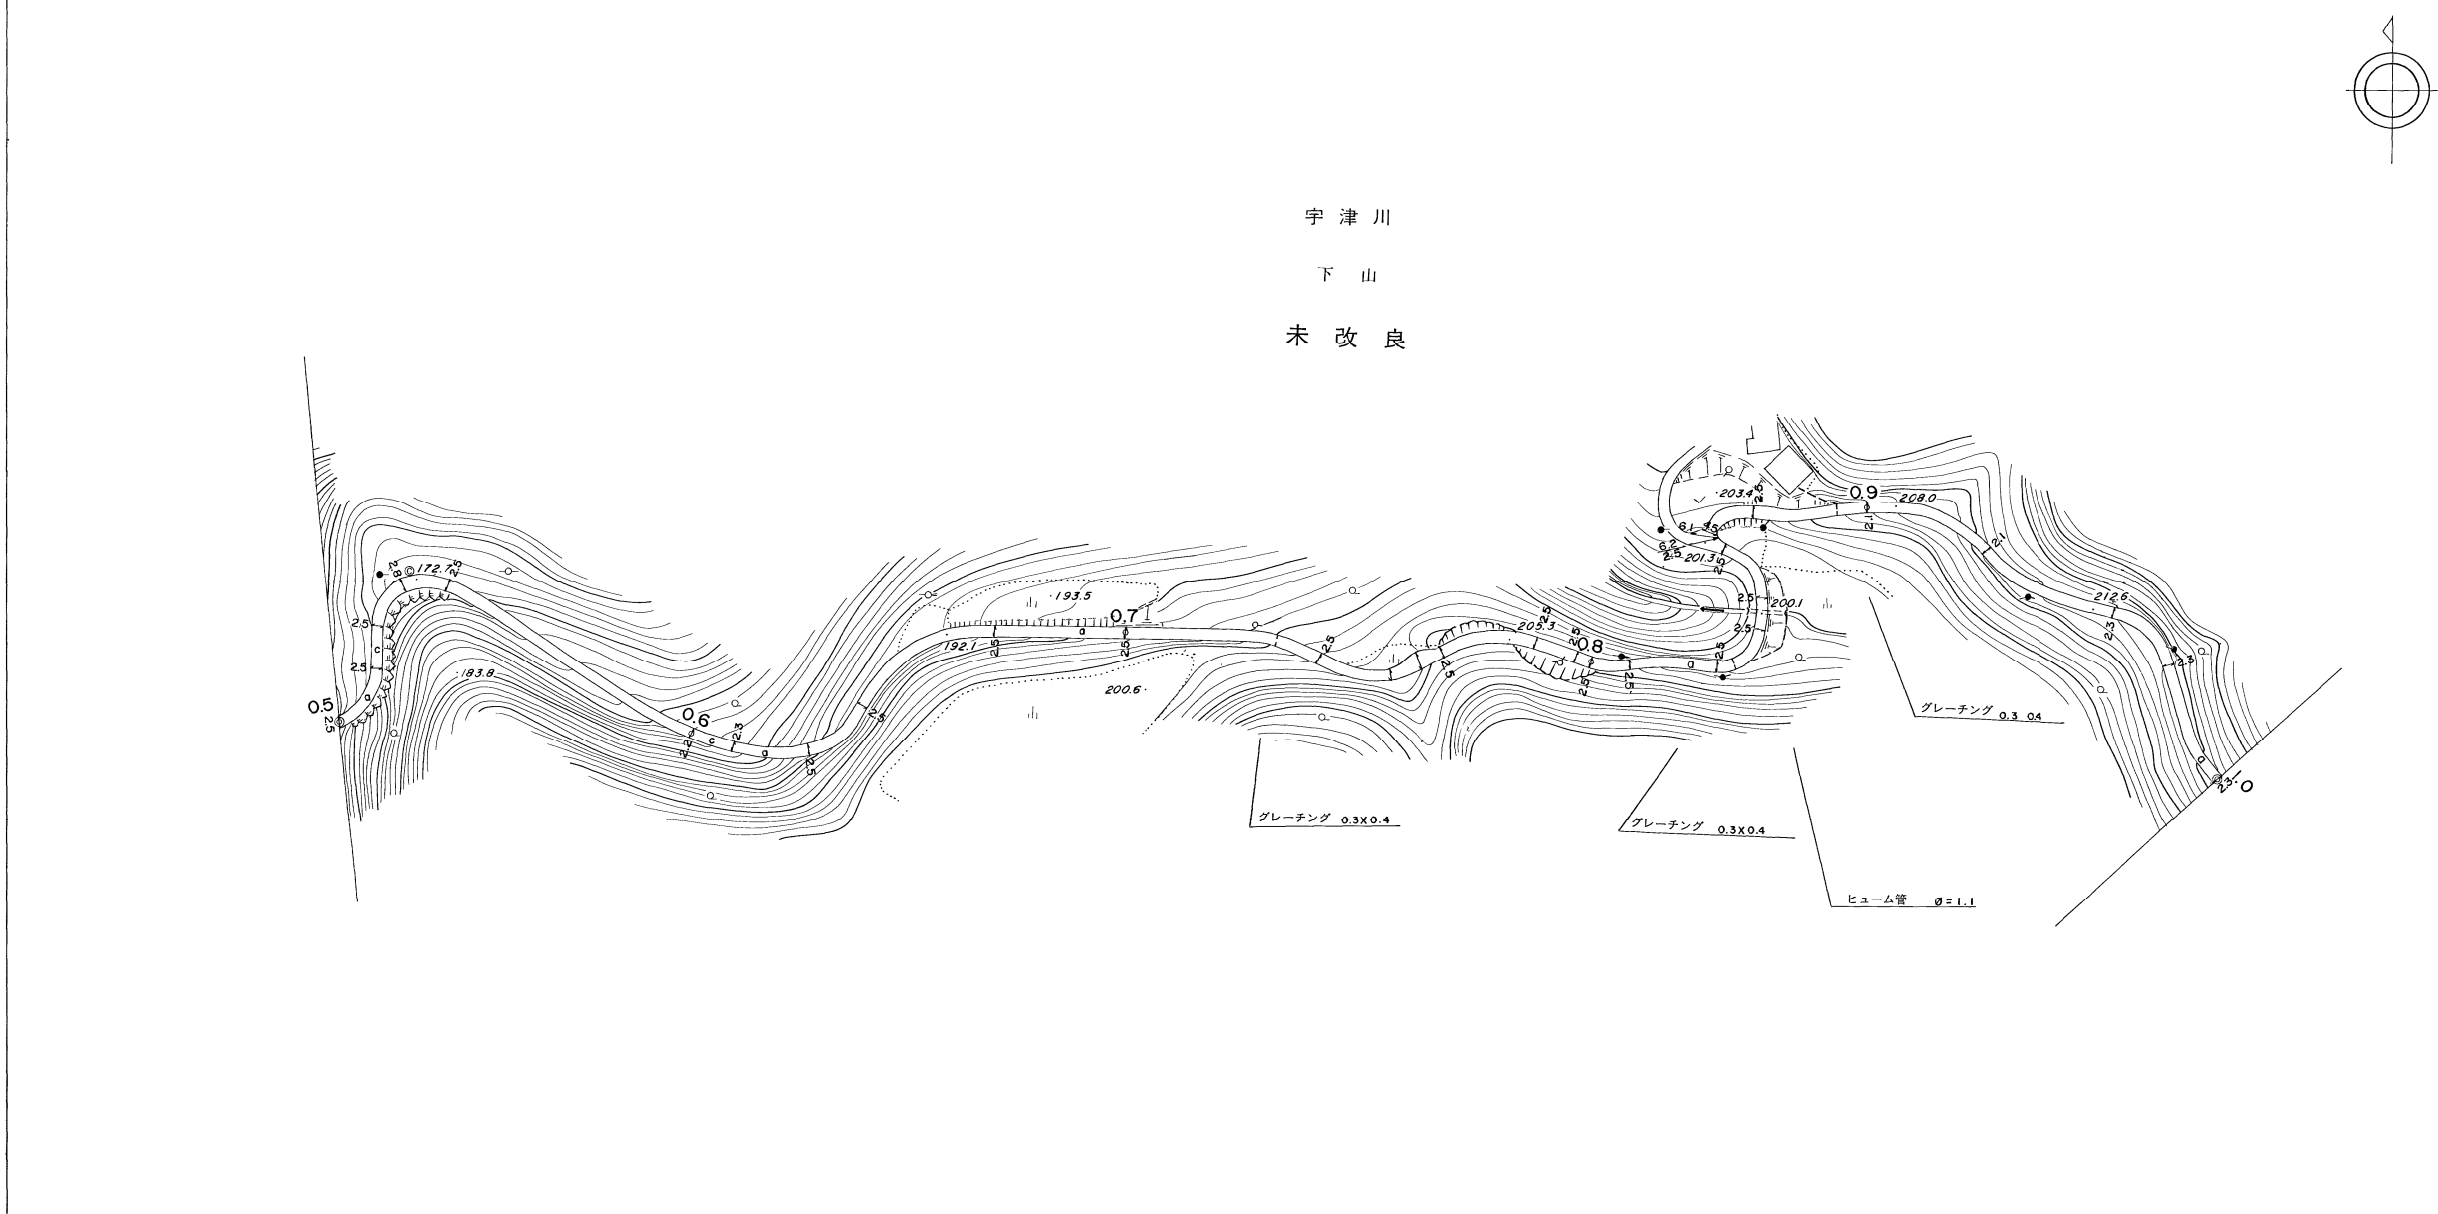

距離	500.0	513.7	522.2	532.4	535.4	541.6	590.0	600.0	609.0	624.5	640.5	663.0	673.0	700.0	720.0	730.5	740.0	756.2	762.7	767.5	783.5	788.5	797.0	800.0	807.5	825.5	828.5	838.5	842.5	844.7	858.7	869.0	882.0	878.0	890.0	894.0	900.0	904.0	926.8	952.5	956.5	973.5	1000.0											
曲線			R=10					R=55		R=14		R=28			R=40				R=20		R=22				R=45			R=8		R=10				R=8			R=40			R=26			R=14											
勾配		166.1	19%			172.7		15%			192.1			11%				205.3																				208.0			9%			212.6			8%			215.6				
幅員内訳	車道	2.5	2.5	2.5	2.5	2.5	2.2	2.3	2.5	2.5	2.5	2.5	2.5	2.5	2.5	3.8	2.5	2.5	2.5	2.5	2.5	2.5	2.5	2.5	2.5	2.5	2.5	2.5	2.5	2.5	2.5	2.5	2.5	2.5	2.5	2.5	2.5	2.5	2.5	2.5	2.5	2.5	2.5	2.5	2.5	2.5								
	歩道	
	側溝	
	総幅員	2.5	2.5	2.5	2.5	2.5	2.2	2.3	2.5	2.5	2.5	2.5	2.5	2.5	2.5	3.8	2.5	2.5	2.5	2.5	2.5	2.5	2.5	2.5	2.5	2.5	2.5	2.5	2.5	2.5	2.5	2.5	2.5	2.5	2.5	2.5	2.5	2.5	2.5	2.5	2.5	2.5	2.5	2.5	2.5	2.5	2.5							
路面種類	a	a	c			c	a	
主要工作物	

美 都 町

「この地図は、建設省国土地理院長の承認を得て、同院所管の測量標及び測量成果を使用して調製したものである (承認番号) 昭55中公第40号」
ワールド航測コンサルタント株式会社調製

道 路 台 帳

路線名	下山線	路線番号	1816	地名	宇津川	測量年月	平成3年3月	図面番号	3-3	
							調整年月日	平成11年3月		
平面図	宇津川 下山 未改良									
縮尺 千分之一										
距離	1000.0 1006.5 1026.3 1034.3 1048.2 1053.2 1059.2 1060.0 1071.5 1077.5 1092.5 1100.0 1108.0 1117.0 1137.0 1146.0 1148.5 1150.5									
曲線	R=26 R=18 R=35 R=24									
勾配	215.6 11% 220.7 14% 226.9 12% 233.9									
幅員	車道	-2.3+1.3 -2.4+1.4 -2.4+1.4 -2.4+1.4 -2.5+1.5 -3.0+2.0 -3.2+2.2 -2.5+1.5 -2.3+1.3 -2.3+1.3 -2.5+1.5 -3.1+2.1 -4.5+3.5 -6.5+3.5								
内訳	歩道									
内訳	側溝									
内訳	総幅員									
路面種類	a a									
主要工作物	0.3x0.4									

美 都 町