
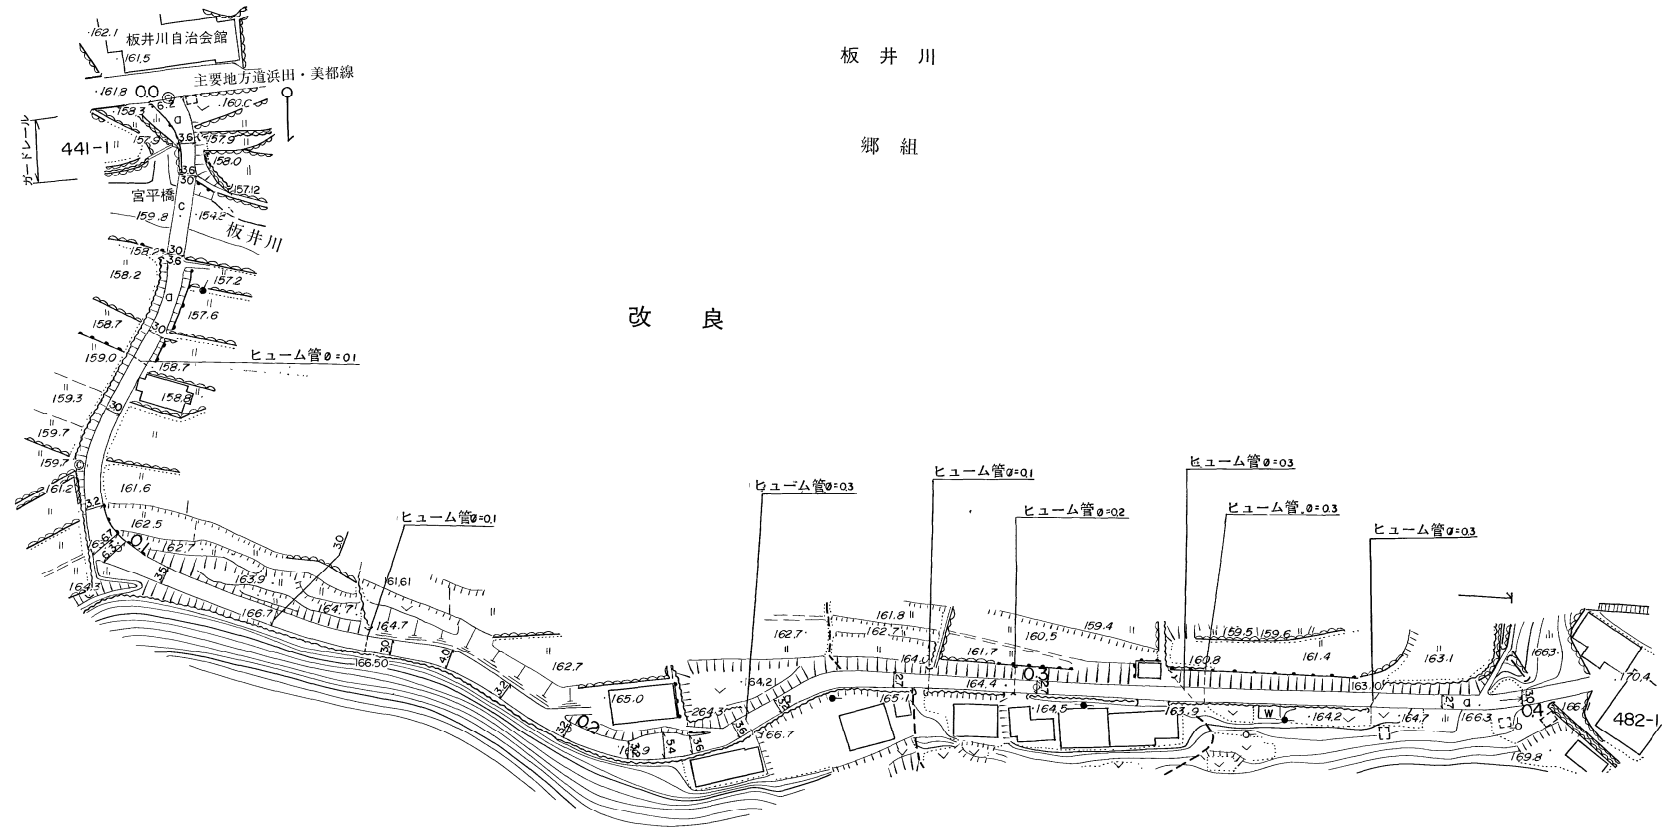


道 路 台 帳

| | | | | | | | | | |
|-----|-----|------|------|----|-----|------|---------|------|-----|
| 路線名 | 宮平線 | 路線番号 | 1817 | 地名 | 板井川 | 測量年月 | 昭和56年3月 | 図面番号 | 1-1 |
|-----|-----|------|------|----|-----|------|---------|------|-----|

平面図
縮尺一千分之一

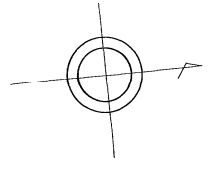

この地図は、建設省国土院院長の承認を得て、同院所管の測量標及び測量成果を使用して調製したものである。(承認番号) 昭55中公第40号

ワールド航空事業株式会社調製

美 都 町