


道 路 台 帳

路線名 京良谷線 路線番号 1821 地名 宇津川 測量年月 昭和56年3月 図面番号 2-1

調整年月日 昭和62年3月31日

平面図

縮尺 千分之一

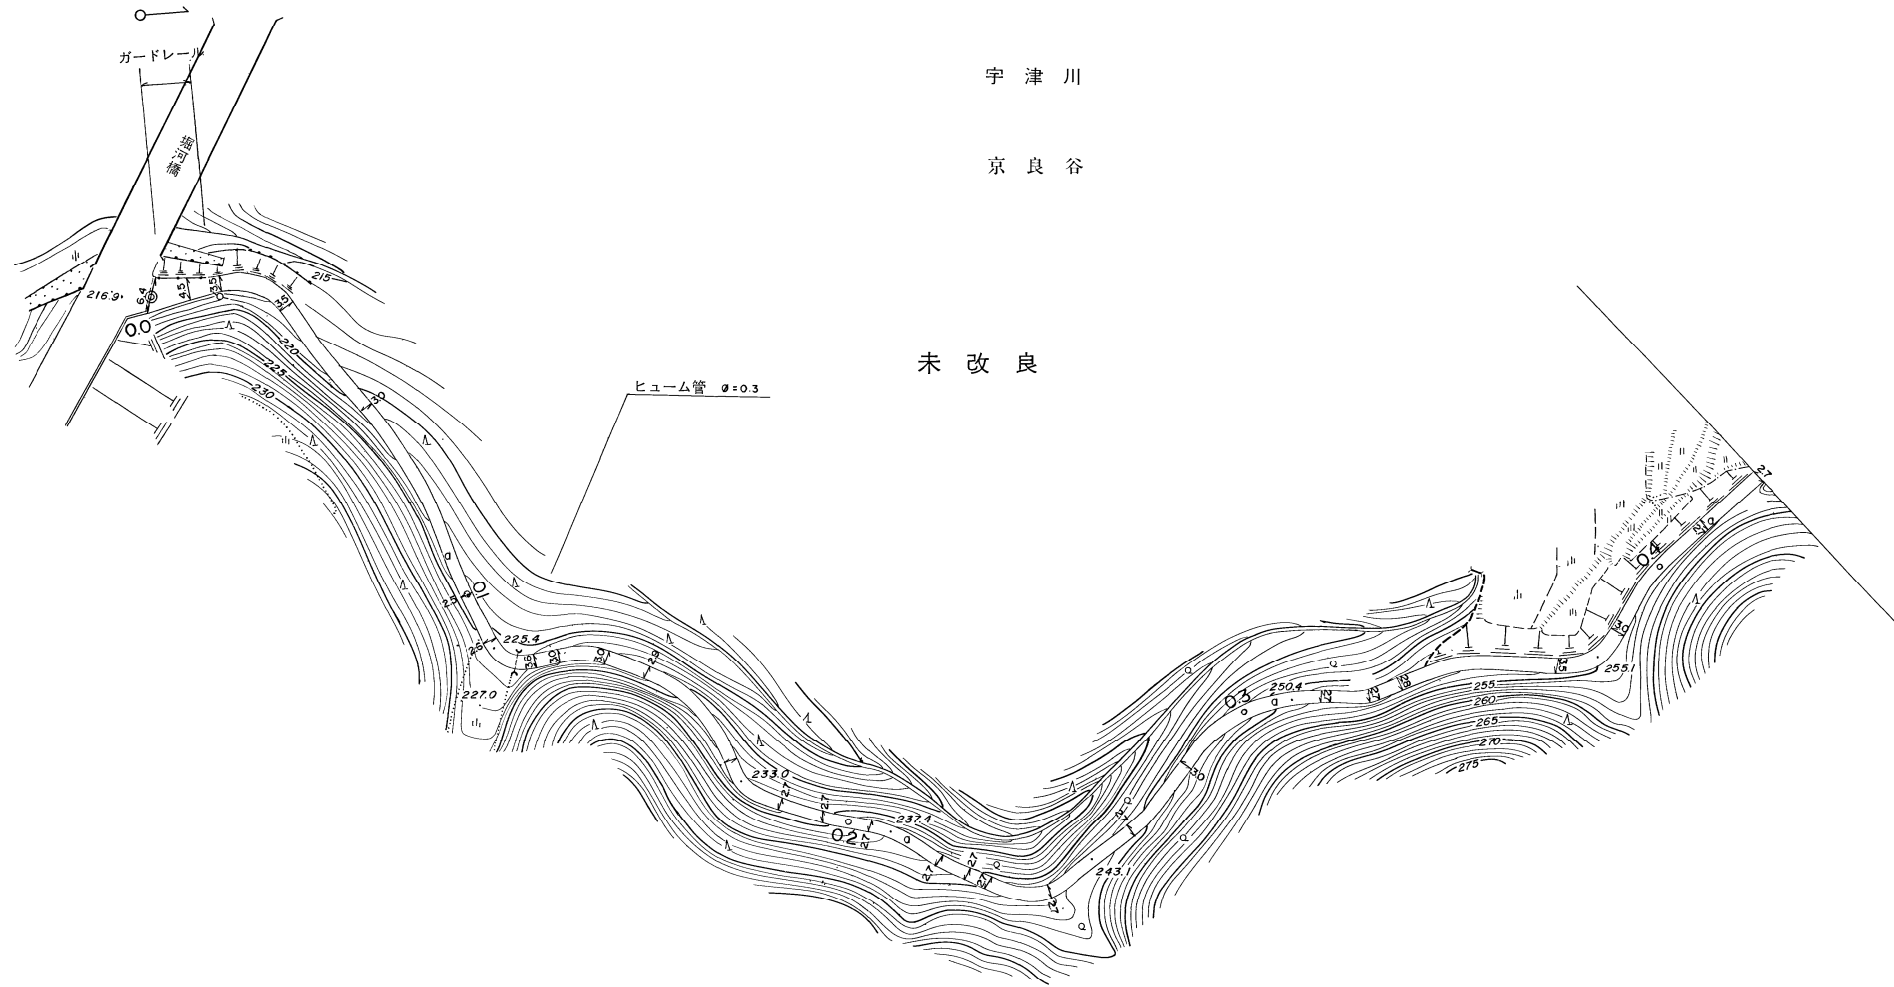

距離	0.0	7.5	14.1	29.3	36.2	55.6	69.6	86.8	100.0	110.0	115.9	121.8	126.7	136.6	145.4	171.6	185.3	194.3	200.0	204.4	220.8	227.3	232.1	245.8	266.5	284.0	300.0	311.7	317.2	327.3	334.2	368.2	376.6	383.1	400.0	412.2	427.3			
曲線	R=14		R=80		R=50		R=8		R=18		R=30		R=12		R=40		R=14		R=60		R=30		R=30		R=55		R=10		R=70											
勾配	216.9		8%		225.4		12%		237.4		11%		243.1		13%		250.4		7%		255.1		1%		255.6															
幅員内訳	車道	5.4	3.5	2.5	2.0	1.5	1.6	2.0	2.0	2.0	1.7	1.7	1.7	1.7	1.7	1.7	1.7	1.7	1.7	1.7	1.7	1.7	1.7	1.7	1.7	1.7	1.7	1.7	1.7	1.7	1.7	1.7	1.7	1.7	1.7	1.7	1.7	1.7		
	道路	6.4	4.5	3.5	3.5	3.0	2.6	3.0	3.0	3.0	2.7	2.7	2.7	2.7	2.7	2.7	2.7	2.7	2.7	2.7	2.7	2.7	2.7	2.7	2.7	2.7	2.7	2.7	2.7	2.7	2.7	2.7	2.7	2.7	2.7	2.7	2.7	2.7		
	歩道																																							
	側溝																																							
	総幅員																																							
路面種類	a																																							
主要工作物	ガードレール										φ=0.3																													

美 都 町

この地図は、建設省国土院長の承認を得て、国土地理院の測量標及び測量成果を使用して調製したものである。 (承認番号) 昭55中公第40号 ワールド航測コンサルタント(株)調製

