


道 路 台 帳

路線名	横見線	路線番号	1822	地名	宇津川	測量年月	昭和56年3月	図面番号	4-1
-----	-----	------	------	----	-----	------	---------	------	-----

平面図
縮尺 一千分之一

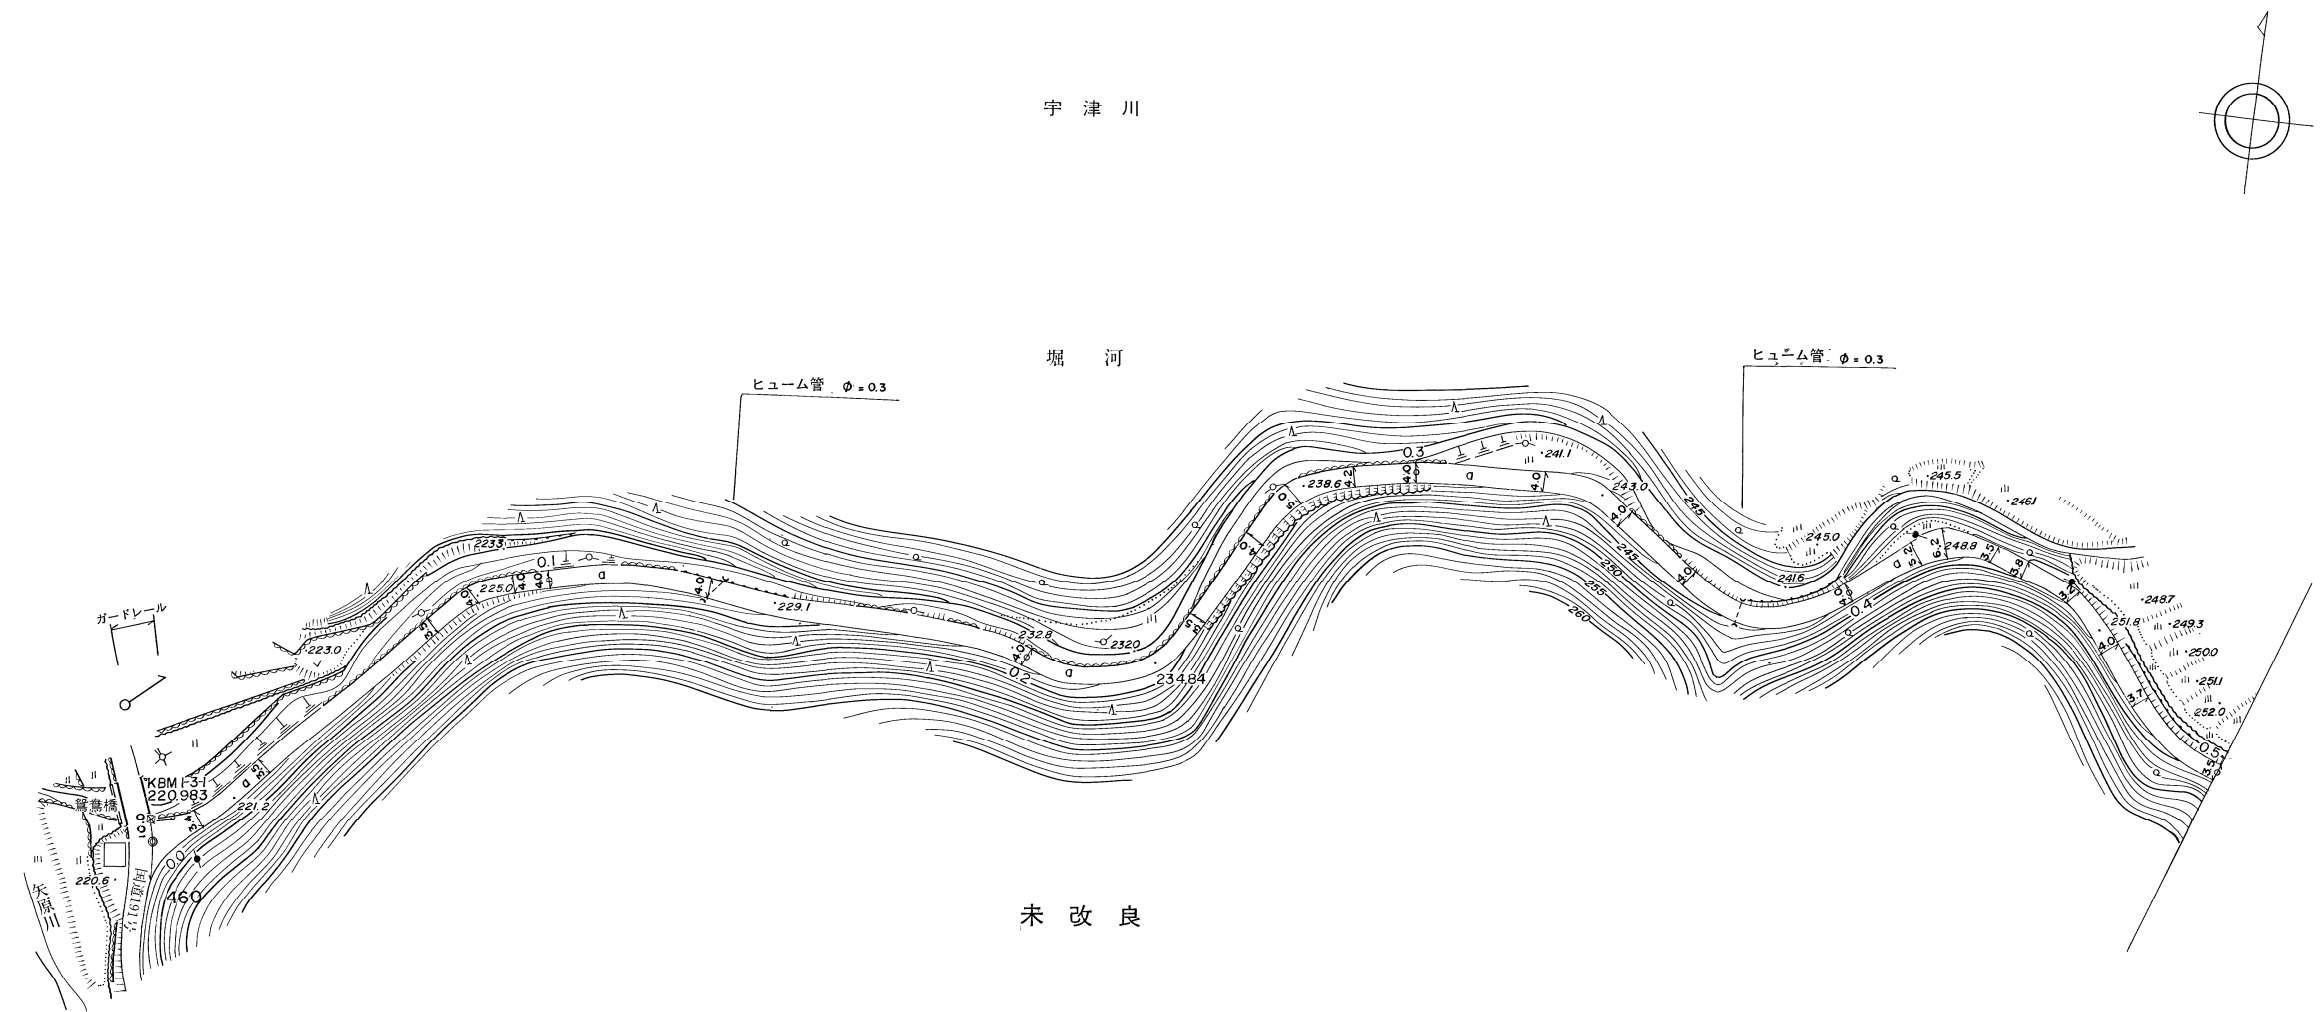

距離	0.0	4.0	10.7	19.5	28.2	73.3	83.8	92.6	97.5	100.0	132.8	134.3	136.6	146.8	165.0	196.5	200.0	227.8	240.7	260.8	273.8	276.6	287.2	300.0	325.4	339.0	345.1	363.1	375.3	400.0	416.1	422.4	433.3	440.5	451.9	460.6	465.1	477.8	500.0									
曲線					R*30		R*110				R*110				R*26		R*28				R*30				R*30				R*16		R*30				R*30													
勾配	221.2	0%	221.2	6%	225.0	6%	229.1	7%	232.8	6%	234.8	8%	238.6	7%	243.0	7%	248.8	8%	251.8	9%	255.5																											
幅員内訳	車道	100+9.0	3.9+2.9	3.5+2.5	3.5+2.5	4.0+3.0	4.0+3.0	4.0+3.0	4.0+3.0	4.0+3.0	4.0+3.0	3.5+2.5	4.0+3.0	5.0+4.0	4.2+3.2	4.0+3.0	4.0+3.0	4.0+3.0	4.0+3.0	4.0+3.0	4.0+3.0	5.2+4.2	6.2+5.2	3.5+2.5	3.8+2.8	3.2+2.2	4.0+3.0	3.7+2.7	3.5+2.5																			
	道路	
	歩道	
	側溝	
路面種類					a										a																a																	
主要工作物	ガードレール						φ0.3														φ0.3																											


美 都 町

この地図は、建設省国土地理院長の承認を得て、同院所管の測量標及び測量成果を使用して調製したものである。(承認番号) 昭55中公第40号
ワールド航空事業株式会社調製

道 路 台 帳

路線名	横見線	路線番号	1822	地名	宇津川	測量年月	昭和56年3月	図面番号	4-3
-----	-----	------	------	----	-----	------	---------	------	-----

平面図
縮尺 一千分之一

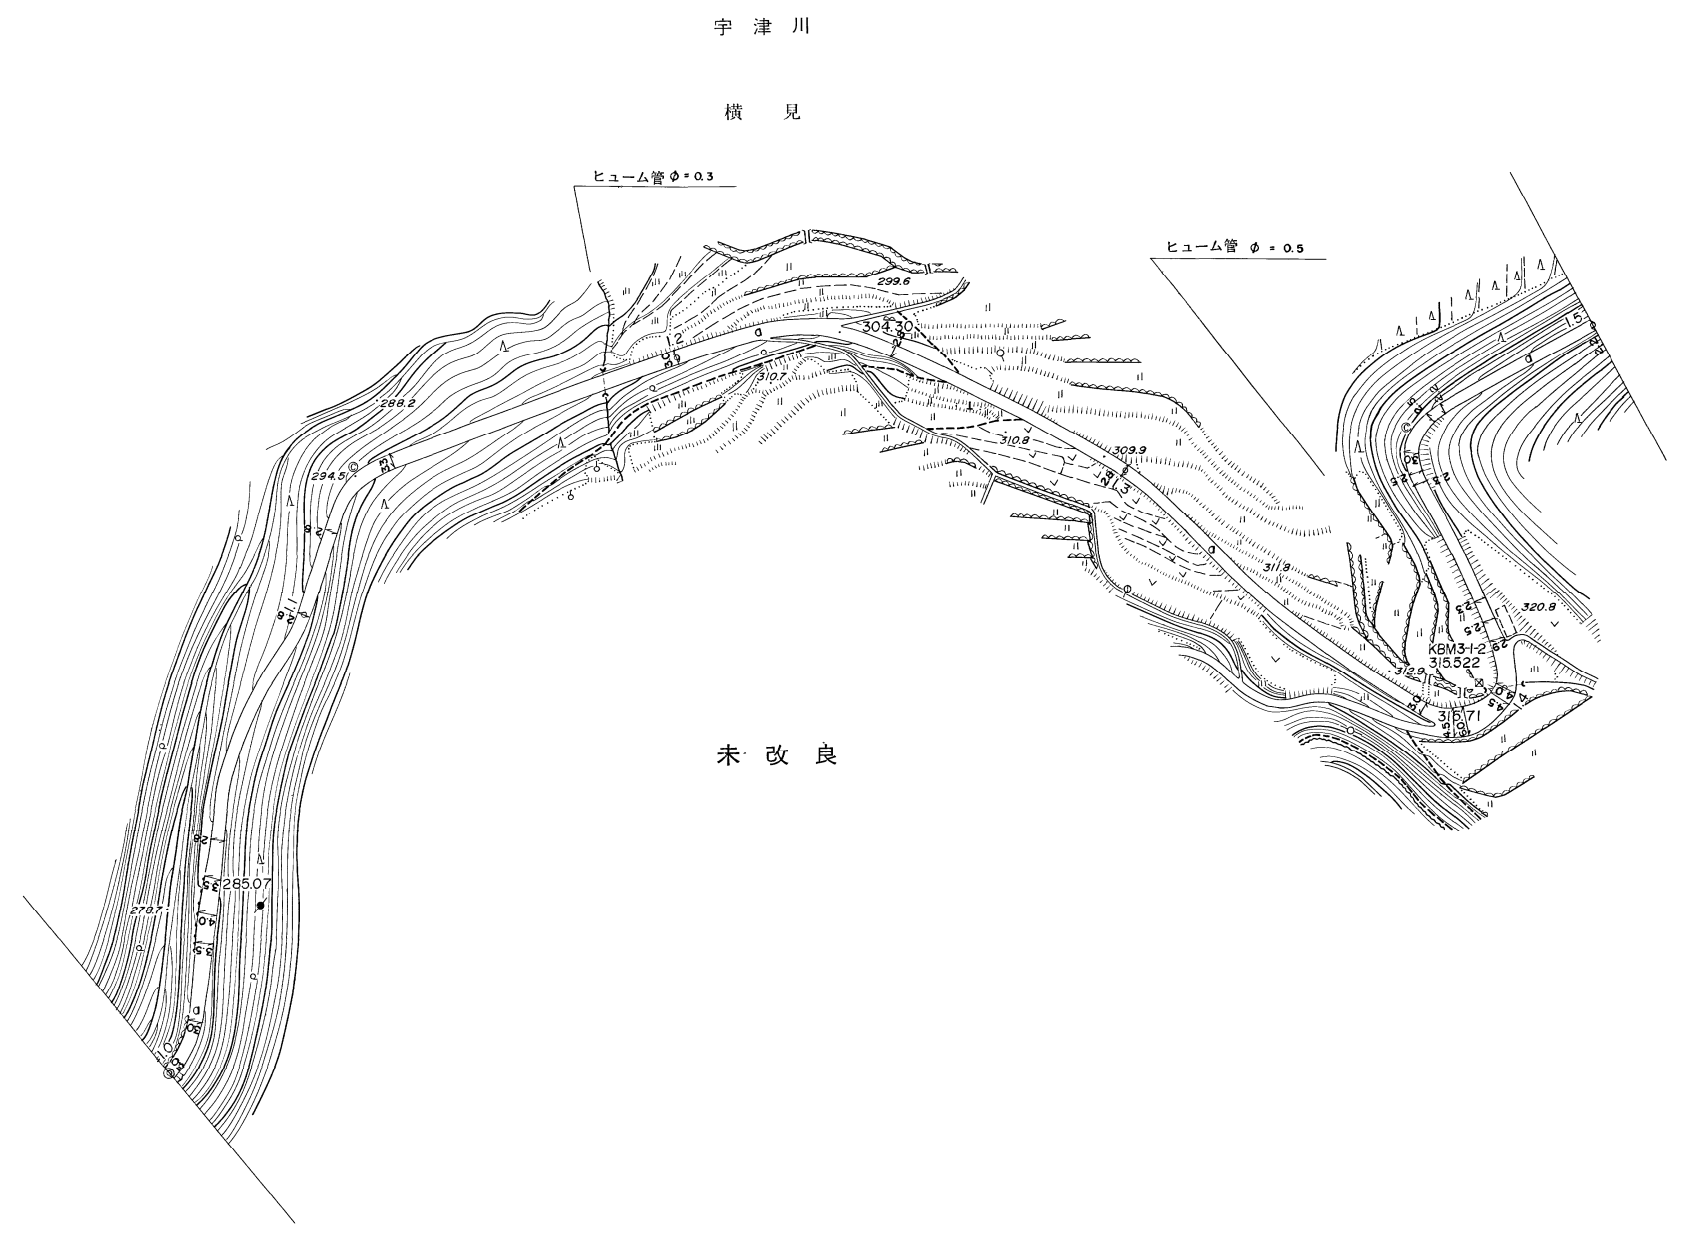

距離	10000 1011.8 10281 10342 10419 10494	10623 11000 11179 11360 11850 12000 12134 1234.8 1245.8 12633 12950 13000 13220 1379.2 13662 1366.9 13974 14000 14105 14145 14193 1446.6 1449.1 1453.4 14617 14647 15000	R*20 R*84 R*105 R*18 R*42 R*105 R*10 R*10	281.5 9% 285.1 10% 294.5 10% 304.3 9% 309.9 6% 315.7 7% 323.5	車道 道路 歩道 側溝 幅員 総幅員	-3.0 -2.0 -3.0 -2.0 -3.5 -2.5 -4.0 -3.0 -3.5 -2.5 -2.8 -1.8 -2.8 -1.8 -3.3 -2.3 -2.94.5 -3.0 -2.0 -2.8 -1.8 -3.04.3 -2.8 -1.8 -2.8 -1.8 -3.09.9 -2.8 -1.8 -3.0 -2.0 -3.15.7 -3.0 -2.0 -4.5 -3.5 -6.0 -5.0 -4.5 -3.5 -4.0 -3.0 -2.9 -1.9 -2.5 -1.5 -2.3 -1.3 -2.3 -1.3 -2.5 -1.5 -3.0 -2.0 -2.5 -1.5 -2.2 -1.2 -2.2 -1.2 -2.2 -1.2	路面種類 主要工作物	d φ=0.3 φ=0.5
----	---	--	--	---	-----------------------------------	--	---------------	---------------------

美 都 町

この地図は、建設省国土地理院長の承認を得て、同院所管の測量標及び測量成果を使用して調製したものである。(承認番号) 昭55中公第40号
ワールド航空事業株式会社調製

道 路 台 帳

	路線名	横見線	路線番号	1822	地名	宇津川	測量年月	昭和56年3月	図面番号	4-4		
平面図 縮尺一千分之一												
	距離	15000- 15200- 15400.1- 15434- 15480- 15510- 15557- 15731- 16000- 16034- 16213- 16457- 16530- 16623- 16701- 16900- 17000- 17106- 17166- 17263- 17288- 17473- 17675- 17740- 17791- 17876- 18000- 18130- 18369- 18511										
	曲線	R*110 R*30 R*36 R*28 R*9 R*32 R*18 R*12 R*40 R*16										
	勾配	323.5 7% 327.1 7% 331.8 0% 331.7 5% 335.1 4% 337.2 5% 339.0 13% 344.1										
	幅員内訳	車道	-2.2-1.2 -2.5-1.5 -2.5-1.5 -5.5-4.5 -2.5-1.5 -2.2-1.2 -2.2-1.2 -3.5-2.5 -3.2-2.2 -3.3-2.3 -2.0-1.0 -2.2-1.2 -2.5-1.5 -3.0-2.0 -2.5-1.5 -2.5-1.5 -3.0-2.0 -2.5-1.5 -2.5-1.5 -6.5-5.5									
		道路										
		歩道左										
		側溝右										
		総幅員										
	路面種類											
主要工作物												

美 都 町