


道 路 台 帳

路線名 宇津川赤谷線 路線番号 1827 地名 宇津川 測量年月 昭和56年3月 図面番号 1-1

調整年月日 平成9年3月26日

平面図
縮尺 一千分之一

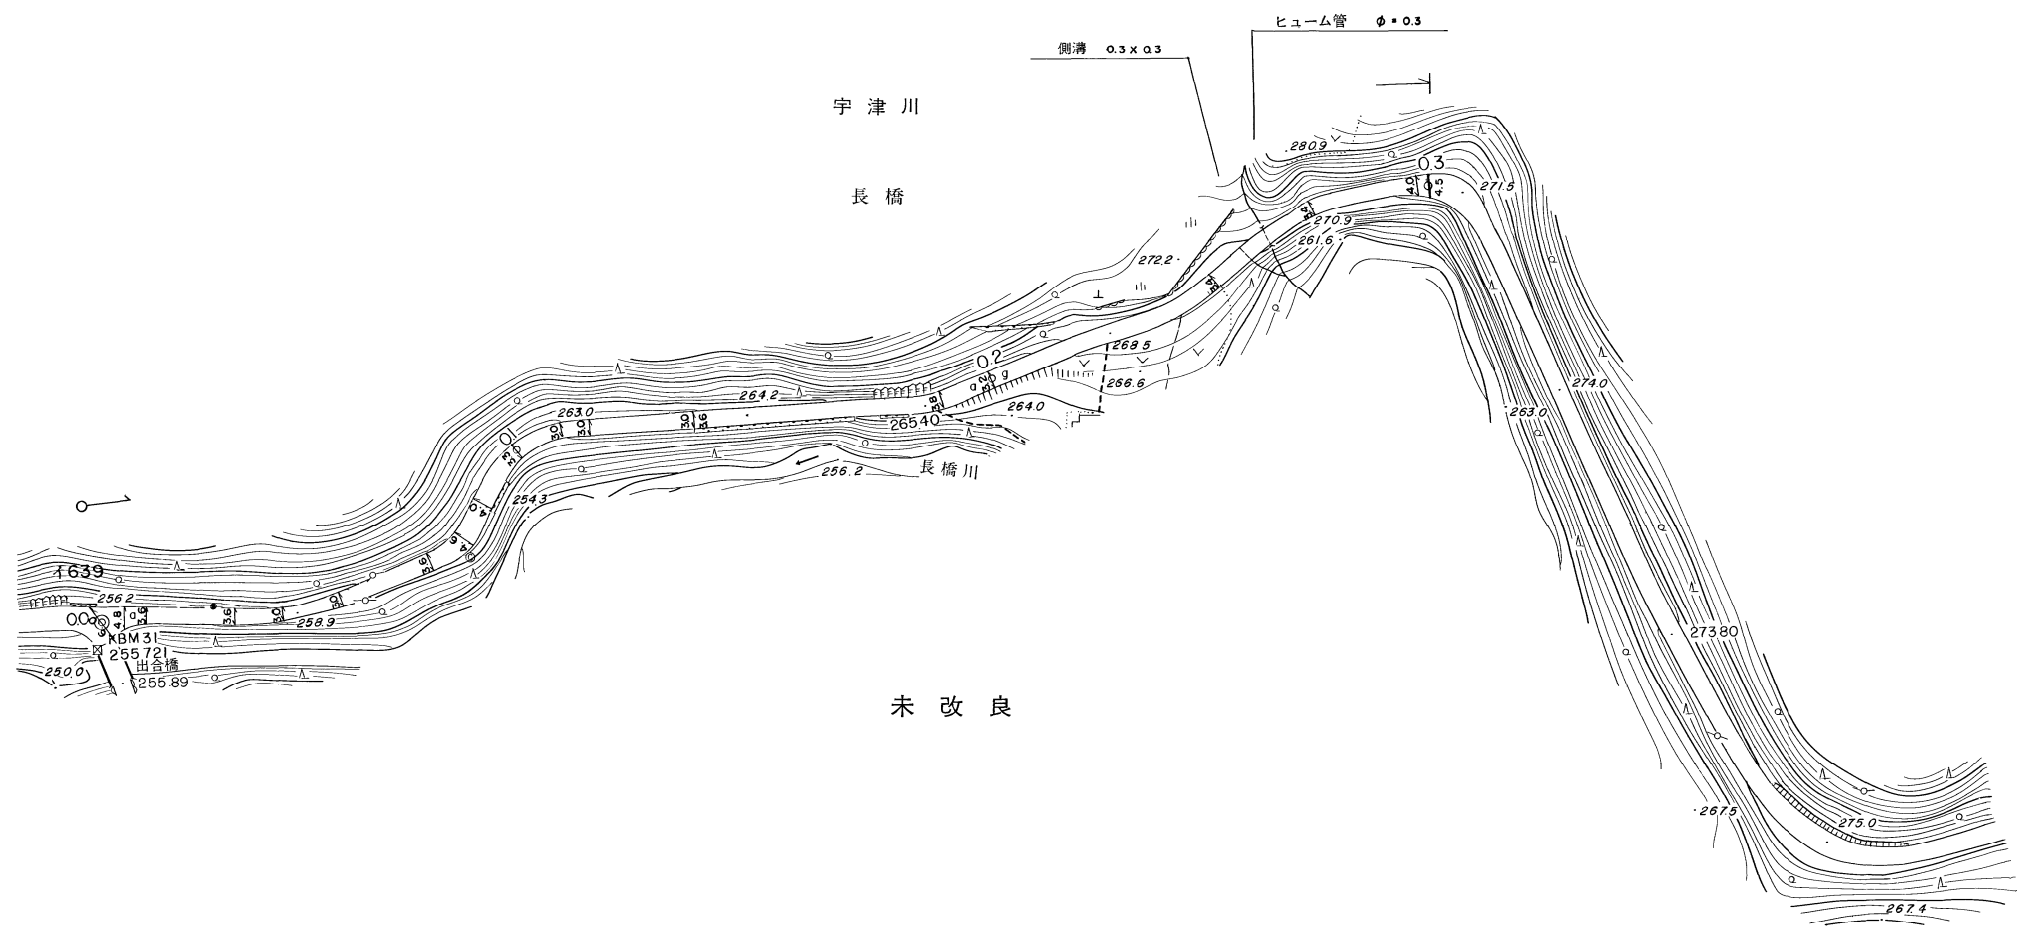

距離	0.0	4.8	9.5	13.5	27.8	31.3	37.3	39.8	49.9	69.5	77.7	86.0	100.0	110.4	116.1	137.3	177.1	185.6	189.1	194.1	200.0	222.0	234.0	251.3	259.3	265.3	268.6	276.1	287.7	297.7	300.0			
曲線	R=70		R=50				R=18		R=22		R=40		R=180		R=40		R=40		R=40		R=40		R=40		R=40		R=40		R=40		R=40			
勾配	256.2	7%	256.9	6%	263.0	3%	265.4	6%	270.9	3%	271.5																							
幅員内訳	車道	6.0	5.0	4.8	3.8	3.6	2.6	3.0	2.0	3.0	2.0	4.0	3.0	3.3	2.3	3.0	2.0	3.0	2.0	3.0	2.0	3.0	2.0	3.0	2.0	3.4	2.4	3.4	2.4	4.0	3.0	4.5	3.5	
	道路	4.8	3.8	3.6	2.6	3.0	2.0	4.0	3.0	3.3	2.3	3.0	2.0	3.0	2.0	3.0	2.0	3.0	2.0	3.0	2.0	3.0	2.0	3.0	2.0	3.4	2.4	3.4	2.4	4.0	3.0	4.5	3.5	
	歩道																																	
	側溝																																	
路面種類	1																																	
主要工作物	0.3x0.3 φ=0.3																																	

美 都 町