


道 路 台 帳

路線名	養老谷上線	路線番号	1830	地名	宇津川	測量年月	平成23年11月	図面番号	2-1
-----	-------	------	------	----	-----	------	----------	------	-----

平面図
縮尺一千分之一

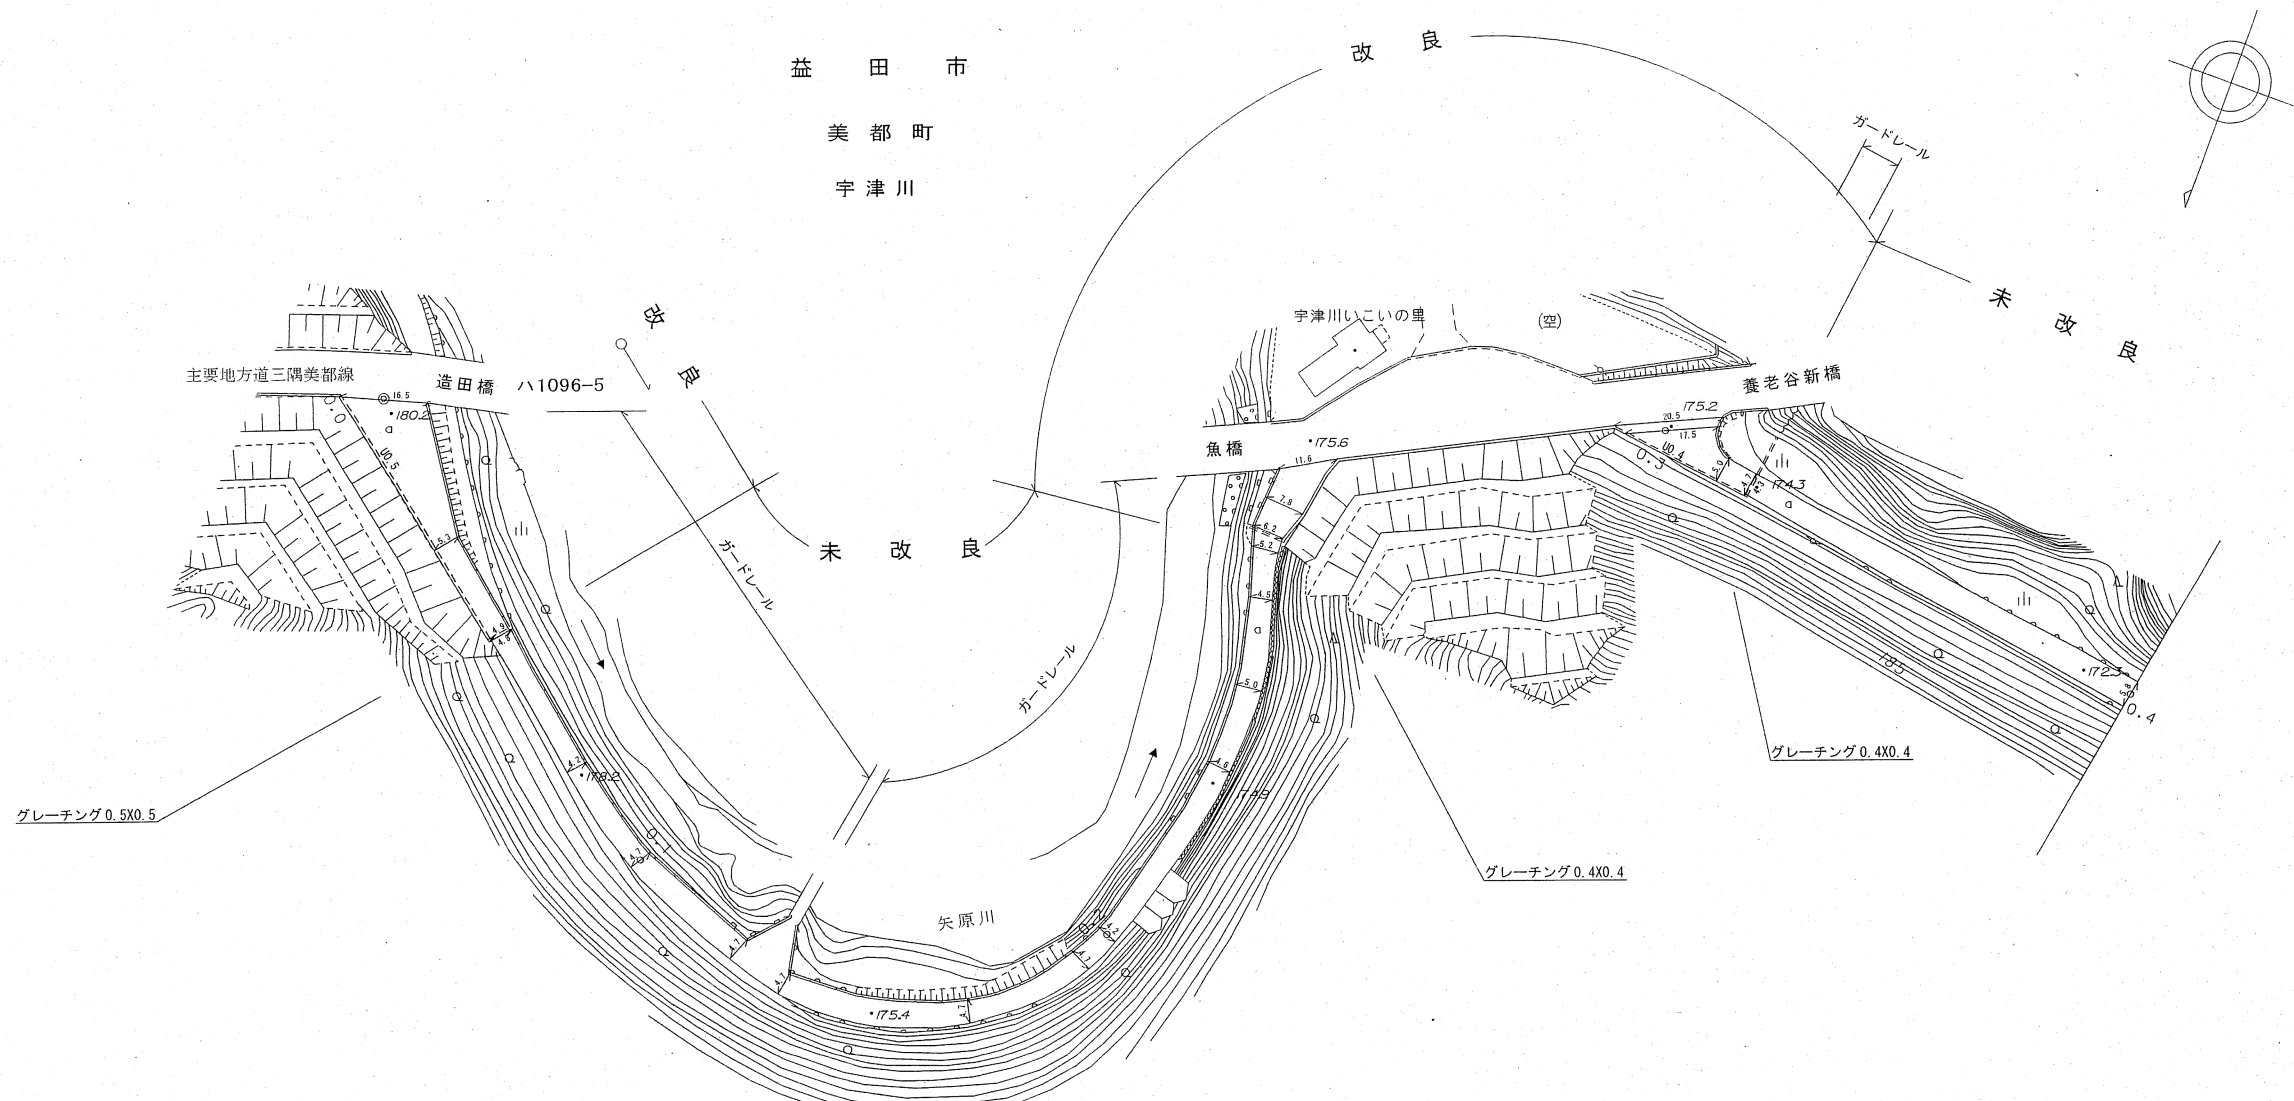


距離	0.0 3.5 30.5 49.5 50.0 78.2 100.0 124.5 135.5 152.5 170.5 193.0 200.0 233.0 237.9 253.9 271.4 280.6 283.6 289.9 297.7 300.0 313.5 320.0 321.0 390.0 400.0	曲線	R=90 R=90 R=70 R=55	勾配	180.2 3% 178.2 4% 175.4 1% 174.9 1% 175.6 4% 174.3 3% 172.3 0% 172.3	幅員	車道 道路部	歩道 左 右	内 側 溝 左 右	総幅員	路面種類	主要工作物

益 田 市

道 路 台 帳

路線名	養老谷上線	路線番号	1830	地名	宇津川	測量年月	平成23年11月	図面番号	2-2
-----	-------	------	------	----	-----	------	----------	------	-----

平面図
縮尺 一千分之一

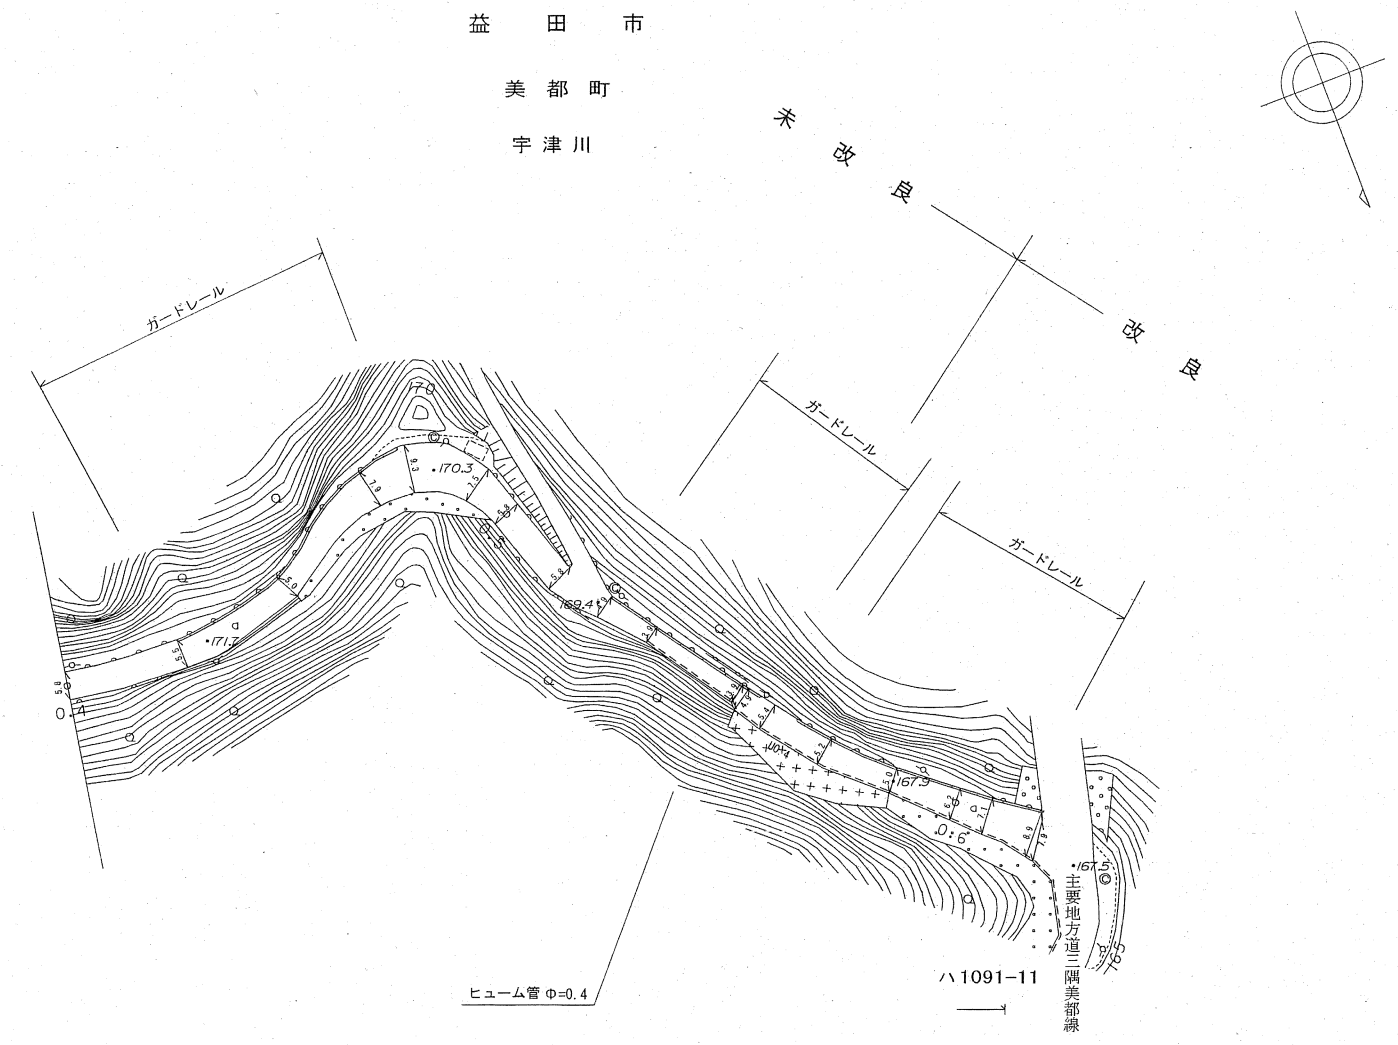

距離		400.0	423.0	428.0	447.0	470.0	477.0	478.0	482.5	491.5	500.0	516.0	524.5	526.0	536.5	555.8	559.0	562.0	563.0	568.0	575.0	589.0	600.0	606.5	616.0	617.0
曲線						R=55	R=20					R=30									R=75			R=100		
勾配		172.3	2%	171.7	2%	170.3	2%	169.4	2%	167.9	1%	167.5														
幅員内訳	車道																									
	道路部	5.8+4.8	5.5+4.5	5.0+4.0	7.9+6.9	9.3+8.3	7.5+6.5	5.8+4.8	5.8+4.8	4.9+3.9	3.9+2.9	3.9+2.9	4.9+3.9	5.4+4.4	5.2+4.2	5.0+4.0	6.2+5.2	7.1+6.1	8.9+7.9	7.9+6.9						
	歩道																									
	側溝																									
	総幅員																									
路面種類																										
主要工作物																										

益 田 市