


益田市道路現況平面図(台帳図)

昭和六十一年三月三十一日調査
 平成十二年三月三十一日調査
 平成二十四年三月三十一日調査


行政区画
 益田市

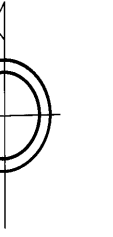

株式会社バスコ製

益田市

縮尺 1:500
 縮尺 1:500
 縮尺 1:500

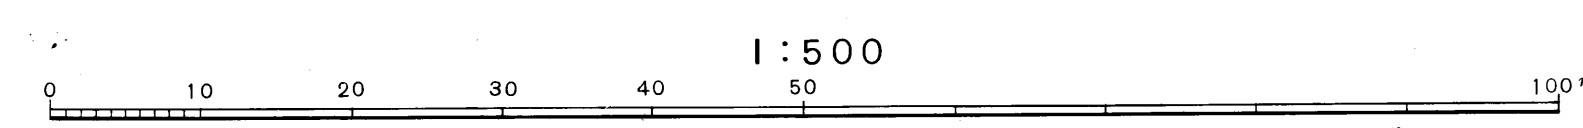

この地図は、建設省国土院院長の承認を得て、国土院の測量データ(基準点)を使用して調査したものである。
 (承認番号) 昭68、中公第 83 号