

益田市道路現況平面図(台帳図)


昭和六十一年三月三十一日現在
 平成三年三月三十一日調査
 平成四年三月三十一日調査
 平成八年三月三十一日調査
 平成十六年三月三十一日調査



株式会社バスコ調製

縮尺 縮尺50年12月
 縮尺 縮尺60年10月
 縮尺 縮尺61年4月
 縮尺 縮尺62年3月
 縮尺 縮尺63年3月
 縮尺 縮尺64年3月
 縮尺 縮尺65年3月
 縮尺 縮尺66年3月

原簿系 原簿系
 縮尺50年 縮尺50年
 縮尺60年 縮尺60年

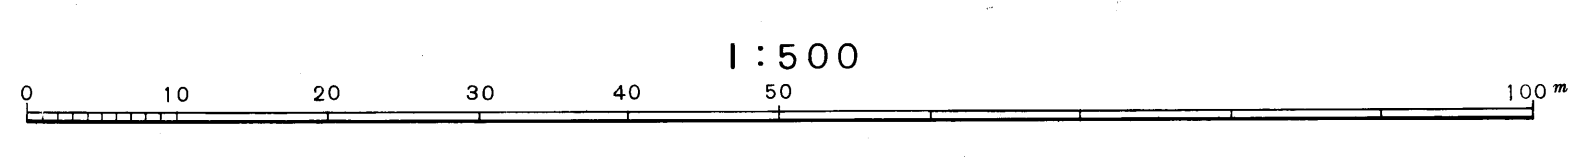

この地図は、建設省国土地理院長の承認を得て、同院所管の測量簿及び測量成果(基準点)を使用して調製したものである。
 (承認番号) 昭58、中公第 83 号

益田市