

益田市道路現況平面図(台帳図)


平成元年 三月二十一日調査
平成二年 三月二十一日調査
平成三年 三月二十一日調査
平成四年 三月二十一日調査
平成五年 三月二十一日調査
平成六年 三月二十一日調査
平成七年 三月二十一日調査
平成八年 三月二十一日調査
平成九年 三月二十一日調査
平成十年 三月二十一日調査
平成十一年 三月二十一日調査

平成十五年 三月二十一日調査
平成十六年 三月二十一日調査
平成十七年 三月二十一日調査
平成十八年 三月二十一日調査
平成十九年 三月二十一日調査
平成二十年 三月二十一日調査
平成二十一年 三月二十一日調査
平成二十二年 三月二十一日調査
平成二十三年 三月二十一日調査
平成二十四年 三月二十一日調査
平成二十五年 三月二十一日調査



2-18	2-19	2-20
2-23	2-24	2-25
6-3	6-4	6-5


行政区画
高津町
益田市

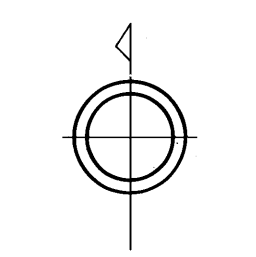

株式会社バスク調製

縮尺 昭和58年12月
測 定 昭和60年10月
修 正 昭和61年4月
修 正 平成元年3月
修 正 平成3年3月
修 正 平成6年3月
修 正 平成7年3月
修 正 平成8年3月
修 正 平成10年3月
修 正 平成11年3月
修 正 平成12年3月
修 正 平成15年3月
修 正 平成16年3月

源 泉 益 田 市
等 価 線 間 隔 1m

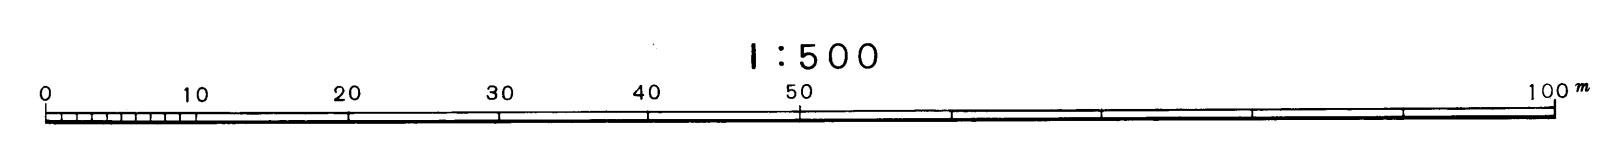

この地図は、建設省国土院院長の承認を得て、同院内容の測量データ及び測量成果(基準点)を使用して調製したものである。(承認番号) 昭58、中公第 83 号