



益田市道路現況平面図(台帳図)

昭和六十年三月二十一日調製
 昭和六十一年三月二十一日調製
 昭和六十二年三月二十一日調製
 昭和六十三年三月二十一日調製
 昭和六十四年三月二十一日調製
 昭和六十五年三月二十一日調製
 昭和六十六年三月二十一日調製
 昭和六十七年三月二十一日調製
 昭和六十八年三月二十一日調製
 昭和六十九年三月二十一日調製
 昭和七十年三月二十一日調製
 昭和七十一年三月二十一日調製
 昭和七十二年三月二十一日調製
 昭和七十三年三月二十一日調製
 昭和七十四年三月二十一日調製
 昭和七十五年三月二十一日調製
 昭和七十六年三月二十一日調製
 昭和七十七年三月二十一日調製
 昭和七十八年三月二十一日調製
 昭和七十九年三月二十一日調製
 昭和八十年三月二十一日調製
 昭和八十一年三月二十一日調製
 昭和八十二年三月二十一日調製
 昭和八十三年三月二十一日調製
 昭和八十四年三月二十一日調製
 昭和八十五年三月二十一日調製
 昭和八十六年三月二十一日調製
 昭和八十七年三月二十一日調製
 昭和八十八年三月二十一日調製
 昭和八十九年三月二十一日調製
 昭和九十年三月二十一日調製
 昭和九十一年三月二十一日調製
 昭和九十二年三月二十一日調製
 昭和九十三年三月二十一日調製
 昭和九十四年三月二十一日調製
 昭和九十五年三月二十一日調製
 昭和九十六年三月二十一日調製
 昭和九十七年三月二十一日調製
 昭和九十八年三月二十一日調製
 昭和九十九年三月二十一日調製
 平成元年三月二十一日調製
 平成二年三月二十一日調製
 平成三年三月二十一日調製
 平成四年三月二十一日調製
 平成五年三月二十一日調製
 平成六年三月二十一日調製
 平成七年三月二十一日調製
 平成八年三月二十一日調製
 平成九年三月二十一日調製
 平成十年三月二十一日調製
 平成十一年三月二十一日調製
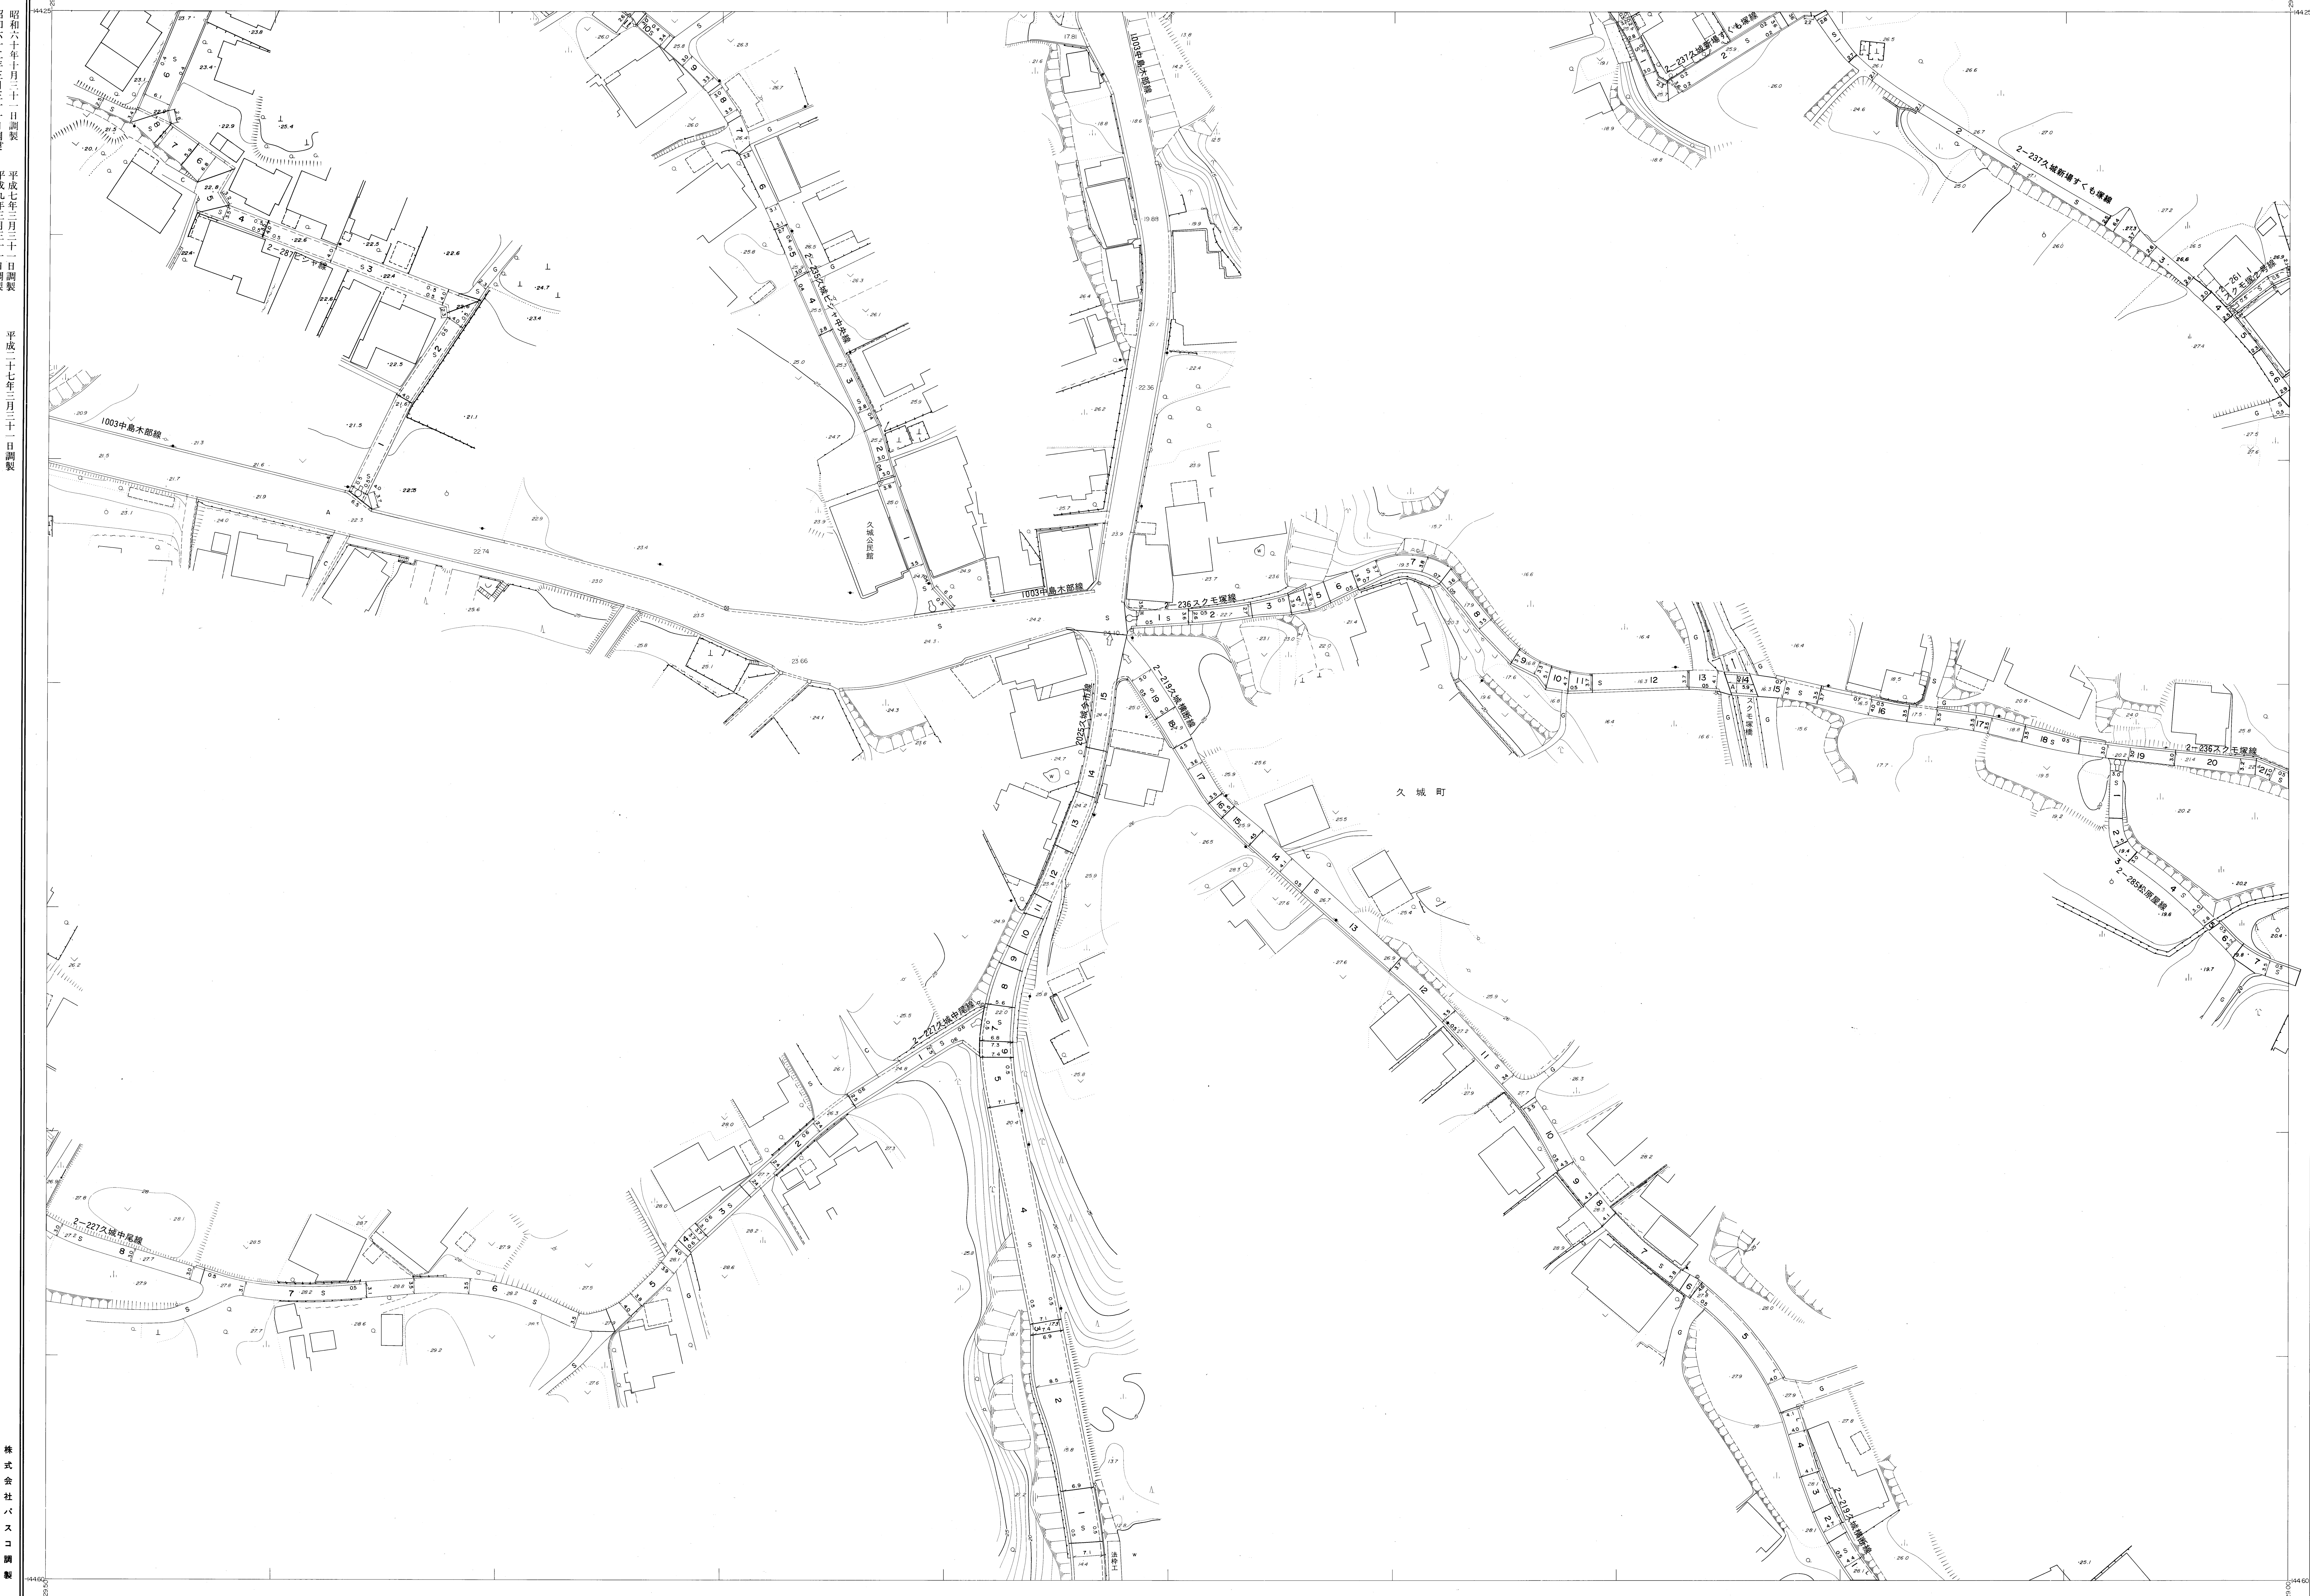

1-20	1-21	1-24
3-4	3-5	4-1
5-0	5-1	4-5

行政区画
 島根県
 益田市

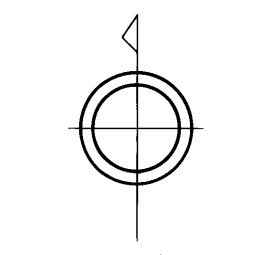


平成十七年三月二十一日調製

株式会社バスコ調製

調製	昭和58年12月	測量	昭和58年12月
測量	昭和60年10月	測量	昭和60年10月
修正	昭和62年3月	修正	平成15年3月
修正	平成元年3月	修正	平成22年3月
修正	平成3年3月	修正	平成23年3月
修正	平成4年3月	修正	平成27年3月
修正	平成5年3月		
修正	平成6年3月		
修正	平成7年3月		
修正	平成8年3月		
修正	平成9年3月		
修正	平成10年3月		
修正	平成14年3月		

縮尺 1:500

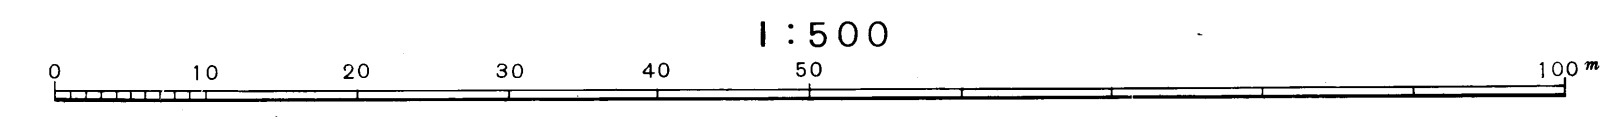

この地図は、建設省国土地理院長の承認を得て、国土地理院の測量標及び測量成果(基準点)を使用して調製したものである。
 (承認番号)昭55.中公第 83 号

益
 田
 市