


益田市道路現況平面図(台帳図)

昭和六十一年十月三十一日調査
 平成四年三月三十一日調査
 平成二十一年三月三十一日調査
 平成二十二年三月三十一日調査
 平成二十三年三月三十一日調査
 平成二十四年三月三十一日調査



| | | |
|------|------|------|
| 3-12 | 3-13 | 3-14 |
| 3-17 | 3-18 | 3-19 |
| 3-22 | 3-23 | 3-24 |

行政区画
 島根県
 益田市

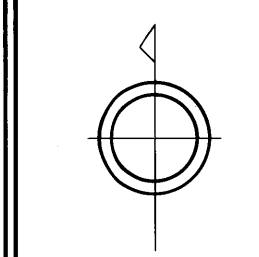


株式会社
 パスコー
 調製

益
 田
 市

撮影 昭和58年12月
 測図 昭和60年10月オートグラフA7, ステレオプロッターA8
 縮尺 1:500
 修正 平成21年3月
 修正 平成22年3月
 修正 平成23年3月
 修正 平成24年3月

原簿系 測田系
 等高線間隔 1m

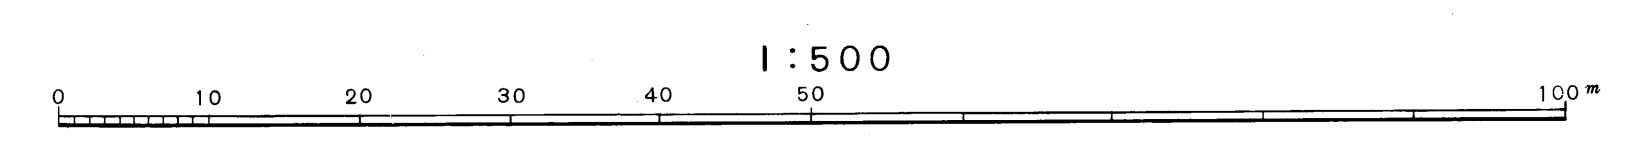

この地図は、建設省国土院の承認を得て、同院所管の測量標及び測量成果(基準点)を使用して調製したものである。
 (承認番号) 昭58.申公第 83号