



益田市道路現況平面図(台帳図)

4-3

1-25		
4-2	4-3	4-4
4-7	4-8	4-9

行政区画

▲ 標高
■ 市界

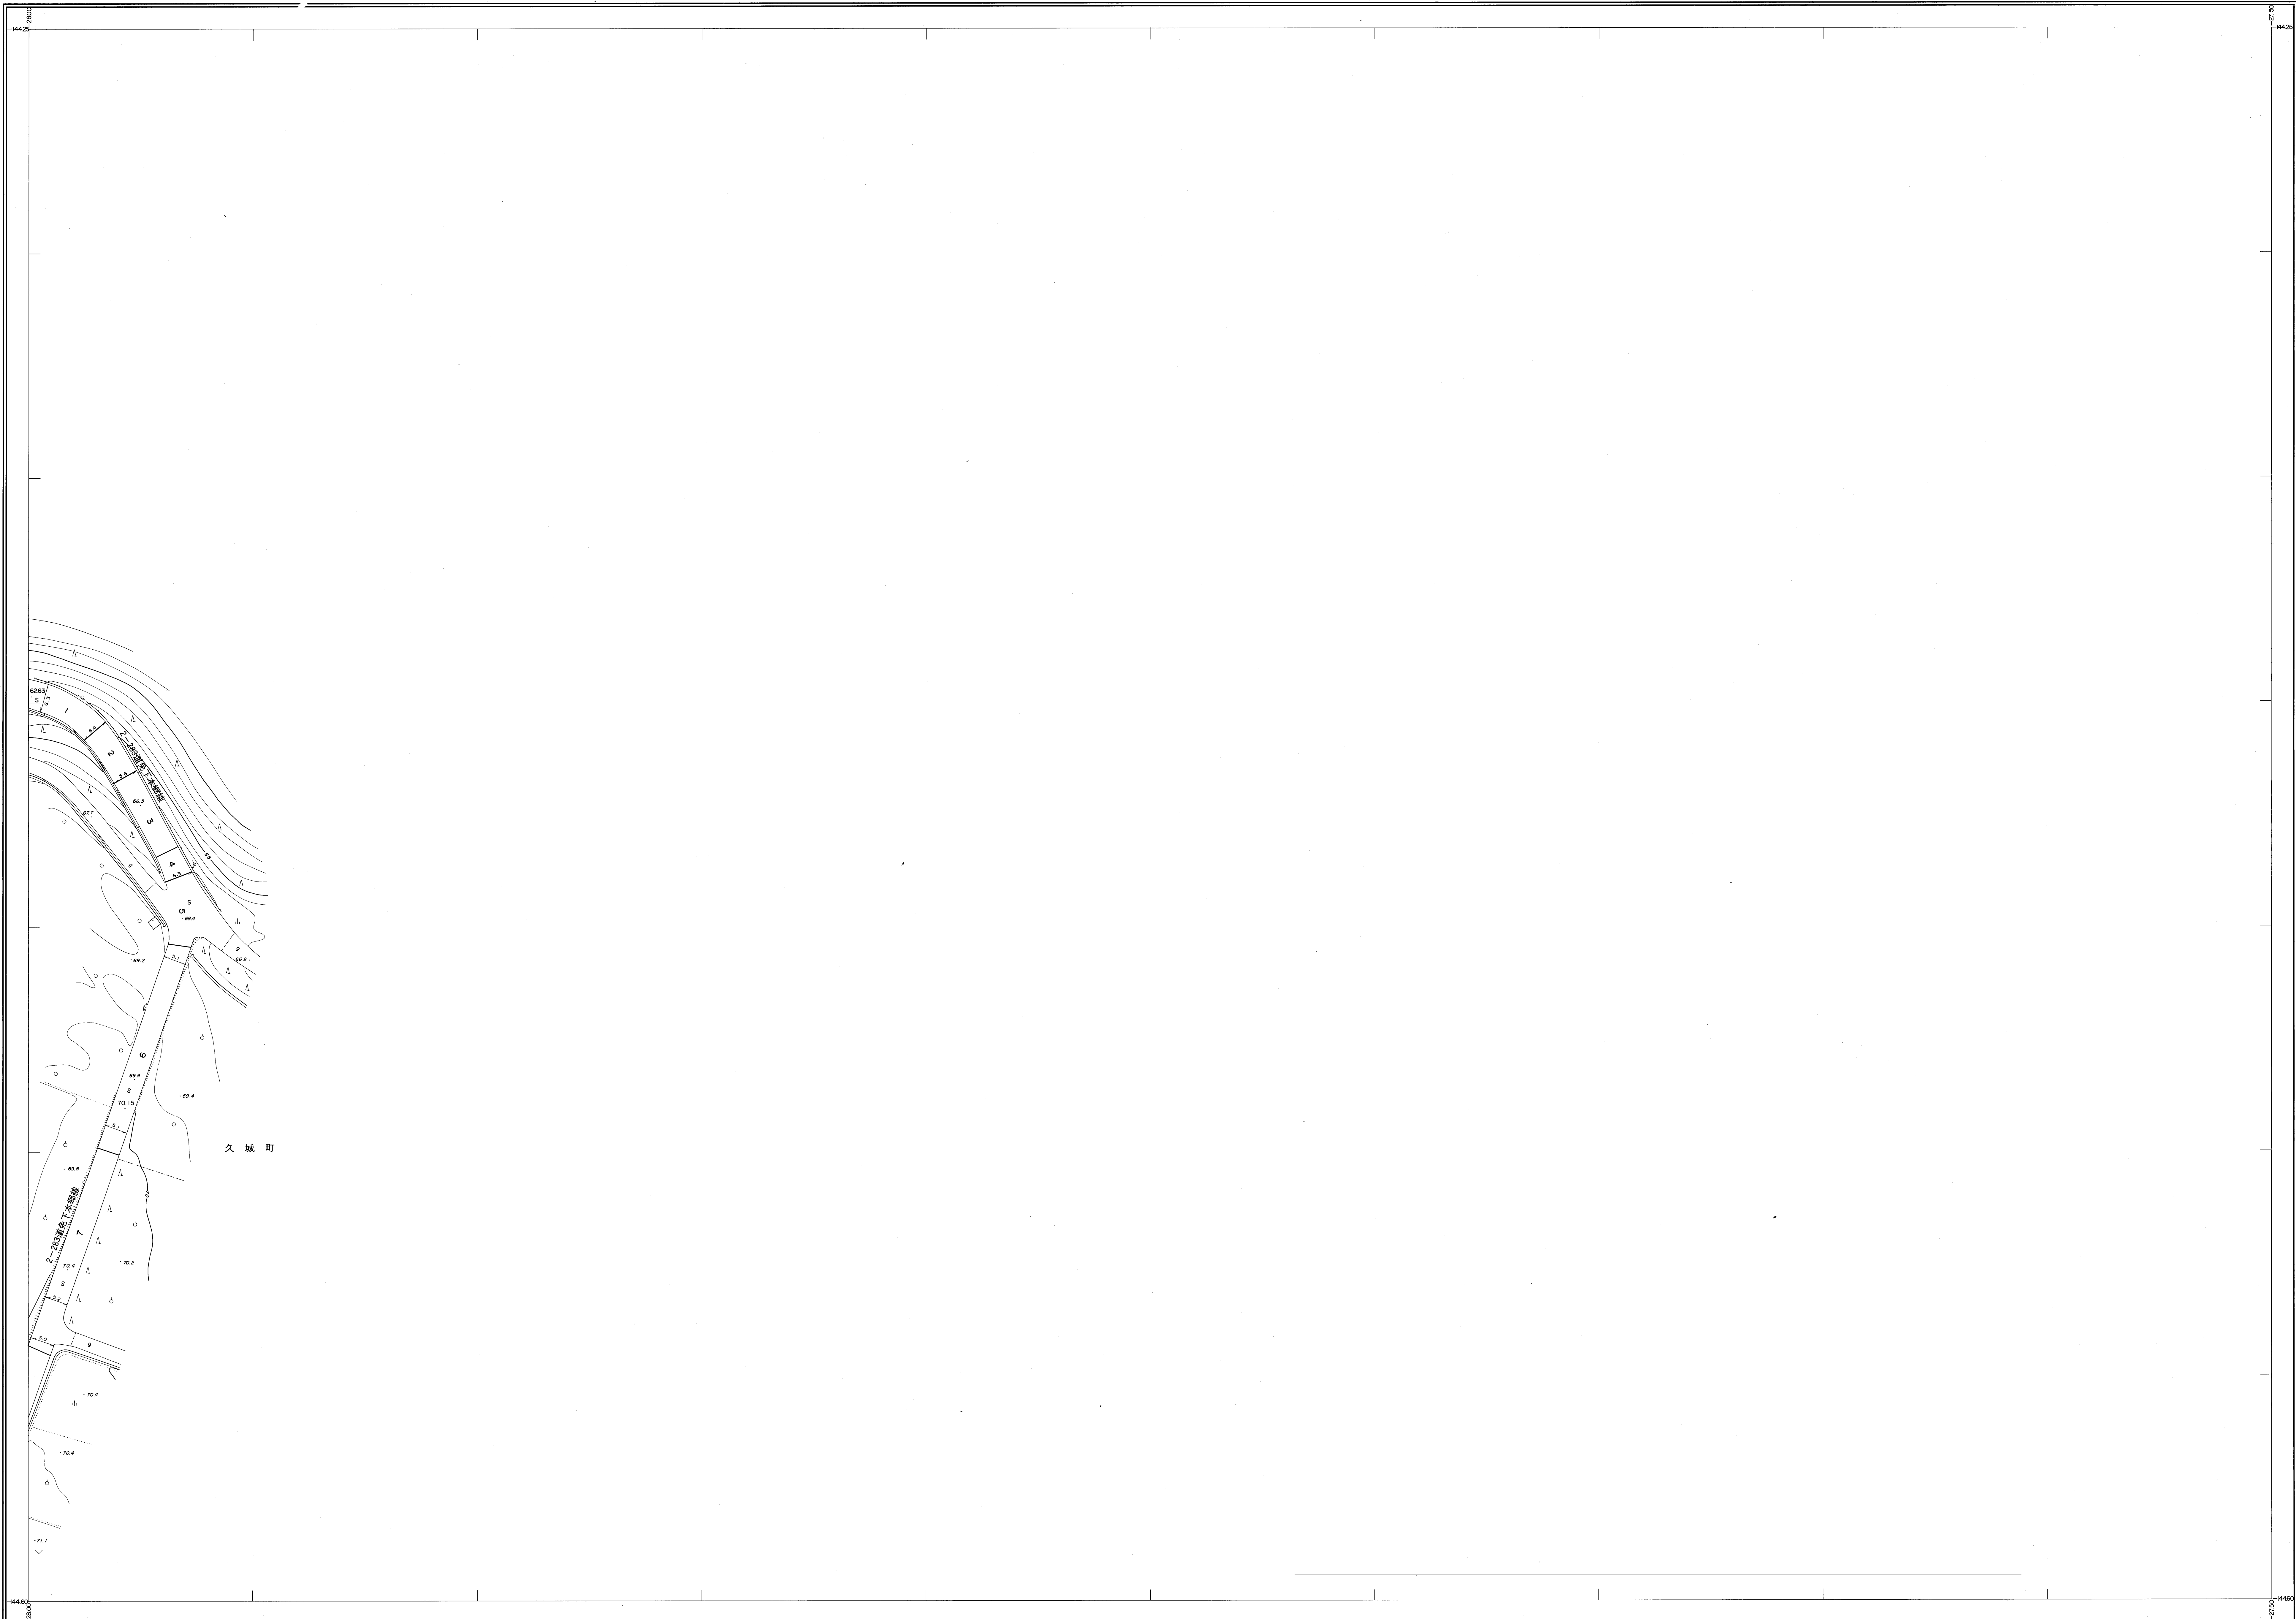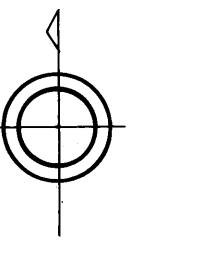

株式会社
パスコ
調製

益
田
市

調製 平成 2 年 12 月
測図 平成 3 年 3 月
縮尺 1:500
製図 株式会社パスコ調製

0 10 20 30 40 50 60 70 80 90 100m
1:500

この地図は、建設省土地院院長の承認を得て、地形図の測量標及び測量成果(基準点)を使用して調製したものである。
(承認番号) 昭58、中公第 83 号