

# 益田市道路現況平面図(台帳図)

昭和六十一年十月三十日調査  
平成九年三月三十一日調査  
平成十三年三月三十一日調査  
平成十八年三月三十一日調査  
平成二十一年三月三十一日調査  
平成二十四年三月三十一日調査


平成二十五年三月三十一日調査

株式会社  
バスコ  
調製



4-18	4-19
4-23	4-24
4-3	4-4


行政区画  
高松市  
益田市

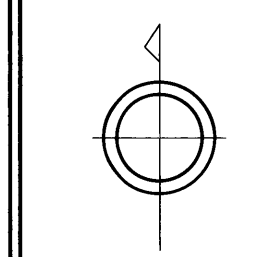

益  
田  
市

縮尺 昭和58年12月  
測 昭和60年10月オートグラフA7、ステレオプロッターA8  
修正 平成9年3月  
修正 平成13年3月  
修正 平成18年3月  
修正 平成22年3月  
修正 平成24年3月  
修正 平成25年3月

図 標 系 新田系  
等高線間隔 1m

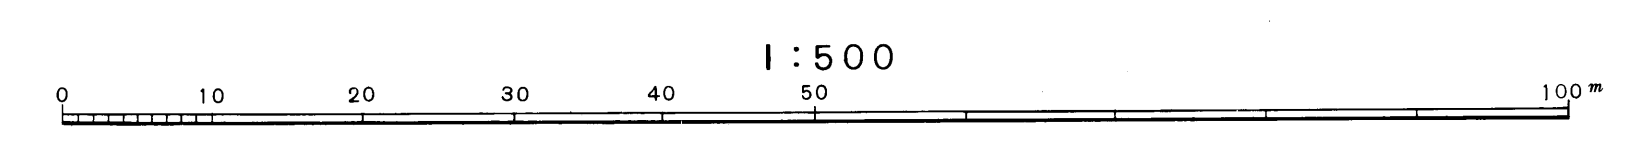

この地図は、建設省国土院院長の承認を得て、国院院の測量標及測量成果(基準点)を使用して調整したものである。  
(承認番号)昭58、中公第 83 号