


益田市道路現況平面図(台帳図)

昭和六十一年三月三十一日調査
 平成四年三月三十一日調査
 平成十年三月三十一日調査
 平成十五年三月三十一日調査
 平成二十年三月三十一日調査



4-19	
4-24	4-25
8-4	

行政区画
 高城郡
 益田市

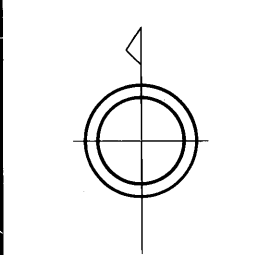


株式会社
 バスコ調製

益
 田
 市

撮影 昭和58年12月
 測量 昭和60年10月オートグラフA7、スプレオプロッターA8
 修正 平成4年3月
 修正 平成11年3月
 修正 平成13年3月
 修正 平成15年3月
 修正 平成22年3月

図 標 系 測田系
 縮尺 縦横 1:500

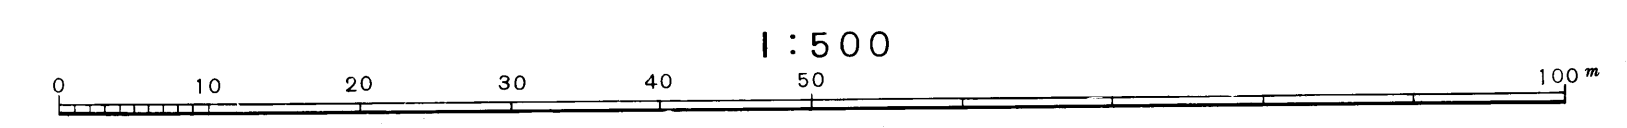

この地図は、建設省国土院院長の承認を得て、国院所管の測量標及び測量成果(基準点)を使用して調製したものである。
 (承認番号) 昭58、中公第 83 号