


# 益田市道路現況平面図(台帳図)

6-20	7-16
6-24	8-21
9-4	9-5, 10-1

行政区画  
 島根県  
 益田市

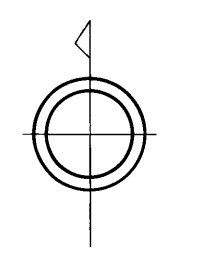


昭和六十一年三月三十一日調査  
 平成元年三月三十一日調査  
 平成三年三月三十一日調査  
 平成四年三月三十一日調査  
 平成五年三月三十一日調査  
 平成六年三月三十一日調査  
 平成七年三月三十一日調査  
 平成八年三月三十一日調査  
 平成九年三月三十一日調査  
 平成十年三月三十一日調査  
 平成十一年三月三十一日調査  
 平成十二年三月三十一日調査  
 平成十三年三月三十一日調査  
 平成十四年三月三十一日調査  
 平成十五年三月三十一日調査  
 平成十六年三月三十一日調査  
 平成十七年三月三十一日調査

株式会社バスコ製

- 昭和58年12月
- 昭和60年10月
- 昭和61年4月
- 昭和62年3月
- 昭和63年3月
- 昭和64年3月
- 昭和65年3月
- 昭和66年3月
- 昭和67年3月
- 昭和68年3月
- 昭和69年3月
- 昭和70年3月
- 昭和71年3月

道路系 益田市  
 縮尺 1:500

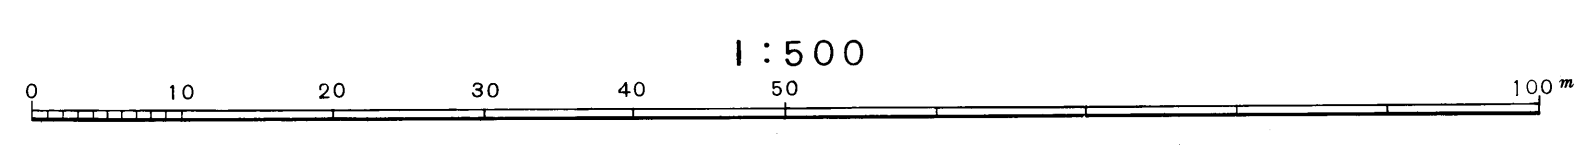

この地図は、建設省国土院の承認を得て、国土院の提供した地形図(地形図)を使用して調査したものである。  
 (承認番号) 昭58、中公第 83 号

益  
田  
市