

益田市道路現況平面図(台帳図)


7-6

昭和十七年三月十一日調査
 平成元年三月十一日調査
 平成五年三月十一日調査
 平成九年三月十一日調査
 平成十三年三月十一日調査
 平成十七年三月十一日調査
 平成二十一年三月十一日調査



6-5	7-1	7-2
6-10	7-6	7-7
7-11	7-12	

行政区画
 高津町
 益田市

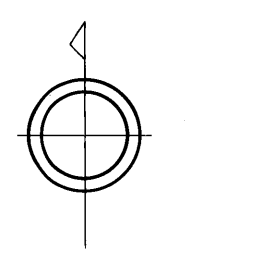


株式会社バスコ製

益田市

縮尺 昭和58年12月
 測 定 昭和60年10月(オートグラフA1, ステレオプロッターA8)
 修正 平成元年3月
 修正 平成5年3月
 修正 平成8年3月
 修正 平成15年3月
 修正 平成19年3月
 修正 平成20年3月
 修正 平成21年3月

座標系 新田系
 等高線間隔 1m

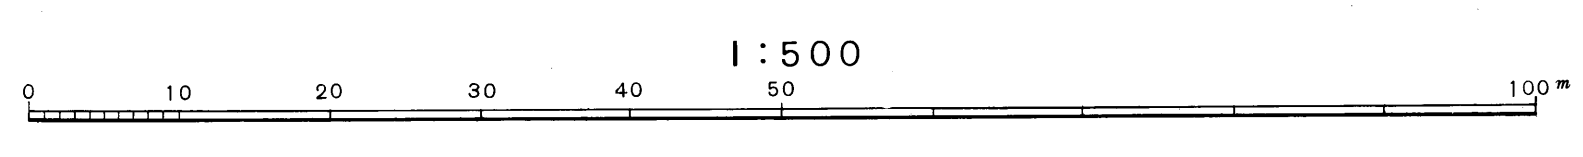

この地図は、建設省国土地理院の承認を得て、同院所管の測量成果及び測量成果(基準高)を使用して図製したものである。
 (承認番号) 昭58-中公第 83号