

益田市道路現況平面図(台帳図)

昭和六十一年三月三十一日調査
昭和六十一年三月三十一日調査
平成十五年三月三十一日調査
平成十六年三月三十一日調査
平成十七年三月三十一日調査
平成十八年三月三十一日調査
平成十九年三月三十一日調査
平成二十年三月三十一日調査
平成二十一年三月三十一日調査
平成二十二年三月三十一日調査
平成二十三年三月三十一日調査
平成二十四年三月三十一日調査
平成二十五年三月三十一日調査

株式会社パソコ製




7-4	7-5	8-1
7-9	7-10	8-6
7-14	7-15	8-11

行政区画
島根県
益田市

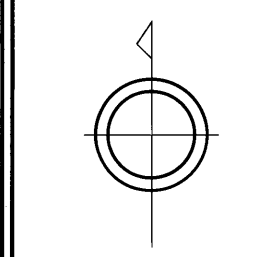

撮影	昭和58年12月	縮尺	1:500
測図	昭和60年10月	製図	昭和60年10月
修正	昭和62年3月	修正	平成20年2月
修正	平成元年3月	修正	平成21年3月
修正	平成2年3月	修正	平成25年3月
修正	平成5年3月	修正	平成26年3月
修正	平成8年3月	修正	平成27年3月
修正	平成9年3月		
修正	平成10年3月		
修正	平成15年3月		
修正	平成16年3月		
修正	平成19年3月		

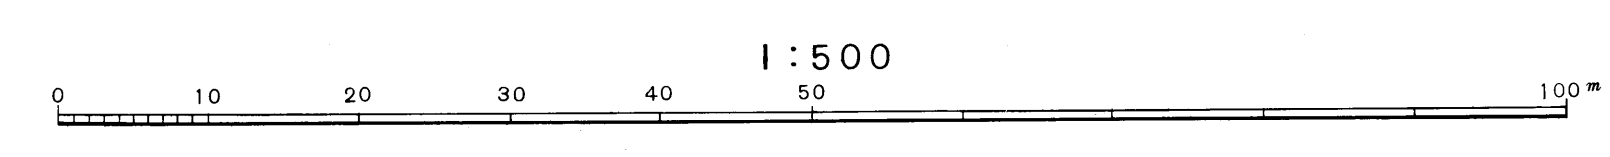

この地図は、建設省国土地理院長の承認を得て、同院が作成したものである(基準法)を使用し、複製したものである(承認番号) 昭58.中公第 83 号