

# 益田市道路現況平面図(台帳図)


昭和十年三月三十一日調査  
昭和十一年三月三十一日調査  
昭和十二年三月三十一日調査  
昭和十三年三月三十一日調査  
昭和十四年三月三十一日調査  
昭和十五年三月三十一日調査  
昭和十六年三月三十一日調査  
昭和十七年三月三十一日調査  
昭和十八年三月三十一日調査  
昭和十九年三月三十一日調査  
昭和二十年三月三十一日調査  
昭和二十一年三月三十一日調査  
昭和二十二年三月三十一日調査  
昭和二十三年三月三十一日調査  
昭和二十四年三月三十一日調査  
昭和二十五年三月三十一日調査  
昭和二十六年三月三十一日調査  
昭和二十七年三月三十一日調査  
昭和二十八年三月三十一日調査  
昭和二十九年三月三十一日調査  
昭和三十年三月三十一日調査  
昭和三十一年三月三十一日調査  
昭和三十二年三月三十一日調査  
昭和三十三年三月三十一日調査  
昭和三十四年三月三十一日調査  
昭和三十五年三月三十一日調査  
昭和三十六年三月三十一日調査  
昭和三十七年三月三十一日調査  
昭和三十八年三月三十一日調査  
昭和三十九年三月三十一日調査  
昭和四十年三月三十一日調査  
昭和四十一年三月三十一日調査  
昭和四十二年三月三十一日調査  
昭和四十三年三月三十一日調査  
昭和四十四年三月三十一日調査  
昭和四十五年三月三十一日調査  
昭和四十六年三月三十一日調査  
昭和四十七年三月三十一日調査  
昭和四十八年三月三十一日調査  
昭和四十九年三月三十一日調査  
昭和五十年三月三十一日調査  
昭和五十一年三月三十一日調査  
昭和五十二年三月三十一日調査  
昭和五十三年三月三十一日調査  
昭和五十四年三月三十一日調査  
昭和五十五年三月三十一日調査  
昭和五十六年三月三十一日調査  
平成四十一年三月三十一日調査  
平成四十二年三月三十一日調査  
平成四十二年三月三十一日調査  
平成四十二年三月三十一日調査



7-9 7-10 8-6  
7-14 7-15 8-11  
7-18 7-20 8-16


行政区画  
高松市  
益田市

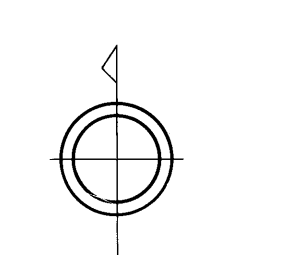

調査年	調査月	調査日
昭和58年	12月	12月
昭和60年	10月	10月
昭和61年	4月	4月
昭和62年	3月	3月
昭和63年	3月	3月
平成元年	3月	3月
平成2年	3月	3月
平成3年	3月	3月
原簿系 原簿系  
等高線間隔 1m

1:500

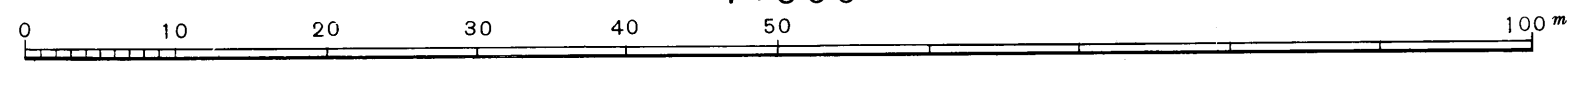

この地図は、益田市地籍課長の承認を得て、同課長の測量簿及び測量成果(縮尺)を使用して図製したものである。  
(承認番号)昭58、中公第 83 号

株式会社バスク調製

益田市