
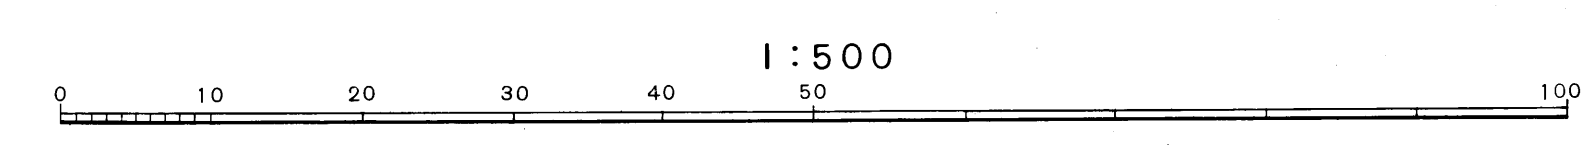


益田市道路現況平面図(台帳図)

昭和六十一年十月三十一日調査
 平成三年三月三十一日調査
 平成八年三月三十一日調査
 平成十五年三月三十一日調査
 平成十六年三月三十一日調査
 平成十七年三月三十一日調査
 平成十九年三月三十一日調査

6-24	6-25	7-21
9-4	9-5	10-1
9-9	9-10	10-6

行政区画
 島根県
 益田市

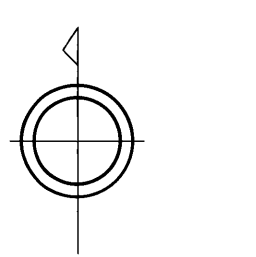

株式会社バスク調製
 縮尺 昭和58年12月
 縮尺 昭和60年10月
 修正 平成2年3月
 修正 平成3年3月
 修正 平成8年3月
 修正 平成15年3月
 修正 平成16年3月
 修正 平成17年3月
 修正 平成19年3月

この地図は、建設省国土院院長の承認を得て、同院の管轄の測量図及び測量成果(基準点)を使用して調製したものである。
 (承認番号) 昭58、中公第 83 号

益
 田
 市