

益田市道路現況平面図(台帳図)


9-8

平成元年三月三十一日調査



9-3	9-4
9-8	9-9
9-12	9-14


行政区画
島根県
益田市

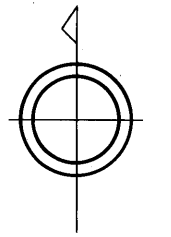

株式会社
バスコ調製

益
田
市

縮尺 昭和58年12月
測図 昭和60年10月オートグラフA7, ステレオプロッターA8
修正 平成元年3月
測者 藤田 謙
製図 藤田 謙

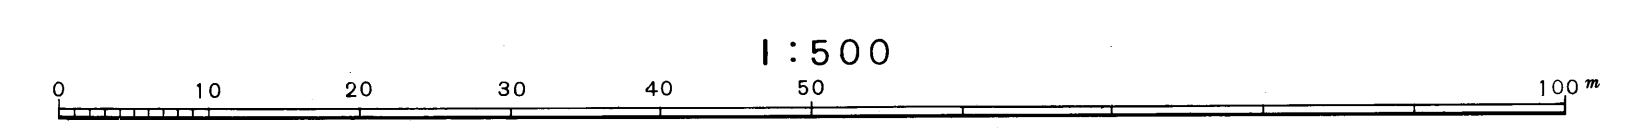

この地図は、建設省国土地理院長の承認を得て、同院所管の測量標及び測量成果(基準点)を使用して調製したものである。
(承認番号)昭58.中公第 83 号