


# 益田市道路現況平面図(台帳図)

10-20

昭和二十九年三月三十一日調査  
平成十九年三月三十一日調査

10-14	11-11
10-20	11-16

行政区画  
島根県  
益田市

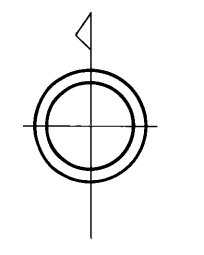


多田町

株式会社バスコ製

縮尺 昭和58年12月  
測 昭和60年12月オートグラフA1、ステレオプロッターA8  
修正 平成12年3月  
修正 平成19年3月

原簿系 益田市  
等高線間隔 1m

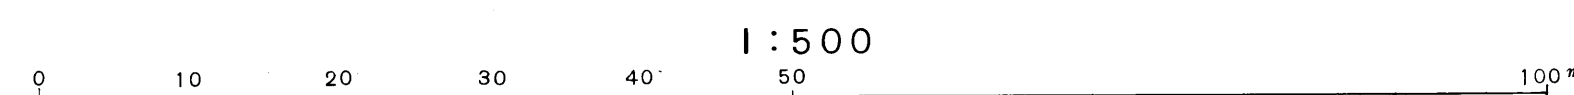

この地図は、建設省国土地理院長の承認を得て、同院所管の測量標及び測量成果(基準点)を使用して調製したものである。  
(承認番号) 昭56-中公第 83 号

益  
田  
市