


# 益田市道路現況平面図(台帳図)

11-6

昭和六十一年十月三十一日調査  
 平成十三年三月三十一日調査  
 平成十四年三月三十一日調査  
 平成二十二年三月三十一日調査

10-5	11-1	11-2
10-10	11-6	
	11-11	

行政区画  
 島根県  
 益田市

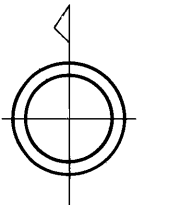


株式会社  
 パスコ調製

益  
 田  
 市

撮影 昭和58年12月  
 測図 昭和60年10月オートグラフA7, ステレオプロッターA8  
 修正 平成13年3月  
 修正 平成14年3月  
 修正 平成22年3月

図 縮尺 測図系  
 縮尺 1m

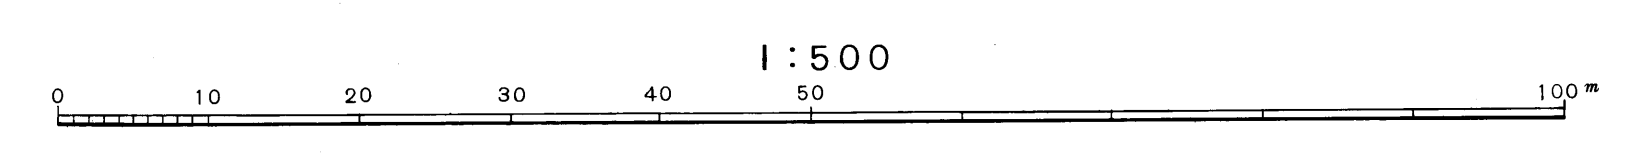

この地図は、建設省国土地理院長の承認を得て、同院所管の測量標及び測量成果(基準点)を使用して調査したものである。  
 (承認番号) 昭58.中公第 83 号