

益田市道路現況平面図(台帳図)

1002木部種線 1/9


昭和六十年十月三十一日調査
昭和六十二年三月三十一日調査
平成二年三月三十一日調査

平成十三年三月三十一日調査
平成二十年三月三十一日調査



行政区画

高松道
益田市

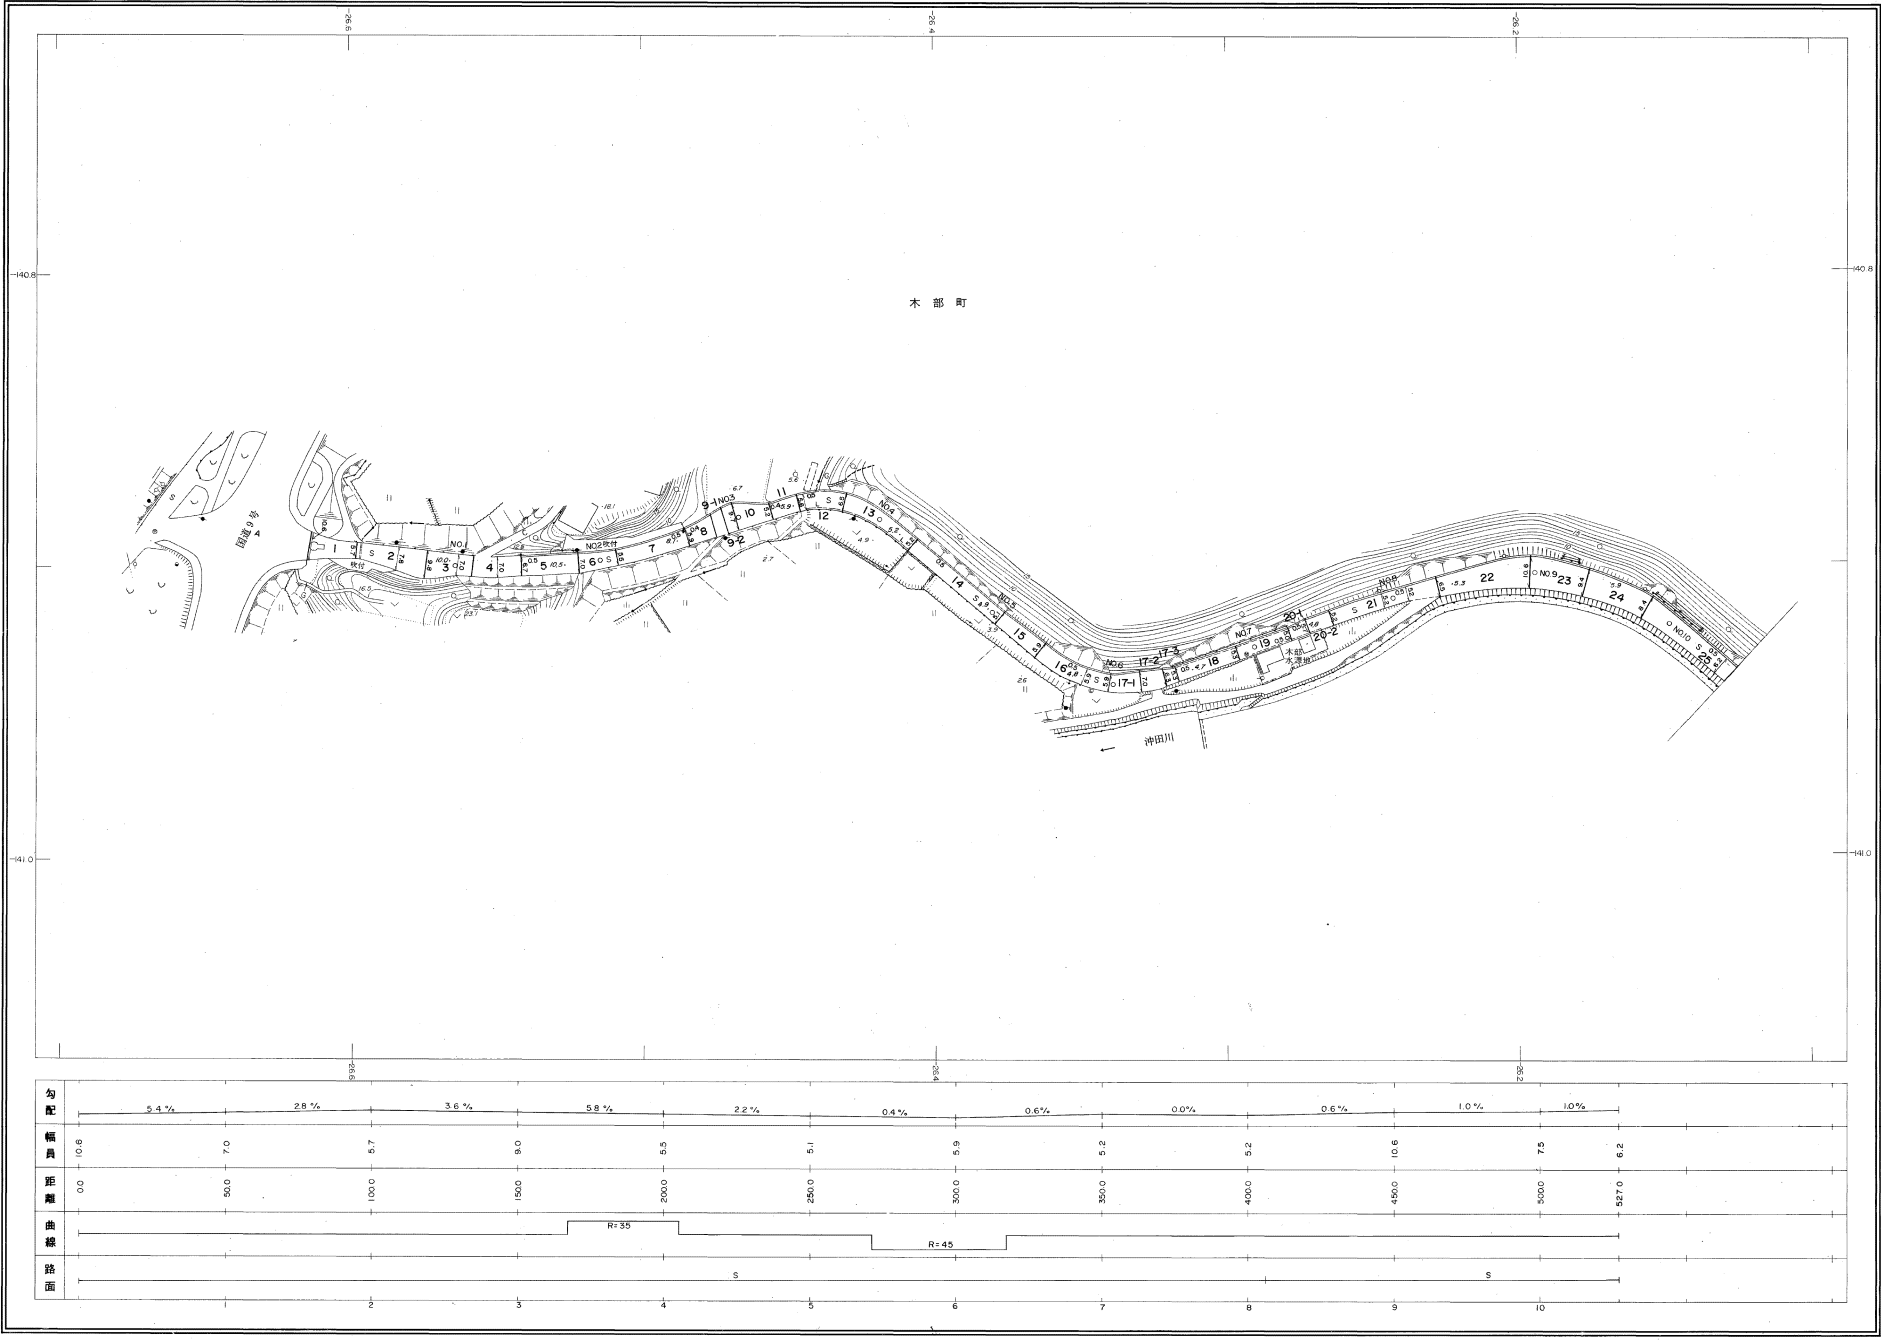


勾配	5.4%										2.8%										3.6%										5.8%										2.2%										0.4%										0.6%										0.0%										0.6%										1.0%										10%																			
幅員	10.8										7.0										5.7										9.0										5.5										5.1										5.9										5.2										5.2										10.6										7.5										6.2									
距離	0.0										50.0										100.0										150.0										200.0										250.0										300.0										350.0										400.0										450.0										500.0										527.0									
曲線																					R=35																														R=45	
路面																															S	S	

株式会社バスコ調製

益田市

縮尺 昭和59年5月
 本図 昭和60年10月オートグラフA7、ステレオプロッターA8
 修正 昭和62年3月
 修正 平成2年3月
 修正 平成13年3月
 修正 平成20年3月
 座標系 新田系
 等高線間隔 1m

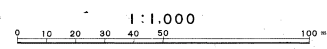

この地図は、建設省国土地理院長の承認を得て、同院所管の測量簿及び測量成果(基準点)を使用して調製したものである。
(承認番号)昭58、中公第 83 号


益田市道路現況平面図(台帳図)

1002木部種線 2/9

昭和六十一年十月三十一日調査
平成十三年三月三十一日調査



行政区画
高根県
益田市

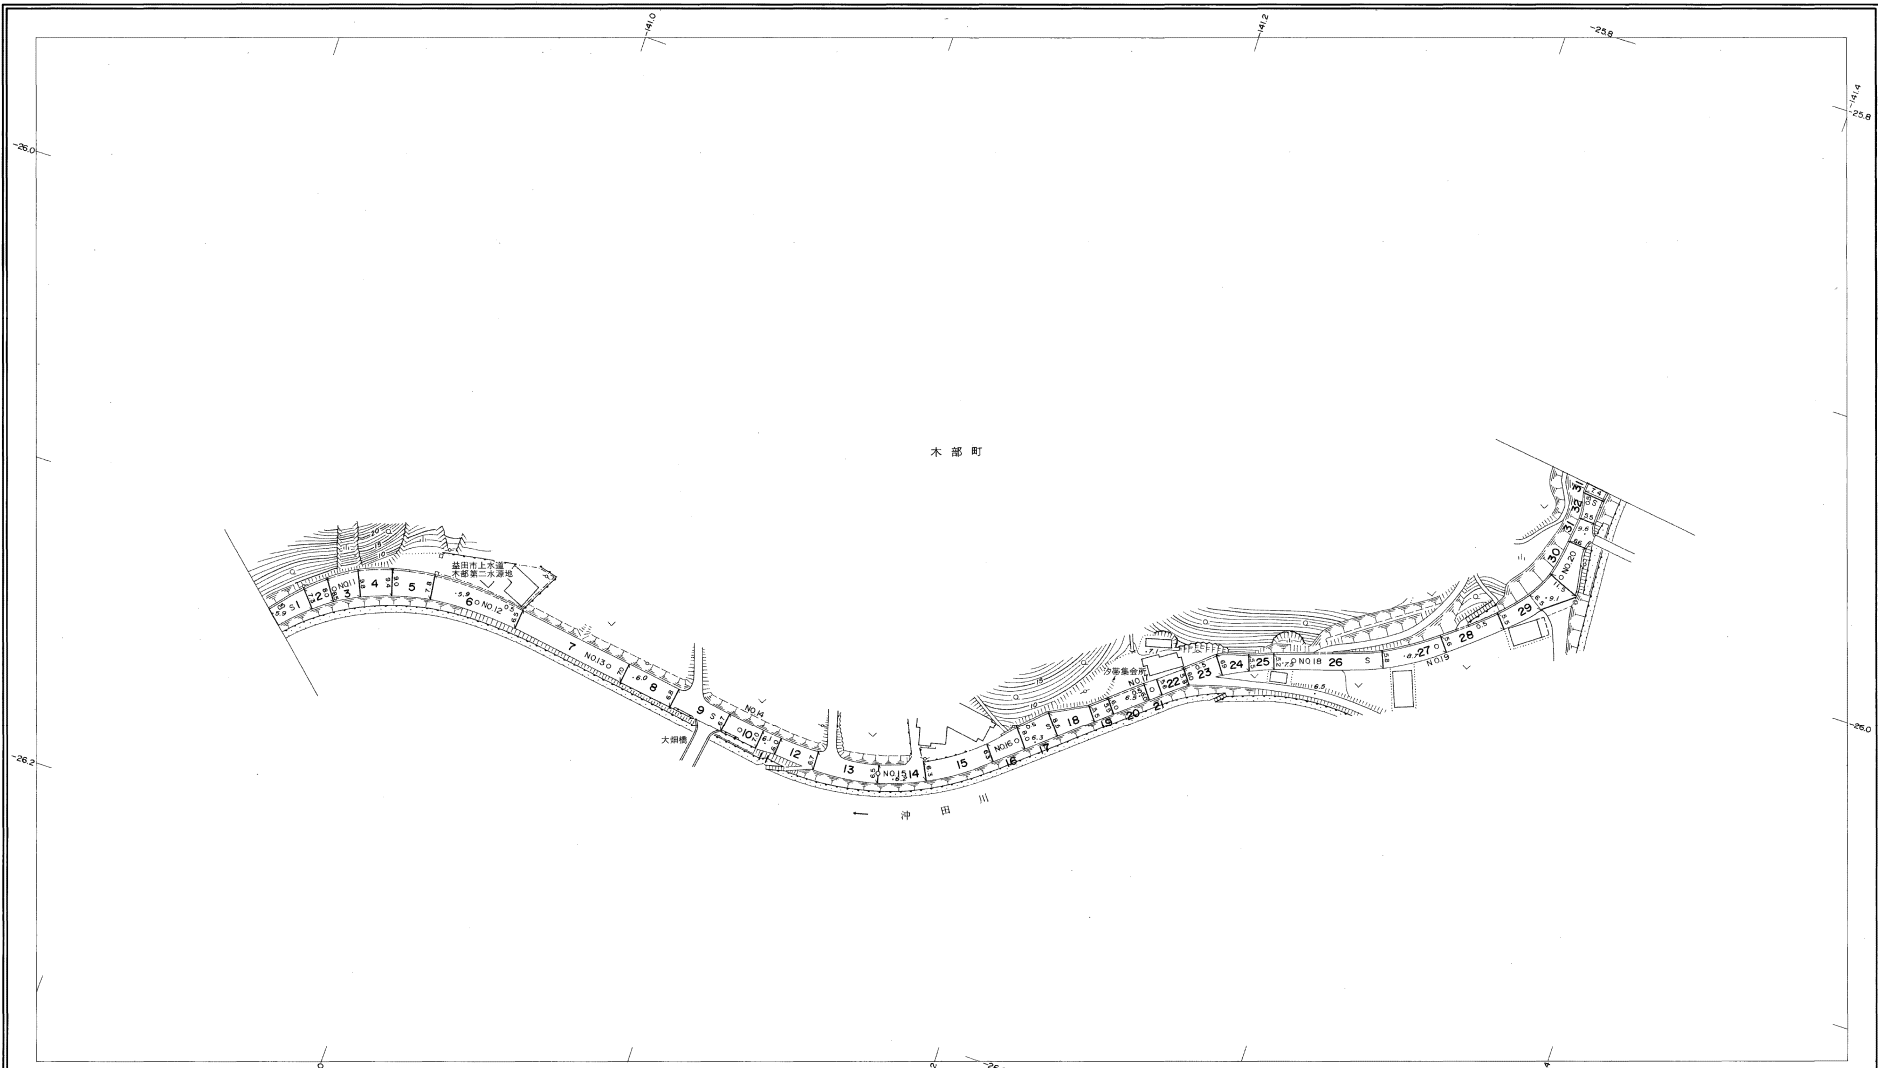


勾配	0.0%	0.1%	0.0%	0.0%	0.0%	0.0%	0.4%	2.0%	2.4%	1.0%	2.6%
幅員	6.2	8.6	7.1	6.9	6.8	6.5	7.8	5.9	5.3	5.6	7.5
距離	527.0	550.0	600.0	650.0	700.0	750.0	800.0	850.0	900.0	950.0	1000.0
曲線	—										
路面	—										

株式会社バスコ調製

益田市

撮影 昭和59年5月
調査 昭和60年10月オートグラフA7、ステレオプロッターA8
修正 平成13年3月

図例 益田系
等高線間隔 1m

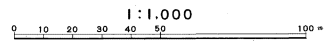

この地図は、建設省国土地理院長の承認を得て、同院所管の測量標及び測量成果(基準点)を使用して調製したものである。
(承認番号)昭58、中公第 83 号


益田市道路現況平面図(台帳図)

1002木部種線 3/9

昭和六十一年十月三十一日調製
平成元年三月三十一日調製
平成十三年三月三十一日調製



行政区画
高根県
益田市

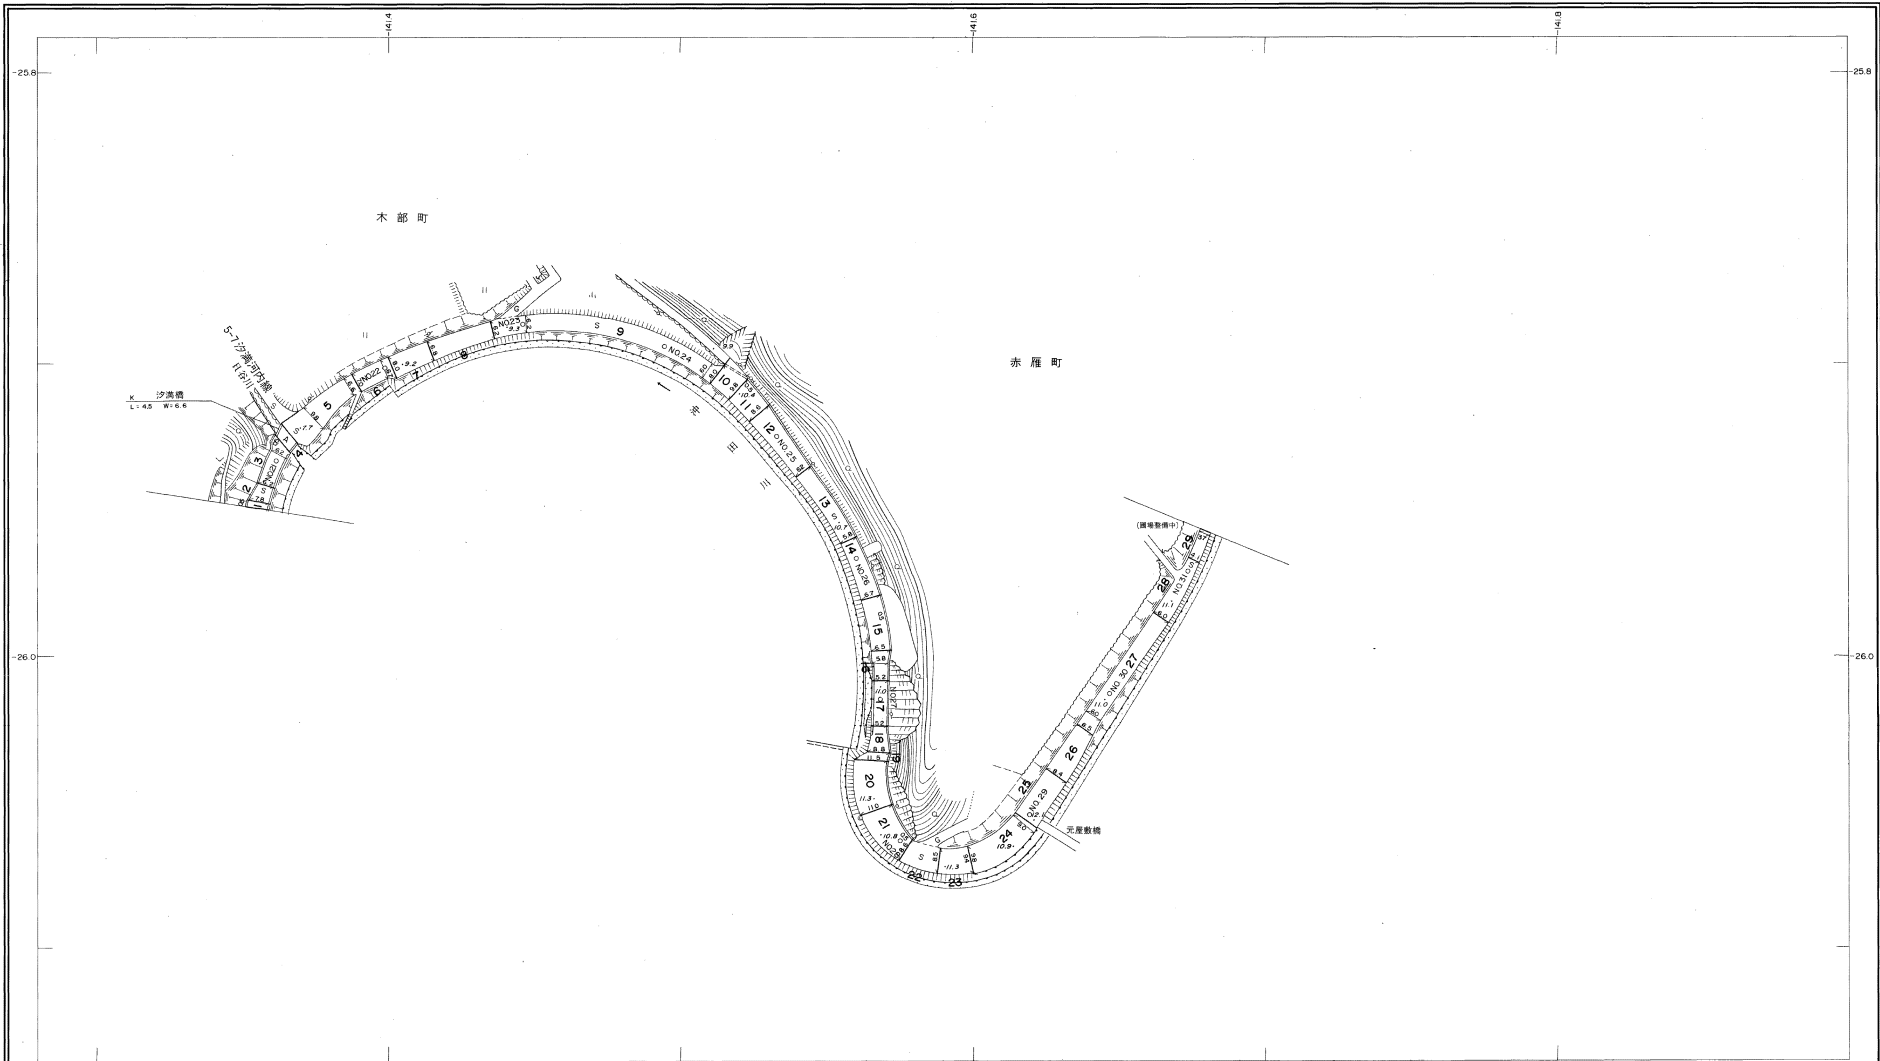

勾配	2.6% 1.8% 1.0% 1.2% 1.0% 0.6% 0.4% 0.6% 1.6% 1.8% 0.2% 0.4%													
幅員	7.5	5.2	6.7	6.2	6.0	7.5	6.0	5.2	9.0	9.0	6.0	4.5	3.7	
距離	1033.0	1060.0	1100.0	1150.0	1200.0	1250.0	1300.0	1350.0	1400.0	1450.0	1500.0	1550.0	1585.0	
曲線	S A S R=25 R=30													
路面	21 22 23 24 25 26 27 28 29 30 31													

株式会社バスコ調製

益田市

撮影 昭和59年5月
測図 昭和60年10月オートグラフA7, ステレオプロッターA8
修正 平成元年3月
修正 平成13年3月

座標系 測田系
等高線間隔 1m



1:1,000
0 10 20 30 40 50 100m

この地図は、建設省国土院院長の承認を得て、同院所管の測量標及び測量成果(基準点)を使用して調製したものである。
(承認番号) 昭58.中公第 83 号

益田市道路現況平面図(台帳図)

1002木部種線 4/9


昭和六十年十月三十一日調査
平成五年三月三十一日調査
平成十三年三月三十一日調査

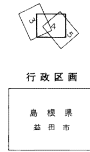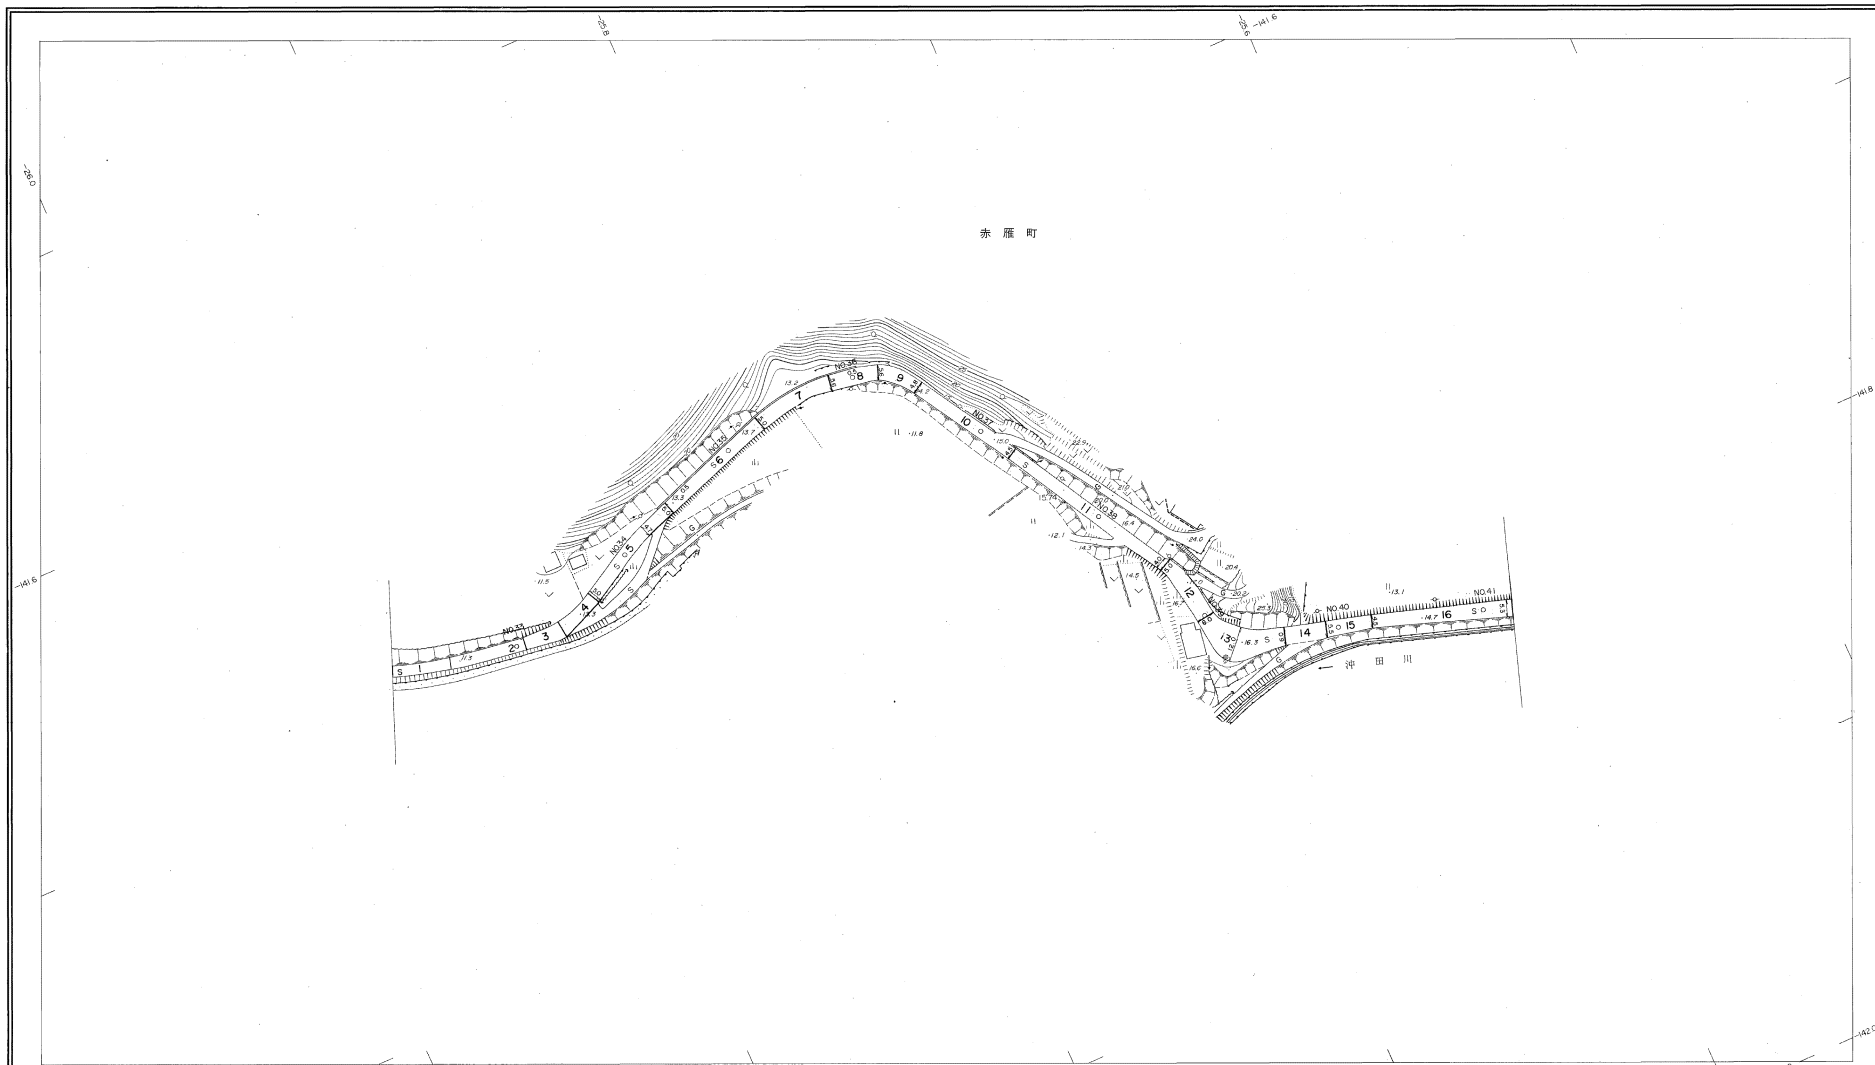

勾配	0.4%		3.6%		1.0%		2.0%		3.0%		2.0%		0.1%		6.0%		0.4%	
幅員	3.7		4.0		4.8		5.0		5.5		4.6		4.2		6.0		5.2	
距離	1555.0		1650.0 (+41.0)		1700.0		1750.0		1800.0		1850.0		1900.0		1950.0		2000.0	
曲線			R=25				R=23				R=15							
路面			S				S				S							
	33		34		35		36		37		38		39		40		41	

株式会社バスコ調製

調査 昭和59年5月
 測図 昭和60年10月オートグラフA7、ステレオプロッターA8
 修正 平成5年3月
 修正 平成13年3月
 編者 益田市
 縮尺 1:1000
 等高線間隔 1m

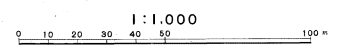

この地図は、建設省国土地理院の承認を得て、同院所管の測量標及び測量成果(基準点)を使用して調製したものである。
(承認番号) 昭58. 中公第 83 号

益
田
市

益田市道路現況平面図(台帳図)


1002木部種線 5/9

昭和六十一年十月三十一日調査
 平成五年三月三十一日調査
 平成十三年三月三十一日調査
 平成十六年三月三十一日調査

平成十七年三月三十一日調査

行政区画

益田市

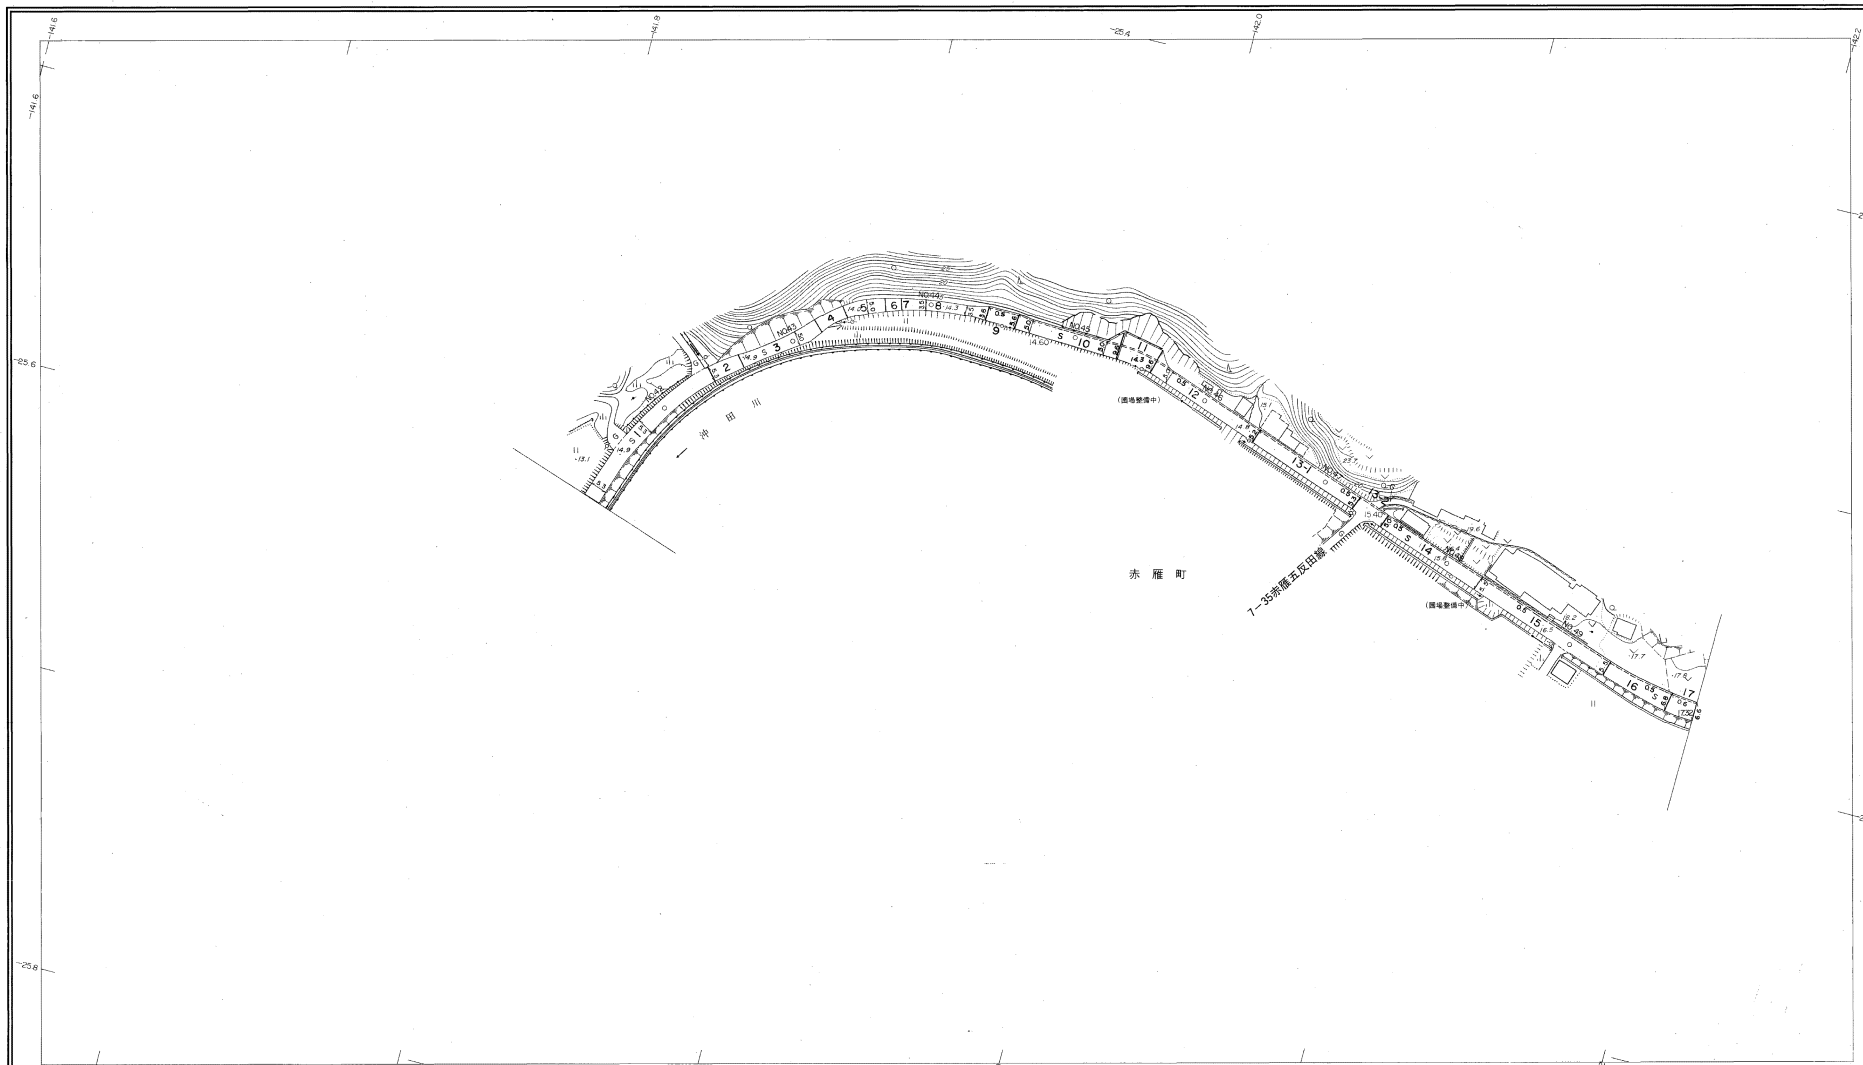


勾配	0.0% 0.0% 0.6% 0.0% 0.0% 0.8% 1.4% 1.0% 2.6%										
幅員	5.3	5.3	5.0	3.5	5.0	5.1	5.3	5.3	5.3	5.5	6.6
距離	0+00.0	0+100.0	0+150.0	0+200.0	0+250.0	0+300.0	0+350.0	0+400.0	0+450.0	0+500.0	0+566.0
曲線											
路面											
	42	43	44	45	46	47	48	49			

株式会社バスコ調製

益田市

調査 昭和59年3月
 測図 昭和60年10月オートグラフA7、ステレオプロッターA8
 修正 平成5年3月
 修正 平成13年3月
 修正 平成16年3月
 修正 平成17年3月

曲線系 築田系
 等高線間隔 1m

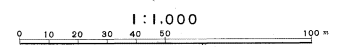

この地図は、建設省国土院の承認を得て、同院所管の測量標及び測量成果(基準点)を使用して調製したものである。
 (承認番号) 昭58、中公第 83 号

益田市道路現況平面図(台帳図)


1002木部種線 6/9

昭和六十一年十月三十一日調査
 平成五年三月三十一日調査
 平成九年三月三十一日調査
 平成十二年三月三十一日調査

平成十五年三月三十一日調査
 平成十七年三月三十一日調査



行政区画
 島根県
 益田市

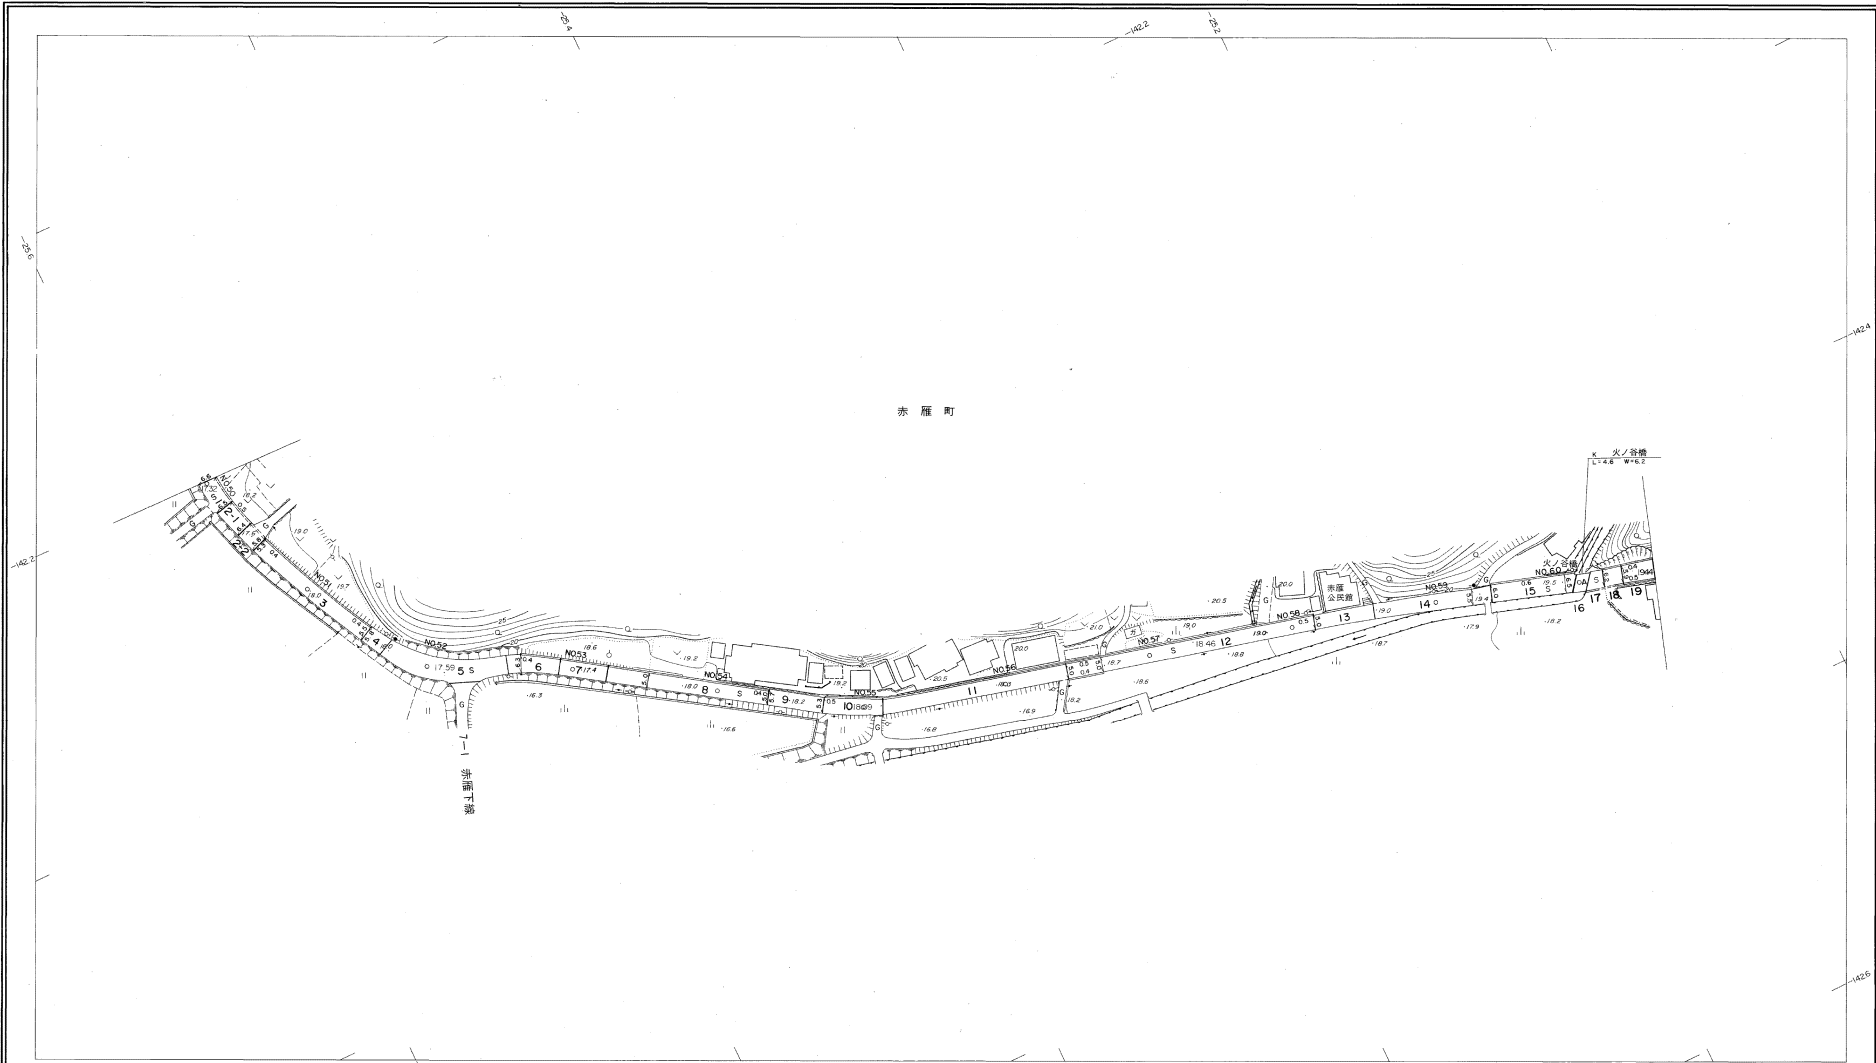

勾配	0.8%		1.2%		0.8%		0.2%		1.2%		0.0%		0.6%		0.8%		0.4%		0.6%		0.2%	
幅員	6.6	5.4	7.0	5.0	5.0	5.3	5.0	5.0	5.0	5.0	5.3	6.2	6.2									
距離	23400	23400	26600	26500	27000	27400	28500	28500	28500	29000	29000	30000	30100									
曲線																						
路面																						
	50	51	52	53	54	55	56	57	58	59	60											

株式会社バスコ調製

編者 昭和59年5月
 調査 昭和60年10月オートグラフA7, ステレオプロッターA8
 修正 平成5年3月
 修正 平成9年3月
 修正 平成13年3月
 修正 平成15年3月
 監製 益田系 益田系
 等高線間隔 1m

1:1,000
 0 10 20 30 40 50 100 m

この地図は、建設省国土地理院長の承認を得て、同院所管の測量簿及び測量成果(基準点)を使用して調製したものである。
 (承認番号) 延68、中公第 85 号

益 田 市

益田市道路現況平面図(台帳図)

1002木部種線 7/9


昭和六十年十月三十一日調製
 平成三年三月三十一日調製
 平成五年三月三十一日調製
 平成六年三月三十一日調製

平成八年三月三十一日調製
 平成九年三月三十一日調製
 平成十三年三月三十一日調製
 平成十五年三月三十一日調製



行政区画


島根県
 益田市

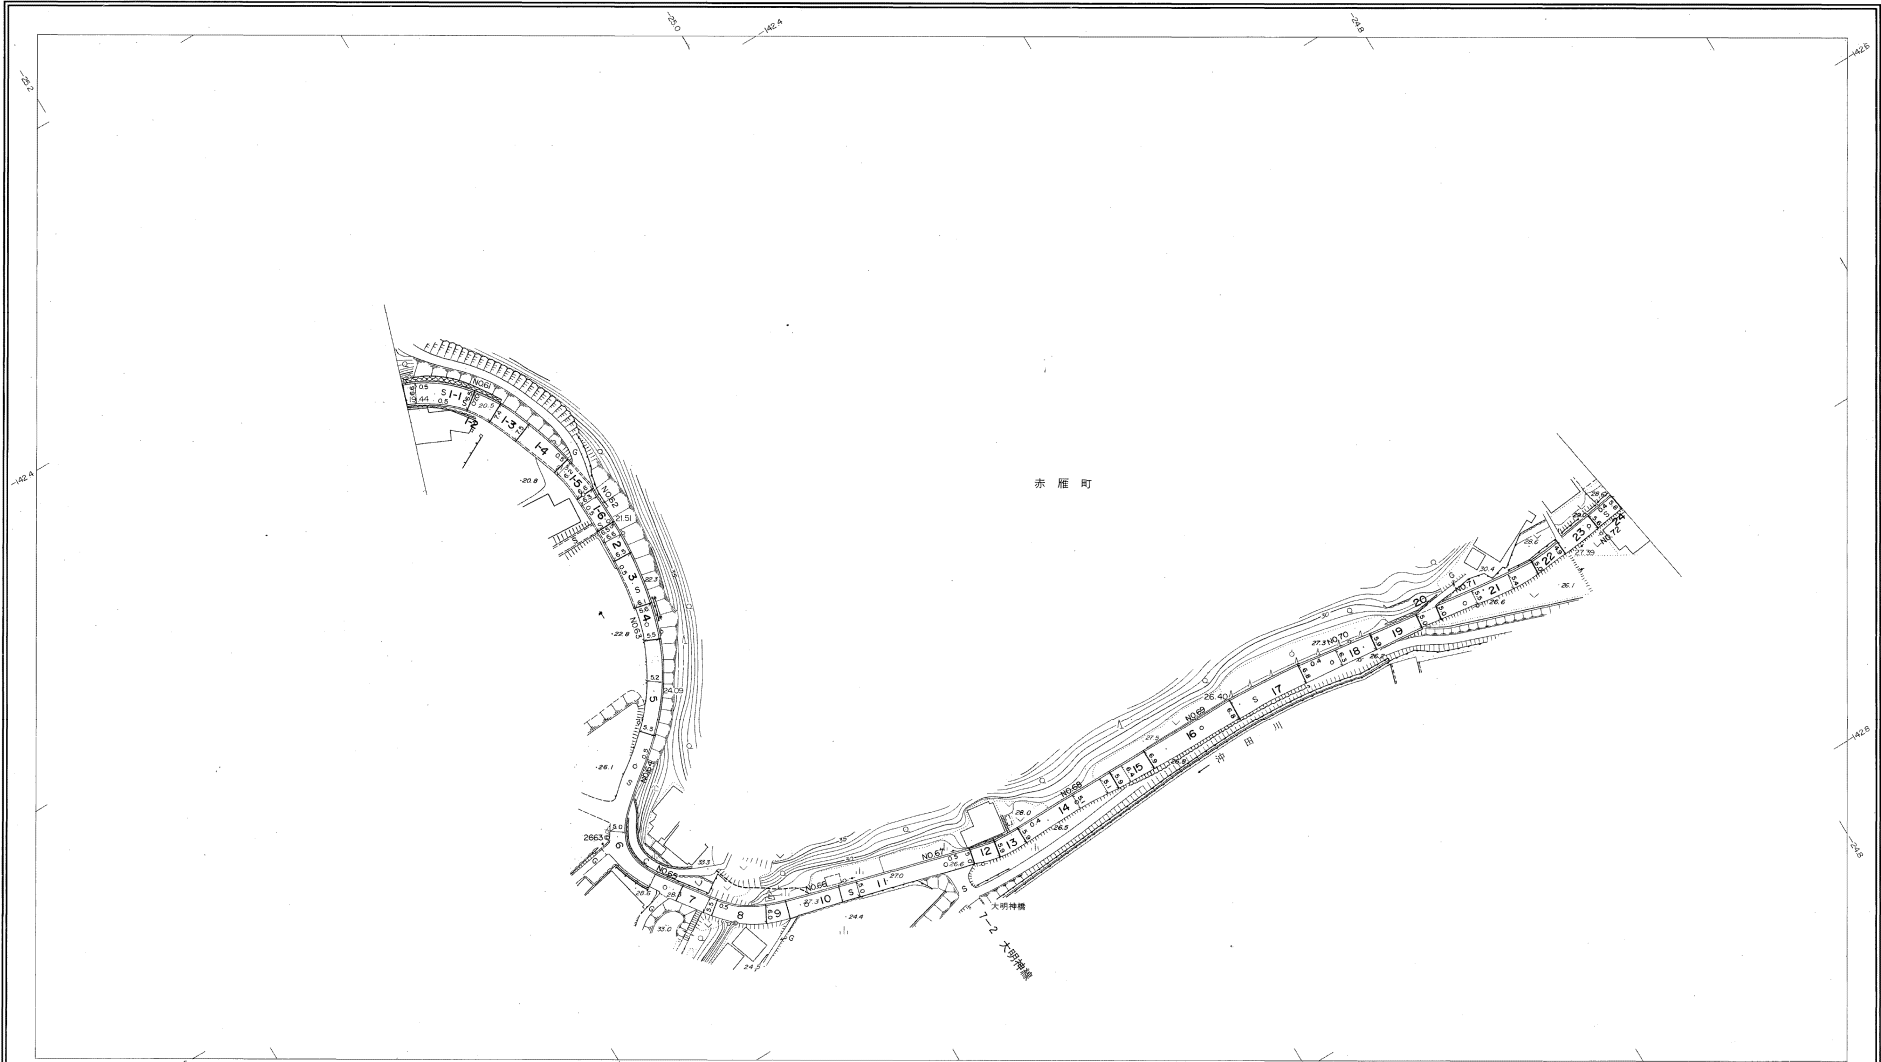

勾配	2.5%	2.2%	4.0%	4.4%	5.0%	2.0%	1.4%	0.2%	0.6%	0.4%	1.2%	1.6%	0.0%
幅員	6.0	7.0	6.6	6.5	6.0	6.0	5.0	5.1	6.6	6.3	5.4	5.5	5.6
距離	2950.0	3000.0	3100.0	3150.0	3200.0	3250.0	3300.0	3400.0	3450.0	3500.0	3550.0	3600.0	3650.0
曲線					R:20 R:15								
路面	61	62	63	64	65	66	67	68	69	70	71	72	

株式会社バスコ調製

編製 昭和59年5月
 表図 昭和60年10月オートグラフA7、ステレオプロッターA8
 修正 平成3年3月
 修正 平成5年3月
 修正 平成8年3月
 修正 平成9年3月
 編製 益田市 測量課
 等高線間隔 1m

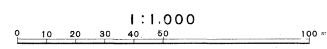

この地図は、建設省国土地理院長の承認を得て、同院所管の測量標及び測量成果(基準点)を使用して調製したものである。
 (承認番号) 昭58、国土第 83 号

益
 田
 市


益田市道路現況平面図(台帳図)

1002木部種線 8/9

平成十一年三月三十一日調査
平成十三年三月三十一日調査



行政区画
島根県
益田市

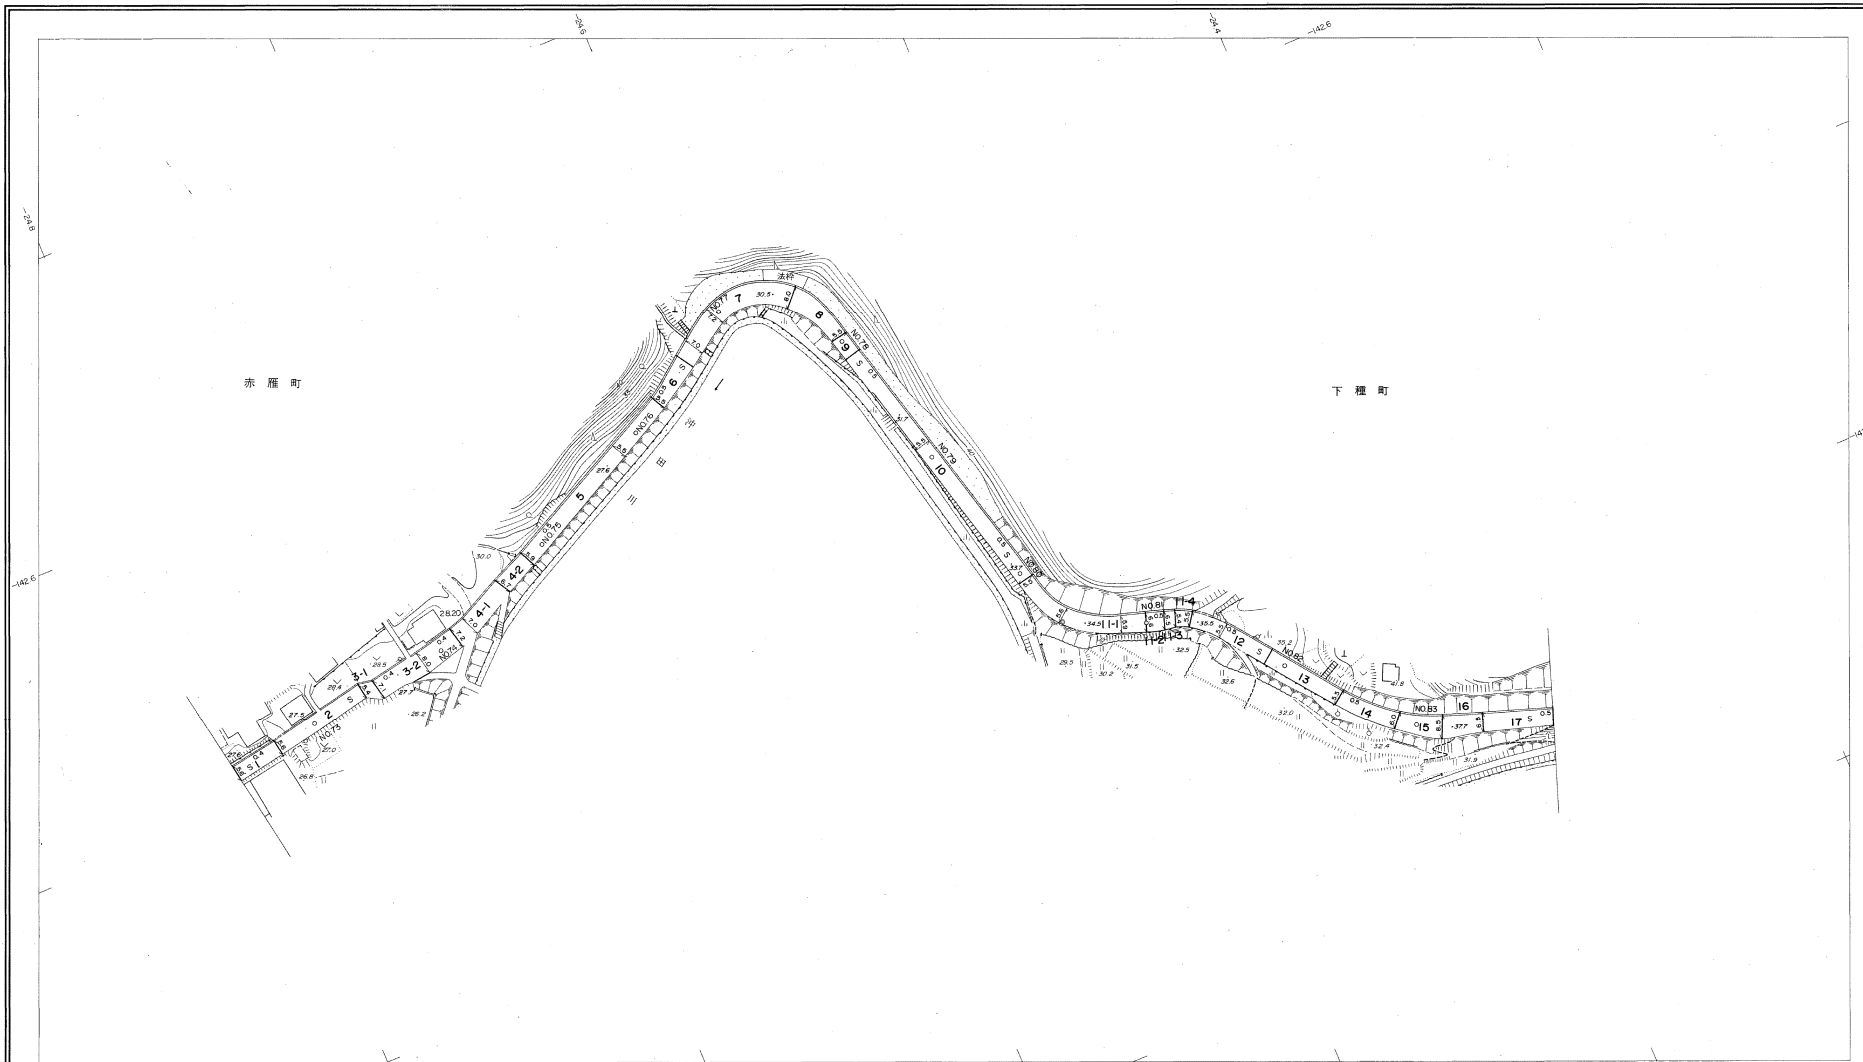

勾配	0.0%	2.2%	2.2%	2.2%	3.6%	1.4%	3.6%	2.6%	2.0%	1.8%	3.0%	0.3%
幅員	5.6	5.6	7.7	5.8	5.5	7.2	5.5	5.5	5.5	6.6	5.5	6.7
距離	3618.1	36500.0	37000.0	37500.0	38000.0	38500.0	39000.0	39500.0	40000.0	40500.0	41000.0	41500.0
曲線						R=24			R=30	R=29		
路面	S					S						S

株式会社バスコ開発

益田市

縮尺 昭和59年5月
 測 定 昭和60年10月オートグラフA7、ステレオプロッターA8
 修 正 平成元年3月 修正平成13年3月
 修 正 平成6年3月
 修 正 平成10年3月
 修 正 平成11年3月

座標系 新日本
等高線間隔 1m

1:1,000
0 10 20 30 40 50 100m

この地図は、建設省国土地理院長の承認を得て、同院所管の測量標及び測量成果(基準系)を使用して作成したものである。
(承認番号)昭58、中公第 83 号

益田市道路現況平面図(台帳図)


1002木部種線 9/9

昭和六十一年十月三十一日調製
 平成元年三月三十一日調製
 平成五年三月三十一日調製
 平成十年三月三十一日調製

平成十一年三月三十一日調製
 平成十二年三月三十一日調製
 平成十三年三月三十一日調製
 平成十六年三月三十一日調製



行政区画

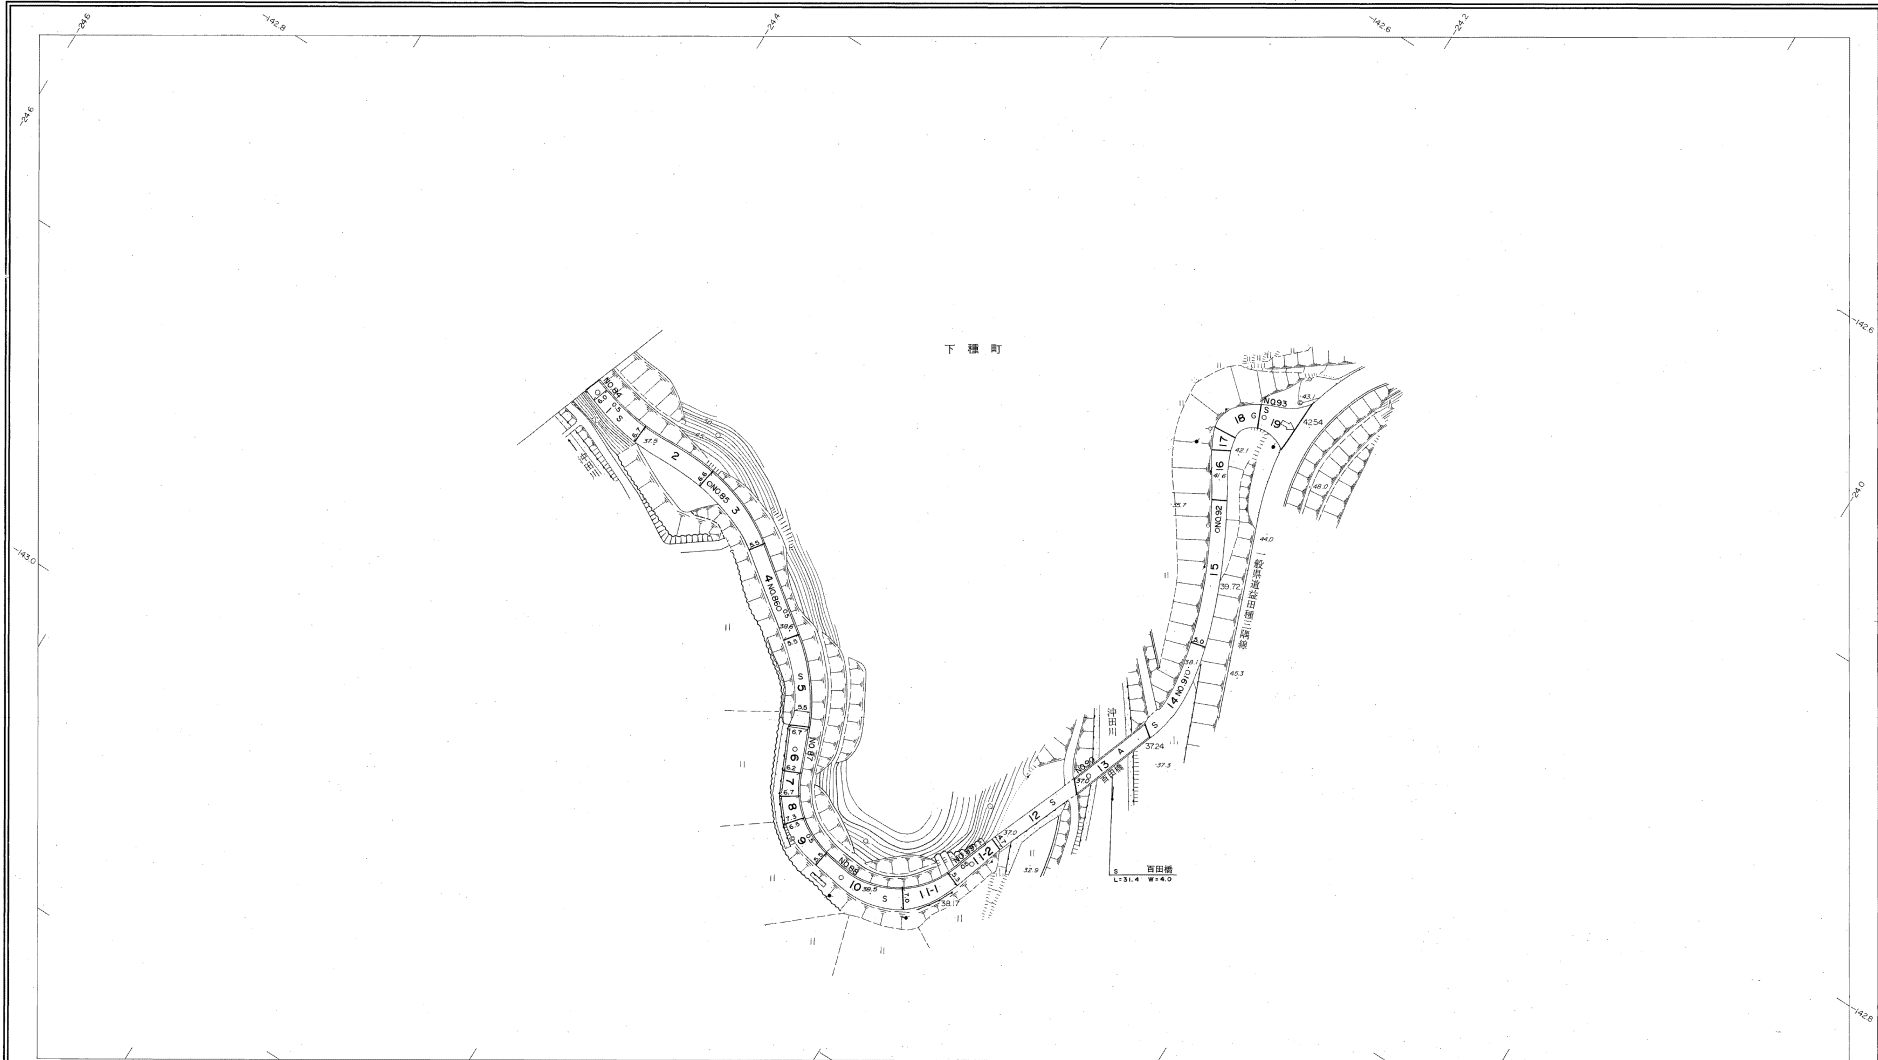


勾配	1.1%		1.0%		1.6%		0.2%		0.4%		2.8%		0.2%		3.2%		5.4%		2.4%	
幅員	6.0		6.6		5.5		6.5		6.6		6.2		4.0		6.2		6.0		6.0	
距離	4197.0 4200.0 4211.0		4250.0		4300.0		4350.0		4400.0		4450.0		4500.0		4550.0		4600.0		4625.0	
曲線							R=25		R=25								R=10			
路面											S									
	84	85	86	87	88	89	90	91	92	93										

株式会社バスコ調製

撮影 昭和60年5月
 原図 昭和60年10月オートグラフA7, ステレオブロッカー-A8
 修正 平成元年3月 修正 平成12年3月
 修正 平成10年3月 修正 平成13年3月
 修正 平成11年3月 修正 平成16年3月

座標系 新日本
 等高線間隔 1m

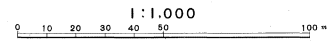

この地図は、建設省国土地理院長の承認を得て、同院所管の測量種及び測量成果(基準点)を使用して調製したものである。
 (承認番号) 昭68、中公第 83 号

益
田
市