

益田市道路現況平面図(台帳図)

1003中島木部線 1/20

昭和六十一年十月三十一日調製
昭和六十一年三月三十一日調製
昭和六十一年三月三十一日調製
平成九年三月三十一日調製


平成二十二年三月三十一日調製


株式会社バスコ調製



行政区画


島根県
益田市

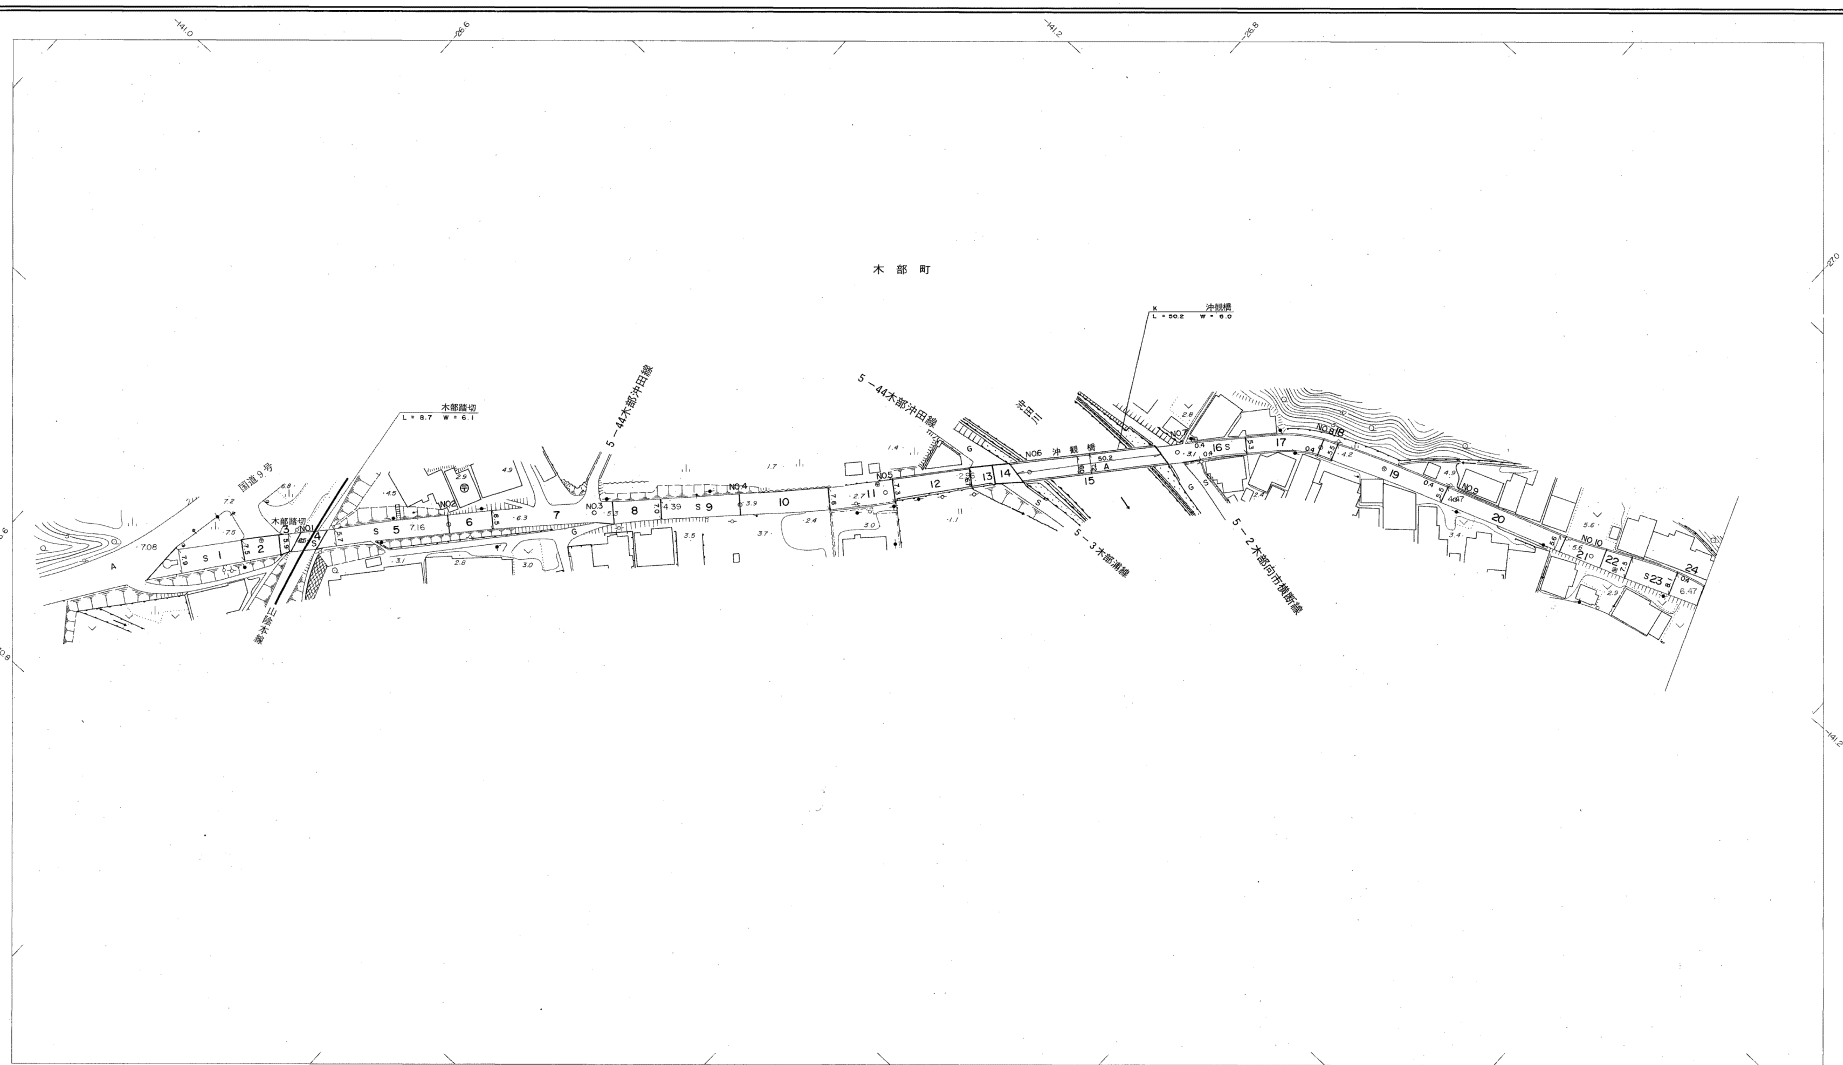

 勾配												
幅員	7.5	5.8	6.5	7.2	7.2	7.3	6.0	6.0	5.3	5.5	6.0	6.8
距離	0.0	500	1000	1500	2000	2500	3000	3500	4000	4500	5000	5400
曲線												
路面												

縮尺 昭和59年5月
測図 昭和60年10月オートグラフA7、ステレオプロッターA8
修正 昭和61年4月
修正 昭和62年3月
修正 平成9年3月
修正 平成22年3月

縮尺 1:1,000
等高線間隔 1m

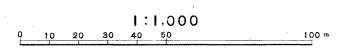

この地図は、建設省国土地理院長の承認を得て、同院所管の測量標及び測量成果(基準点)を使用して調製したものである。
(承認番号)昭58.中公第 83 号

益
田
市

益田市道路現況平面図(台帳図)

1003中島木部線 2/20

昭和六十一年十月三十一日調査
昭和六十一年三月三十一日調査
平成十二年二月三十一日調査


平成二十一年三月三十一日調査
平成二十二年三月三十一日調査

株式会社バスコ調査



行政区域

島根県
益田市

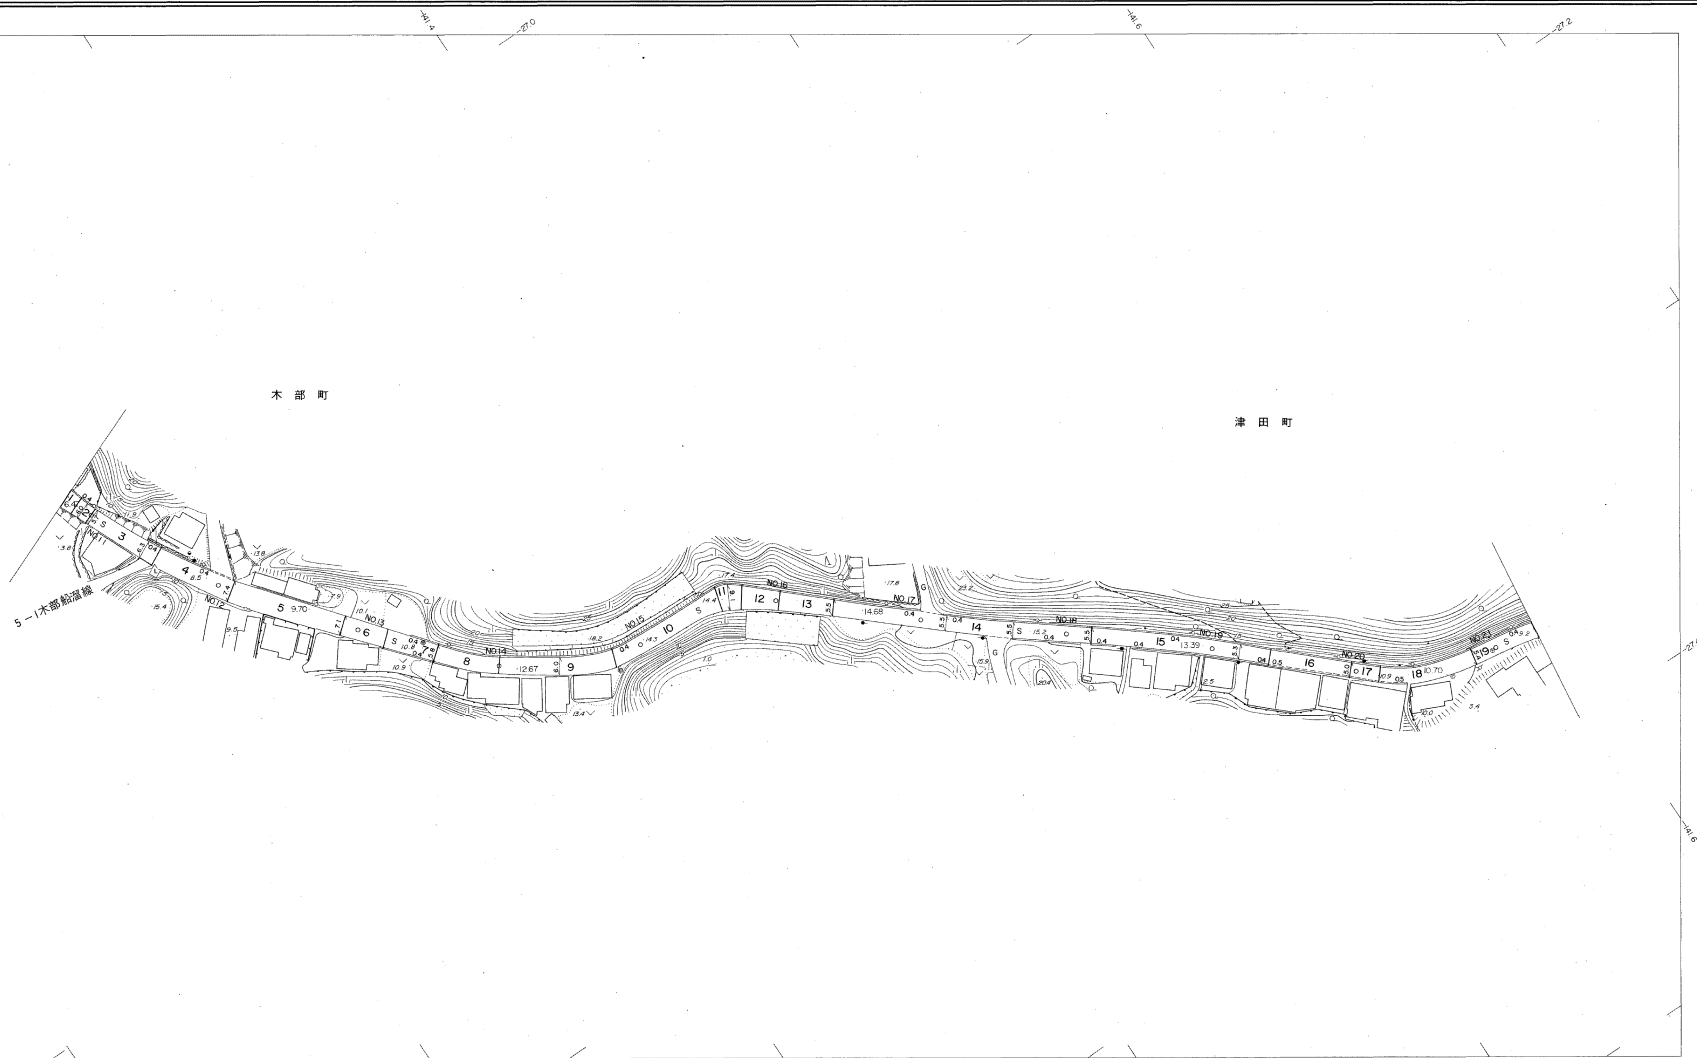

勾配	0.0%	4.0%	3.4%	4.4%	3.8%	0.4%	1.4%	0.8%	3.0%	4.2%	3.2%	2.7%
幅員	8.8	8.7	7.3	6.8	6.0	6.0	6.6	6.5	6.5	6.3	5.4	5.4
距離	540.0	550.0	600.0	650.0	700.0	750.0	800.0	850.0	900.0	950.0	1000.0	1050.0
曲線												
路面												

撮影 昭和59年5月
測 定 昭和60年10月
修 正 昭和61年4月
修 正 平成12年3月
修 正 平成21年3月
修 正 平成22年3月

縮 小 率 概ね1/1000
等高線間隔 1m

1:1,000
0 10 20 30 40 50 100 m

この地図は、建設省国土院院長の承認を得て、同院所等の測量データ(基測点)を使用して調査したものである。
(承認番号) 昭55. 中公第 83 号


益
田
市

益田市道路現況平面図(台帳図)

1003中島木部線 3/20

昭和六十一年三月三十一日調査
昭和六十一年三月三十一日調査
平成八年三月三十一日調査

平成十五年三月三十一日調査
平成十七年三月三十一日調査
平成十九年三月三十一日調査
平成二十二年三月三十一日調査

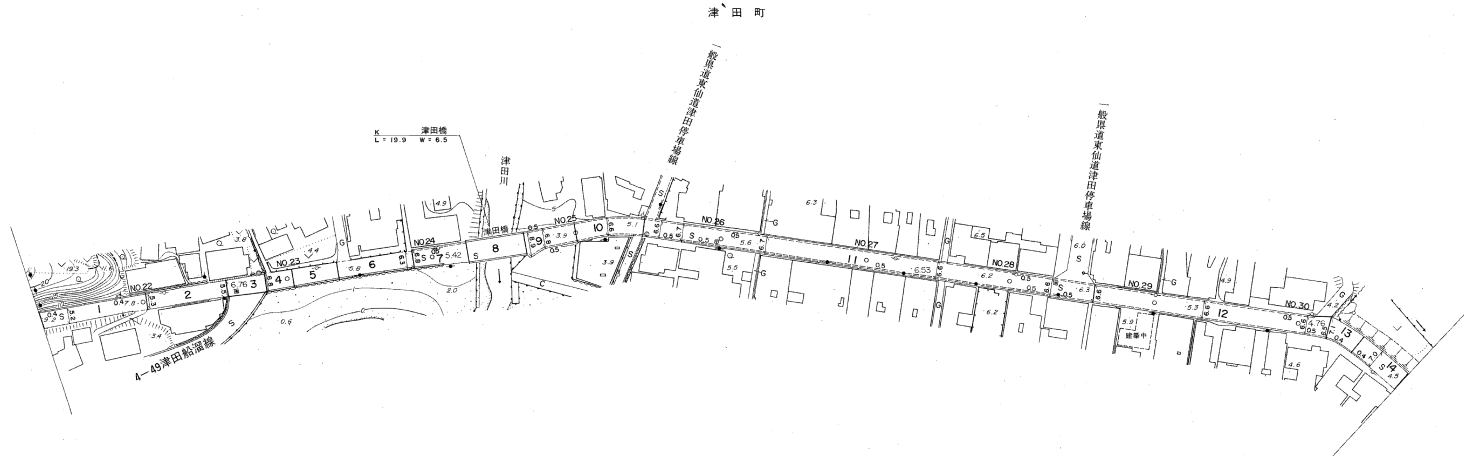

勾配	4.0%	3.4%	1.4%	1.8%	2.0%	1.6%	0.2%	1.4%	1.4%	0.8%
幅員	5.4	5.3	5.8	5.8	5.6	5.7	5.6	5.6	5.5	5.6
距離	1085.0	1100.0	1150.0	1200.0	1250.0	1300.0	1350.0	1400.0	1450.0	1500.0
曲線										
路面						S				
	22	23	24	25	26	27	28	29	30	

株式会社バスコ調製

昭和59年5月
昭和60年10月
昭和61年4月
平成8年3月
平成15年3月
平成17年3月

原 標 系 第三系
等価距離 1m

1:1,000
0 10 20 30 40 50 100 m

この地図は、建設省国土地理院の承認を得て、市況所管の測量標及び測量成果(基準点)を使用して調製したものである。
(承認番号)昭58.中公第 83 号


益 田 市

益田市道路現況平面図(台帳図)

1003中島木部線 4/20

昭和六十一年十月三十一日調査
平成元年三月三十一日調査
平成十七年三月三十一日調査
平成二十一年三月三十一日調査

平成二十八年三月三十一日調査

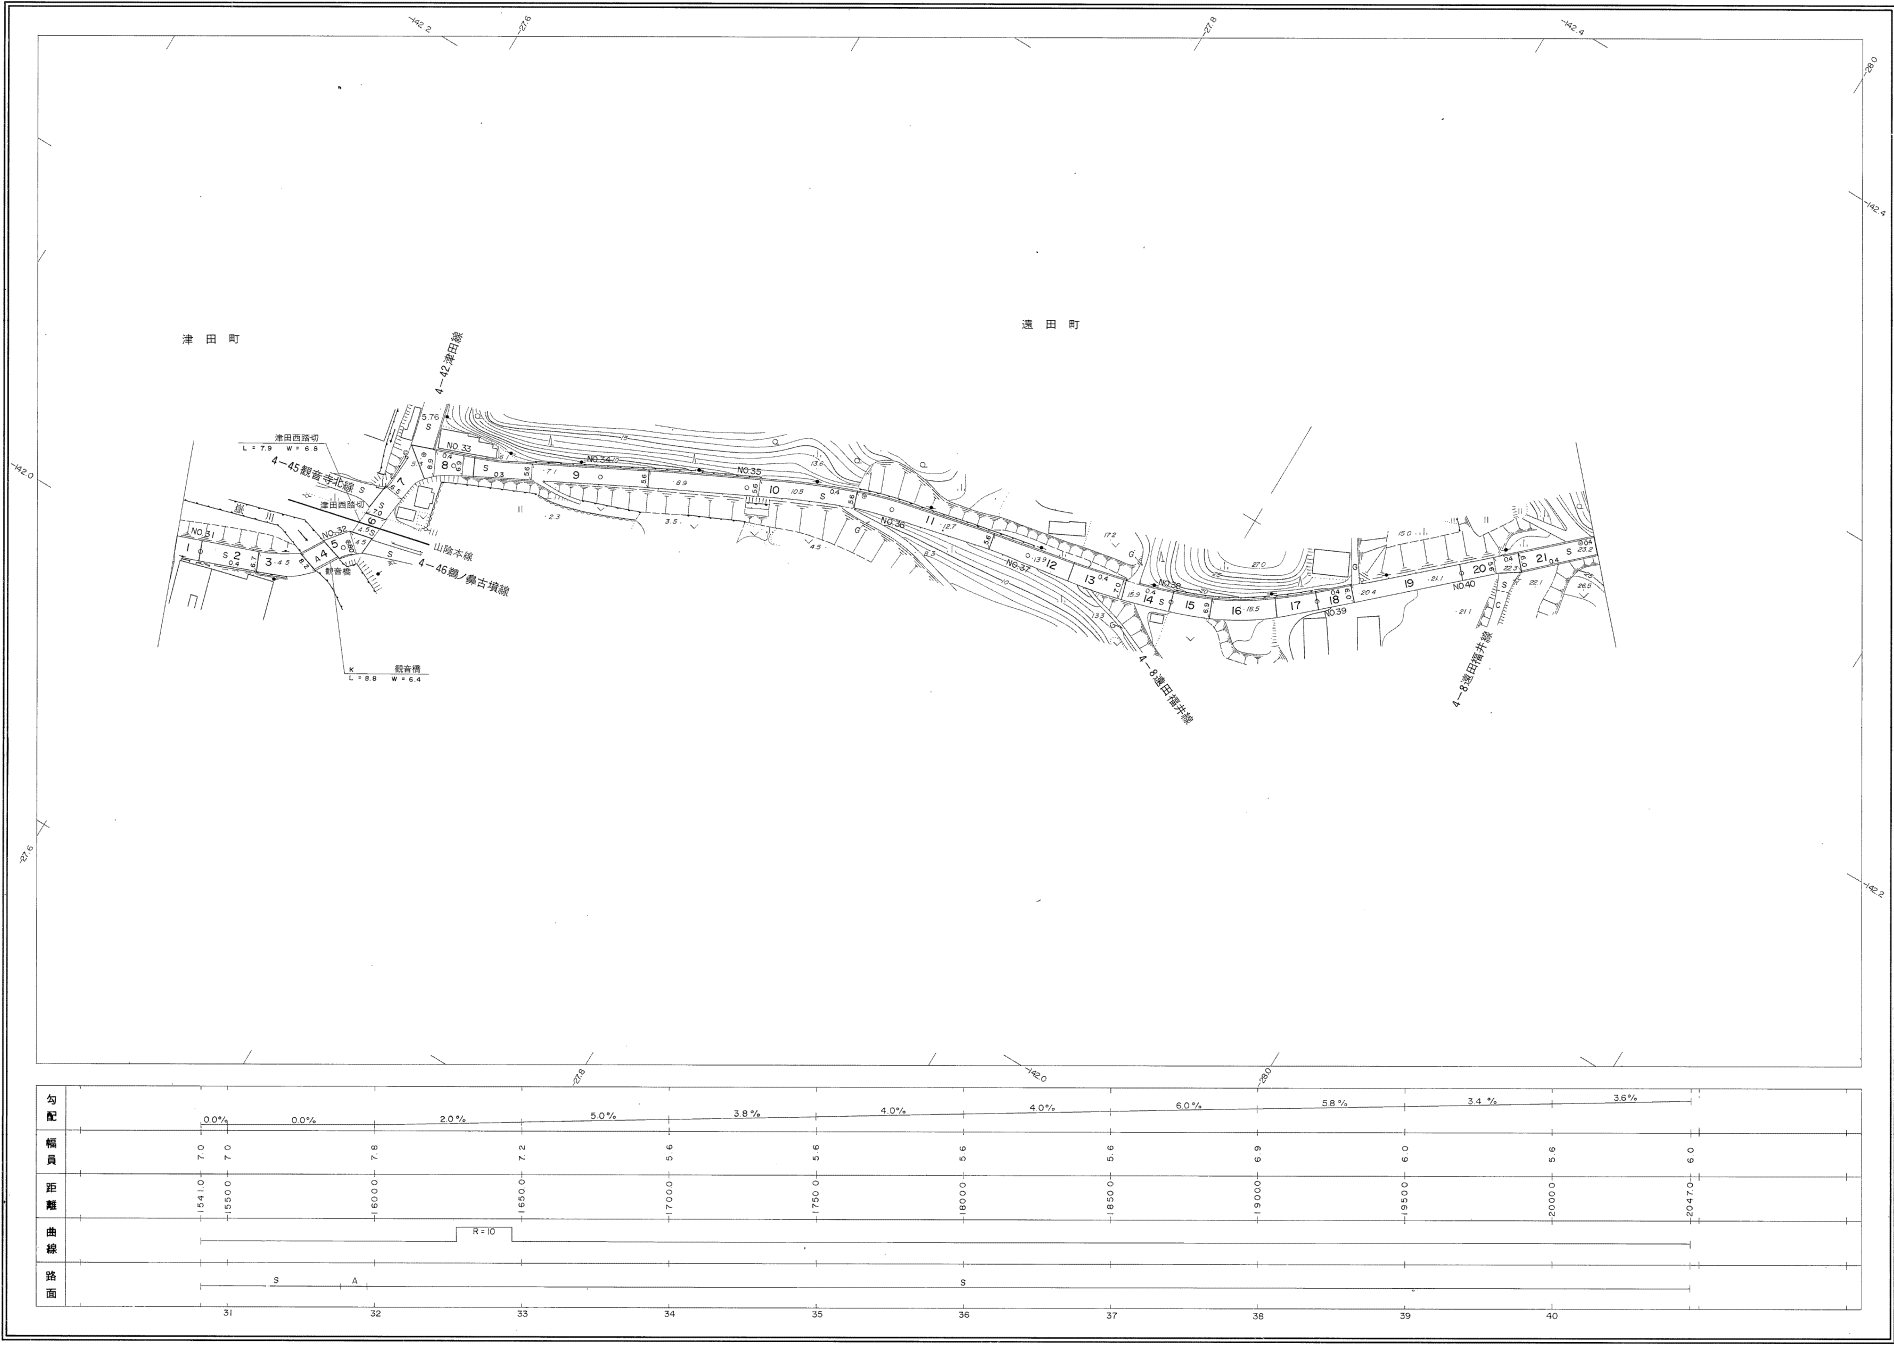

勾配												
幅員	7.0	7.0	7.8	7.2	5.6	5.6	5.6	5.6	6.9	6.0	5.6	6.0
距離	1541.0	1550.0	1600.0	1650.0	1700.0	1750.0	1800.0	1850.0	1900.0	1950.0	2000.0	2047.0
曲線	R=10											
路面	S A S S S S S S S S S S S											

撮影 昭和 59 年 5 月
測図 昭和 60 年 10 月オートグラフ A7、ステレオプロッター A8
修正 平成 元年 3 月
修正 平成 17 年 3 月
修正 平成 22 年 3 月
修正 平成 28 年 3 月

基準 益田系
等高線間隔 1m

1:1,000
0 10 20 30 40 50 100 m

この地図は、建設省国土院院長の承認を得て、同院所管の測量簿及び測量成果(基準点)を使用して製図したものである。
(承認番号)昭58.中公第 83 号

株式会社バスコ調製

益田市

益田市道路現況平面図(台帳図)


1003中島木部線 5/20

昭和六十一年十月三十一日調査
平成十二年三月三十一日調査
平成十三年三月三十一日調査
平成二十二年三月三十一日調査



行政区域

島根県
益田市

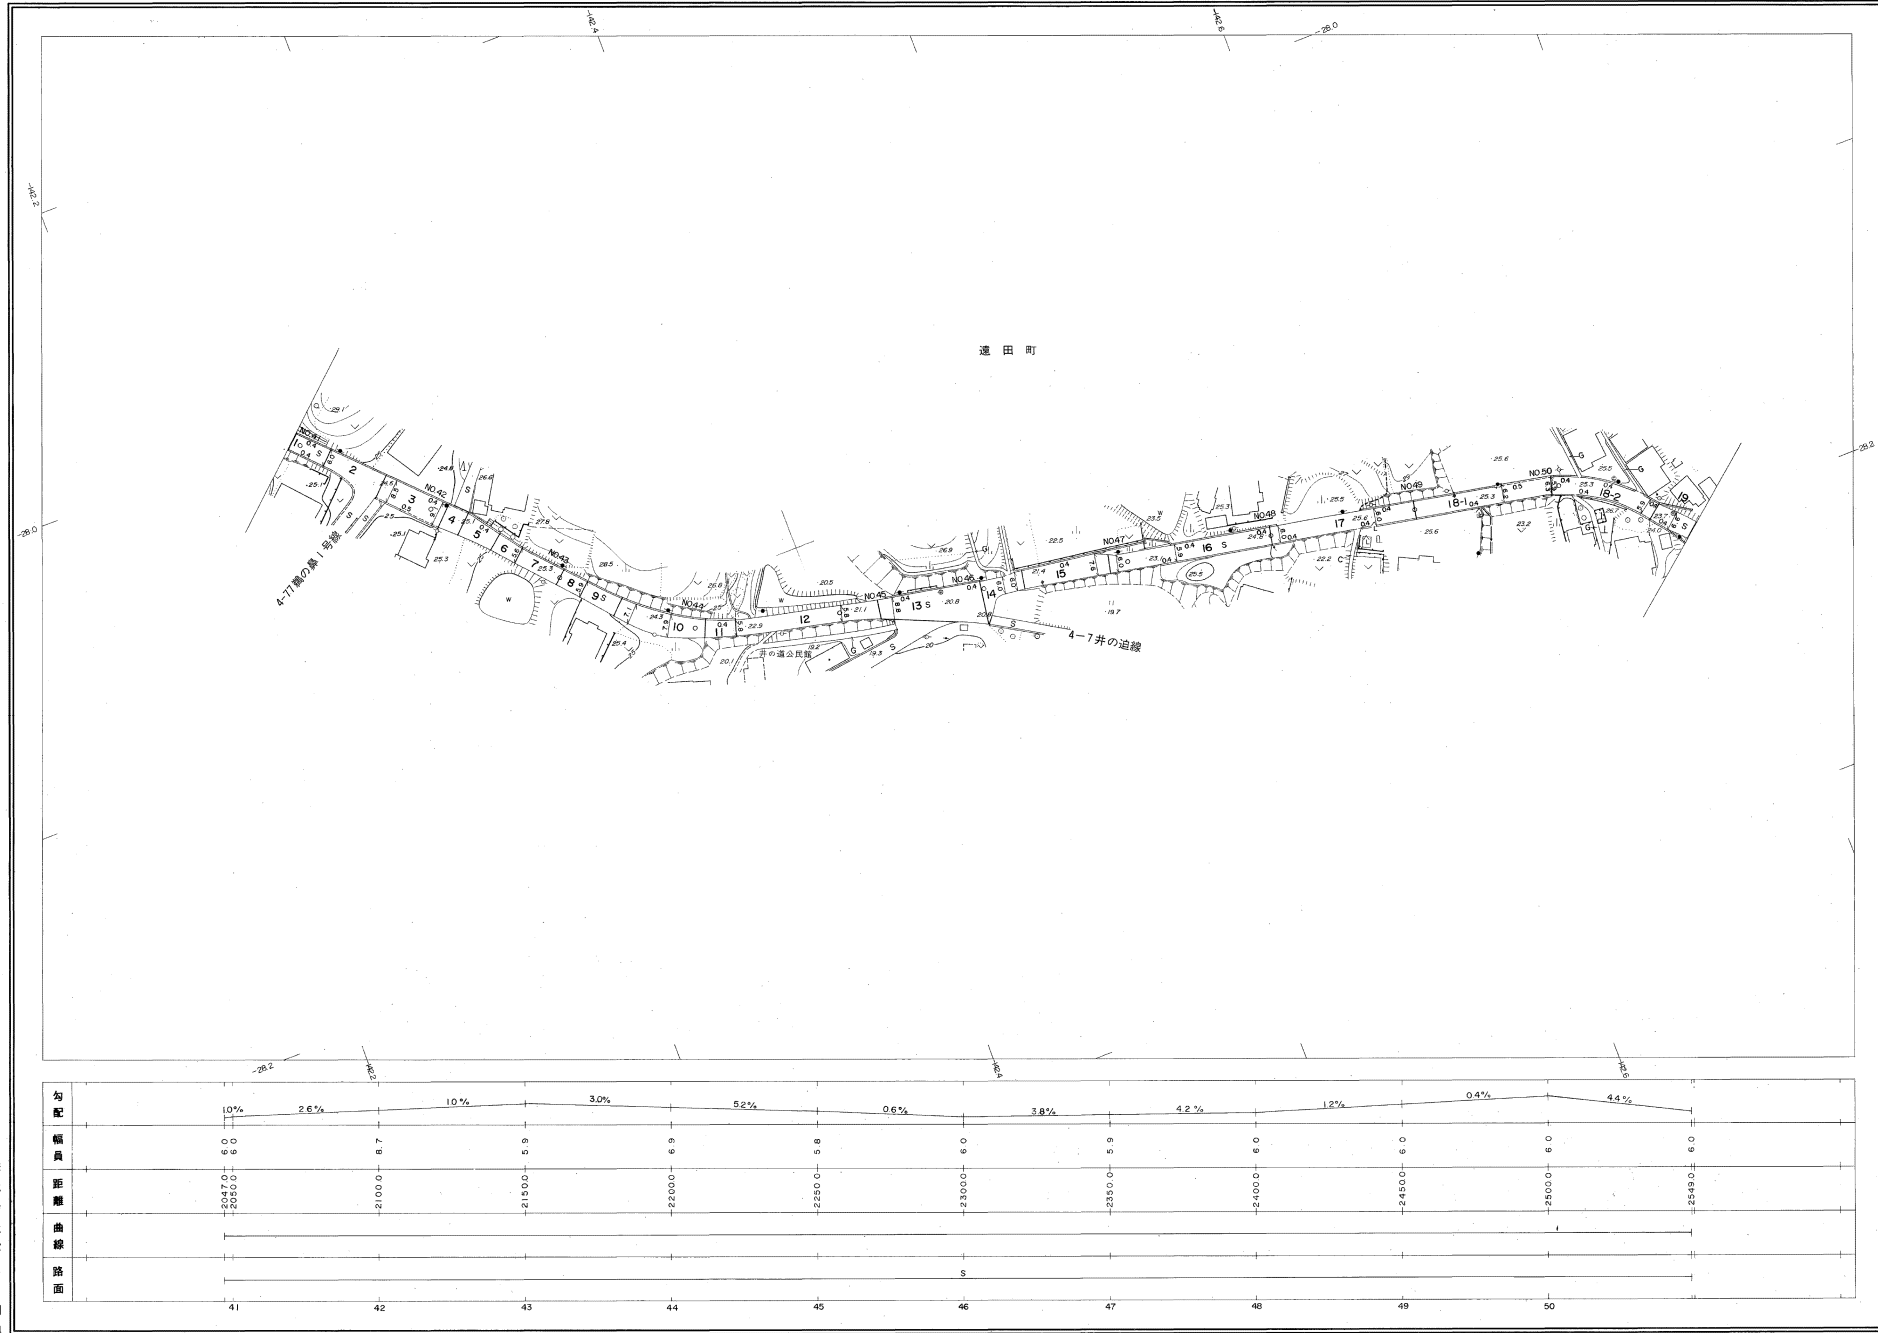

勾配	10%	2.6%	10%	3.0%	5.2%	0.6%	3.8%	4.2%	1.2%	0.4%	4.4%
幅員	6.0	7.0	8.0	8.0	8.0	8.0	8.0	8.0	8.0	8.0	8.0
距離	0.000	2100.0	2150.0	2200.0	2250.0	2300.0	2350.0	2400.0	2450.0	2500.0	2549.0
曲線											
路面						S					
	41	42	43	44	45	46	47	48	49	50	

株式会社バスコ調製

撮影 昭和59年5月
測図 昭和60年10月オートグラフA7, ステレオプロッターA8
修正 平成12年3月
修正 平成13年3月
修正 平成22年3月

座標系 新田系
等価距離間隔 1m

1:1,000
0 10 20 30 40 50 100 m

この地図は、建設省国土地理院長の承認を得て、同院所管の測量簿及び測量成果(基準点)を使用して調製したものである。
(承認番号)昭58、中公第83号


益
田
市

益田市道路現況平面図(台帳図)

1003中島木部線 6/20

昭和六十一年十月三十一日調製
平成六年三月三十一日調製
平成八年三月三十一日調製
平成二十一年三月三十一日調製

平成二十五年三月三十一日調製

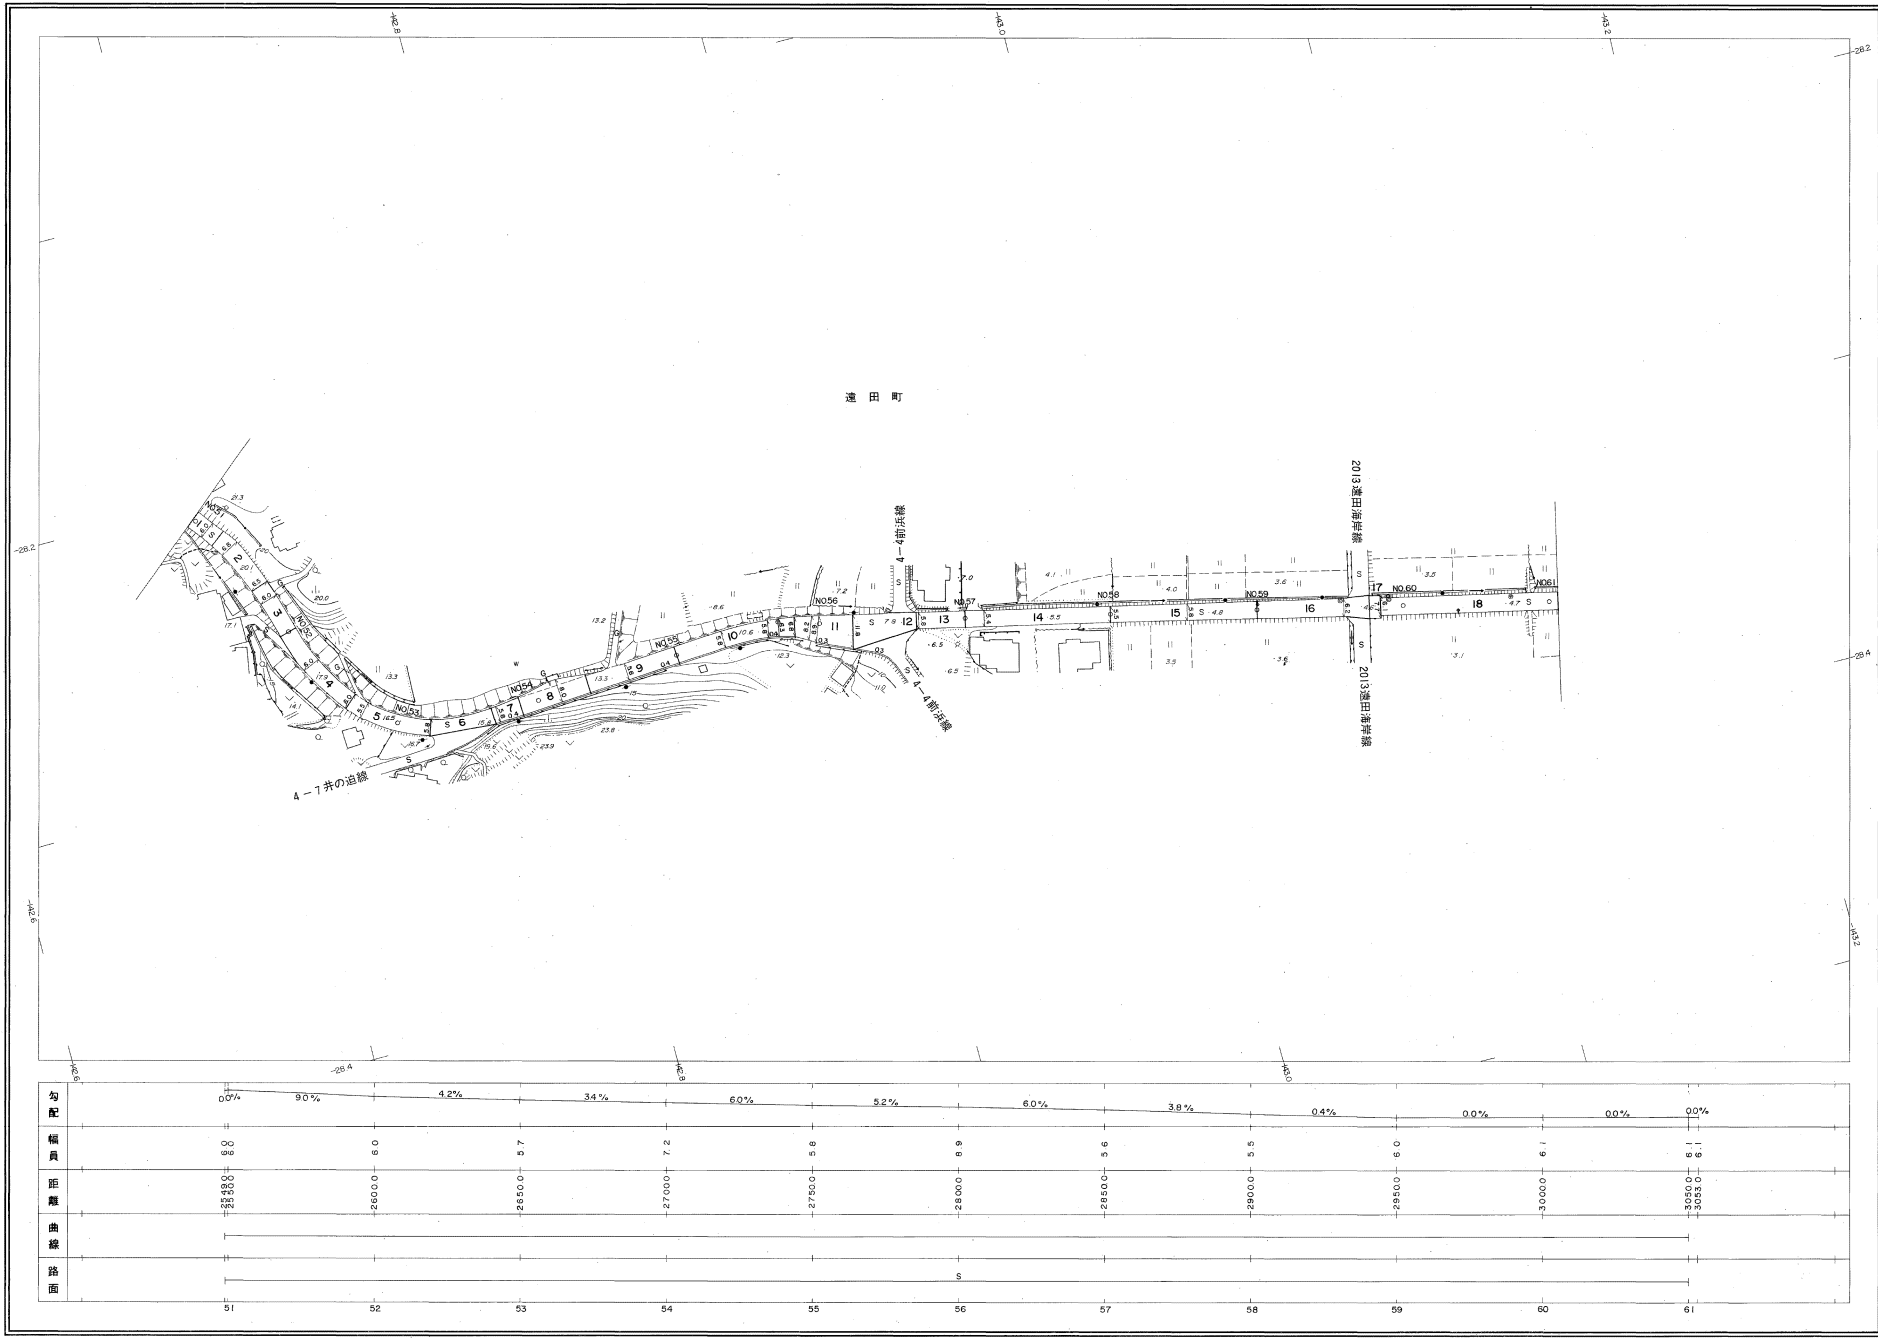

勾配	0.0%	9.0%	4.2%	3.4%	6.0%	5.2%	6.0%	3.8%	0.4%	0.0%	0.0%	0.0%
幅員	0.0	6.0	5.7	7.2	5.8	8.9	5.6	5.5	6.0	6.1	1.6	1.6
距離	0.0	260.0	265.0	270.0	275.0	280.0	285.0	290.0	295.0	300.0	305.0	310.0
曲線												
路面	51	52	53	54	55	56	57	58	59	60	61	

昭和59年5月
昭和60年10月
平成8年3月
平成22年3月
平成25年3月

縮尺 1:1,000
等高線間隔 1m

1:1,000
0 10 20 30 40 50 100 m

この地図は、建設省国土地理院長の承認を得て、同院所管の測量標及び測量成果(基準点)を使用して作成したものである。
(承認番号) 昭58. 中公第 83 号

株式会社バスコ調製

益田市


1003中島木部線 7/20

昭和六十年十月三十一日調製
平成元年三月三十一日調製
平成十四年二月三十一日調製
平成二十二年三月三十一日調製



行政区划

島 根 県
益 田 市

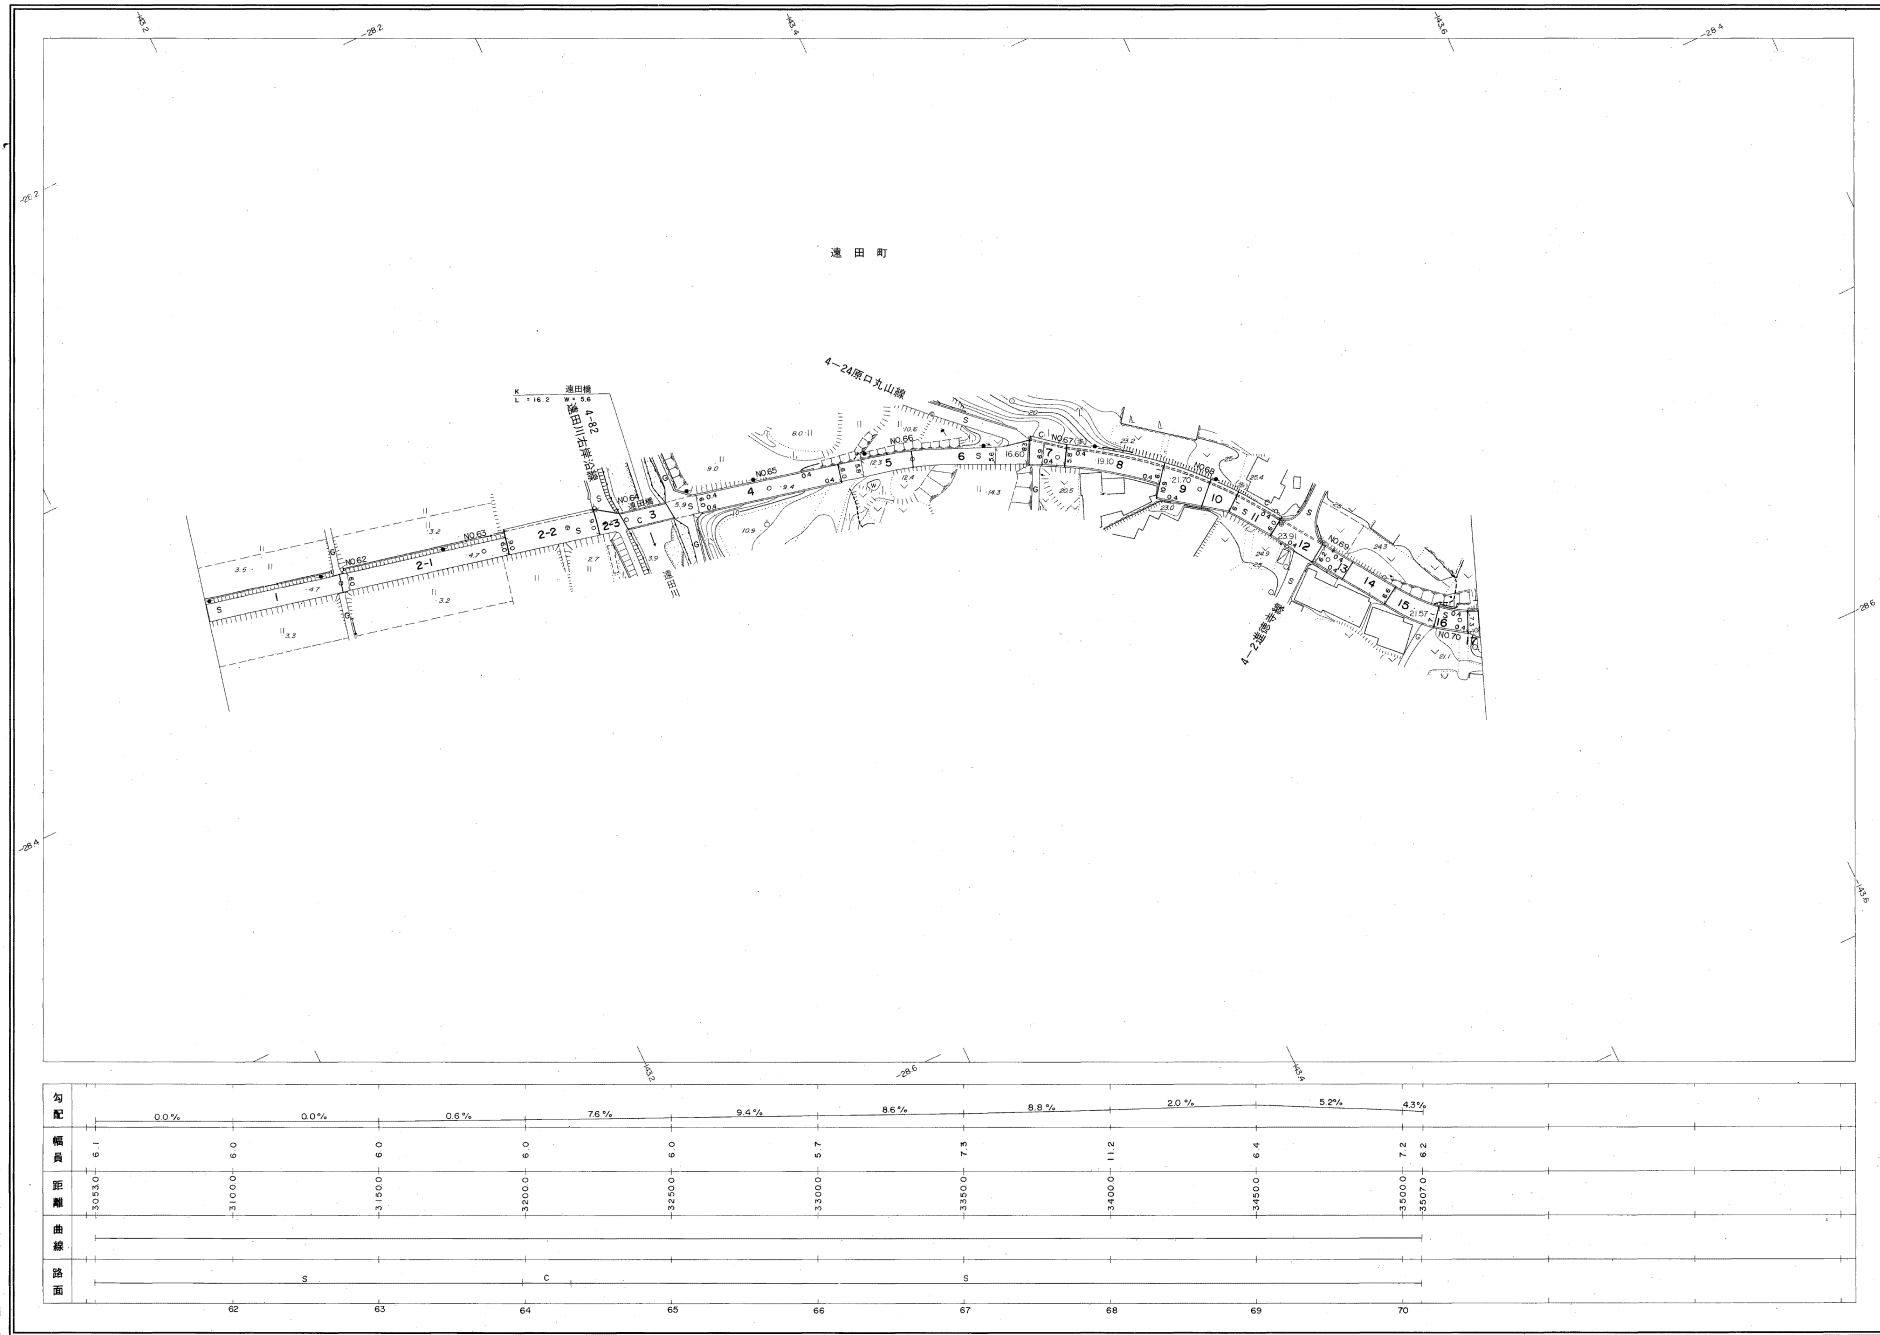


益田市

株式会社バスコ調製

撮影 昭和 59 年 5 月
測図 昭和 60 年 10 月 オートグラフ A7、ステレオプロッター A8
修正 平成 元年 3 月
修正 平成 14 年 3 月
修正 平成 22 年 3 月

座標系 第三系
等高線間隔 1 m

1:1,000

 

この地図は、建設省国土地理院長の承認を得て、同院所管の測量標及び測量成果(基準点)を使用して調製したものである。
(承認番号)昭58. 中公第 83 号


益田市道路現況平面図(台帳図)

1003中島木部線 8/20

昭和六十一年十月三十一日調製
平成十二年三月三十一日調製
平成二十二年三月三十一日調製



遠田町

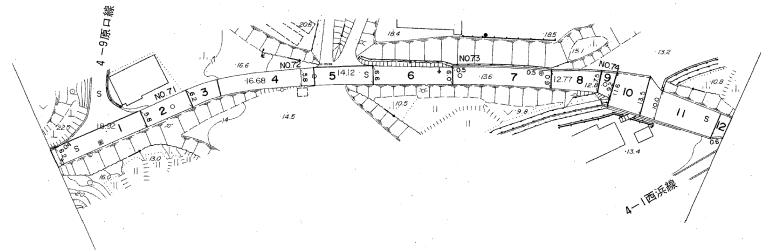

勾配	6.3%	5.0%	3.0%	1.6%	3.8%
幅員	6.2	6.0	6.8	6.0	7.0
距離	3507.0	3550.0	3500.0	3700.0	3744.2
曲線					
路面			S		
	71	72	73	74	

株式会社バスコ調製

撮影 昭和59年5月
測 図 昭和60年10月オートグラフA7、ステレオプロッターA8
修正 平成12年3月
修正 平成22年3月

座 標 系 東田基
等高線間隔 1m

1:1,000
0 10 20 30 40 50 100m

この地図は、建設省国土地理院長の承認を得て、同院所管の測量標及び測量成果(基準点)を使用して調製したものである。
(承認番号) 昭58、中公第 83 号

益
田
市

益田市道路現況平面図(台帳図)


1003中島木部線 9/20

昭和六十一年十月三十一日調査
平成四年三月三十一日調査
平成九年三月三十一日調査
平成二十二年三月三十一日調査



行政区画

島根県
益田市

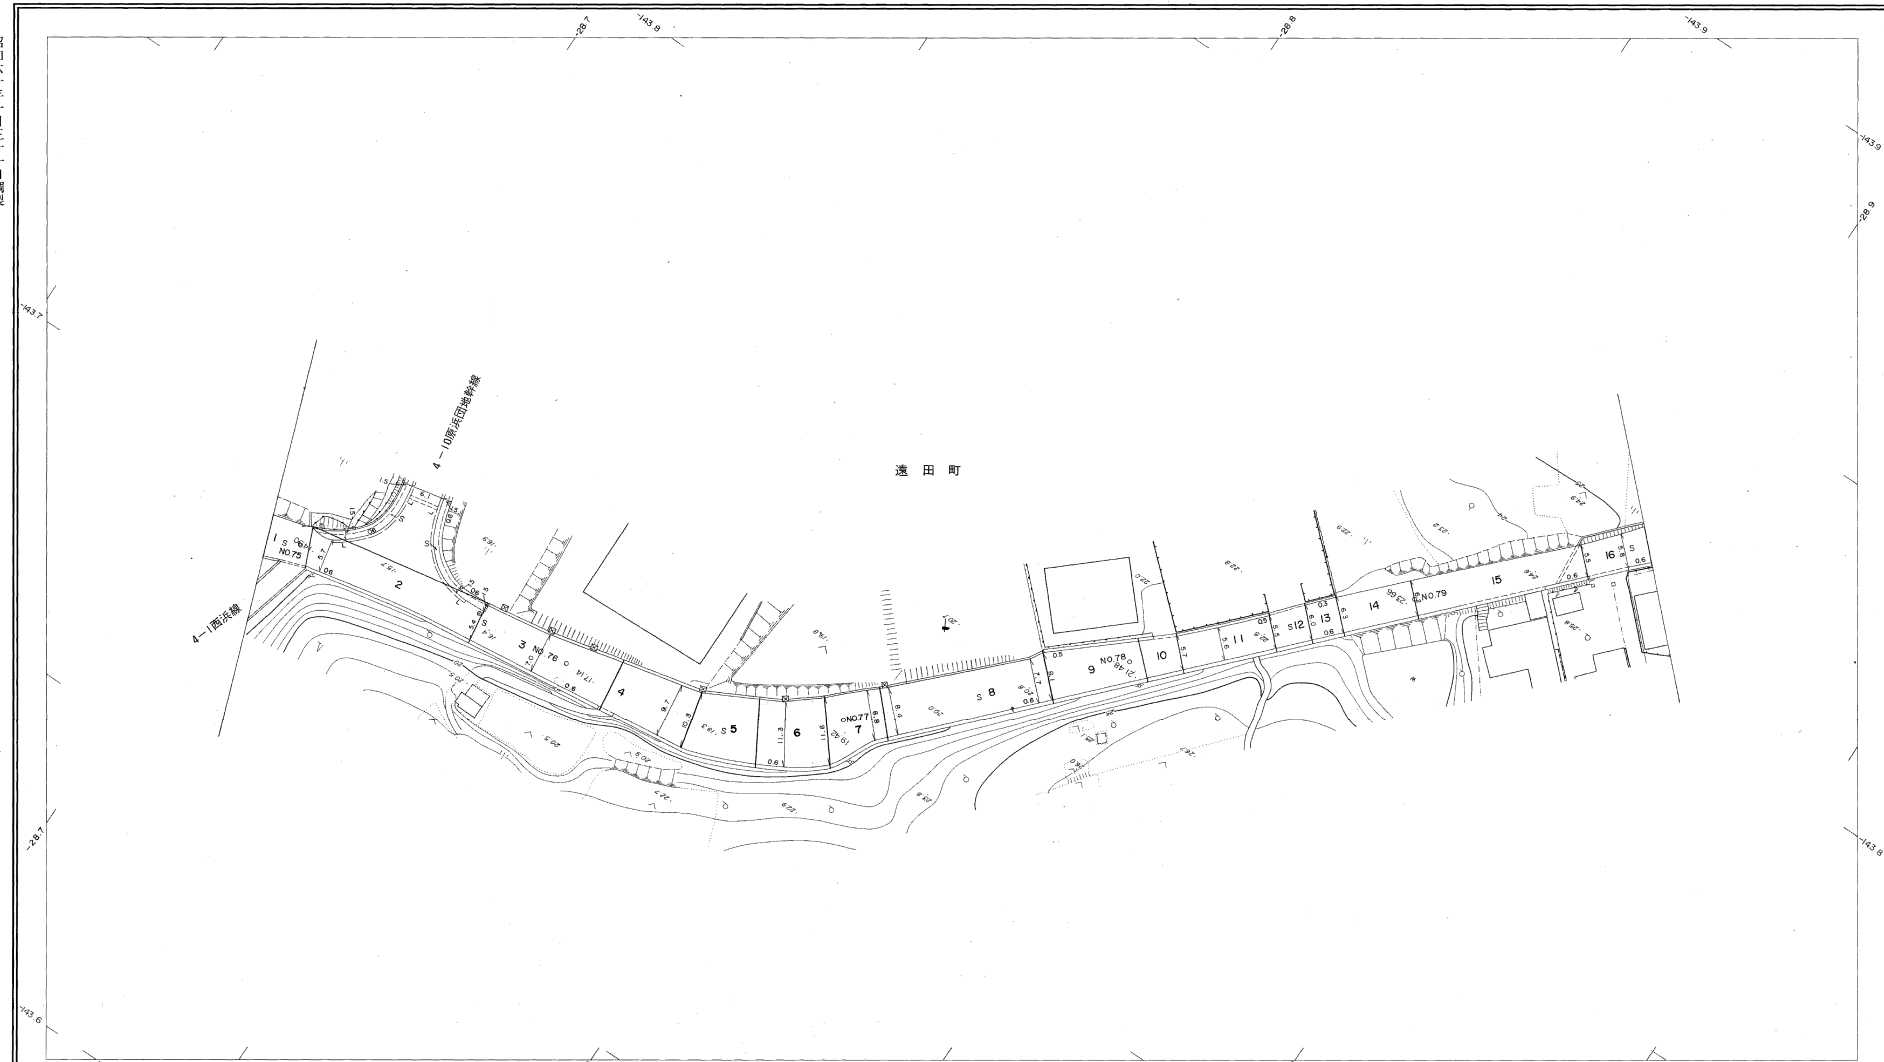

勾配	4.2%	4.2%	4.8%	4.1%	4.3%	4.5%
幅員	7.2	7.2	7.5	7.0	6.2	6.0
距離	374.2	375.0	380.0	385.0	390.0	399.12
曲線						
路面						

株式会社バスコ調製

撮影 昭和58年12月
測図 昭和60年10月オートグラフA7、ステレオプロッターA8
本図は昭和60年10月測図1:500より逐段別に縮刷したものである。
修正 平成4年3月
修正 平成9年3月
修正 平成22年3月

産 権 系 算 回 表
等高線間隔 1m

1:500
0 10 20 30 40 50m

この地図は、建設省国土測図院長の承認を得て、同院所管の測量標及び測量成果(基準点)を使用して調製したものである。
(承認番号) 昭58、中公第 83 号

益
田
市

益田市道路現況平面図(台帳図)

1003中島木部線 10/20


昭和六十一年三月三十一日調製
平成二十二年三月三十一日調製

平成二十五年三月三十一日調製

9 10 11

行政区画

益田市

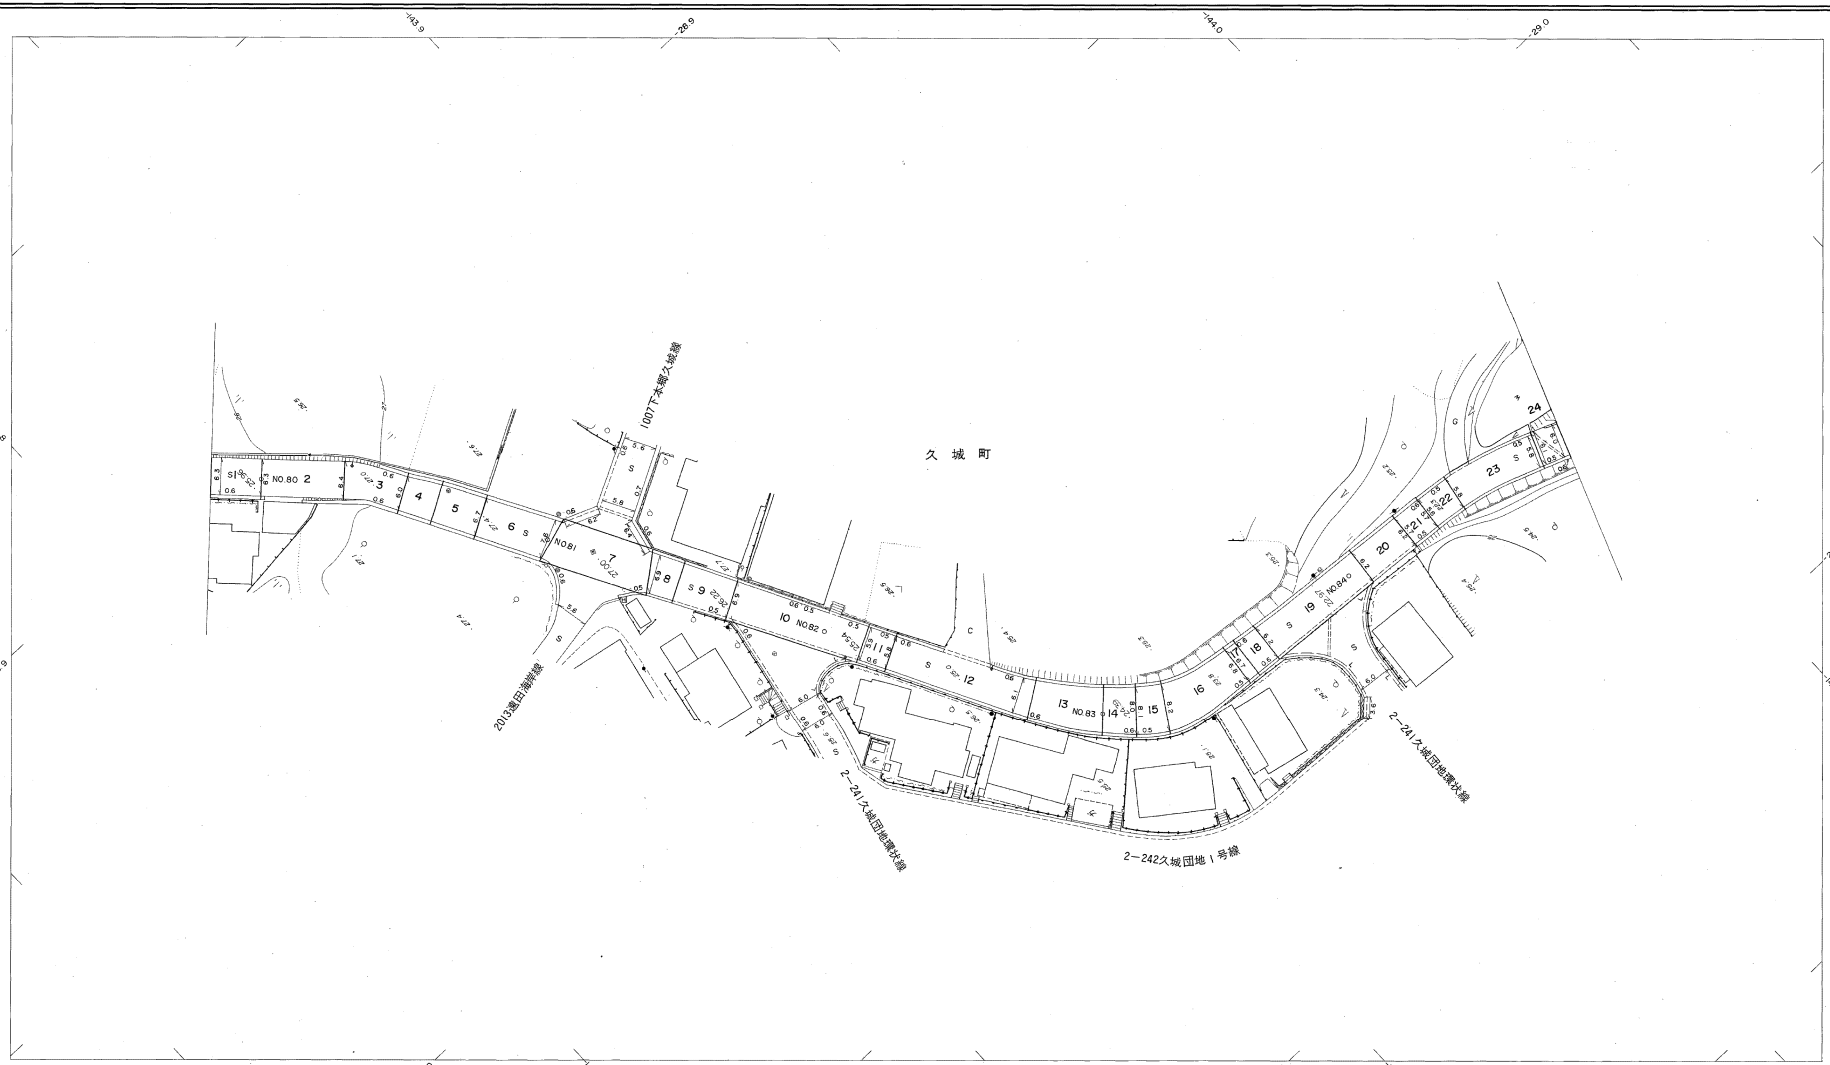


勾配	4.3%		2.5%		3.0%		2.2%		3.0%		4.0%	
幅員	6.0	6.3	7.6	6.4	7.6	6.2	8.0					
距離	399.2	4000.0	4050.0	4100.0	4150.0	4200.0	4244.0					
曲線						R=25						
路面	80		81		82		83		84			

株式会社バスコ調製

撮影 昭和58年12月
測図 昭和60年10月オートグラフA7、ステレオプロッターA8
本図は昭和66年10月測図1:500より縮小別に縮小したものである。
修正 昭和67年4月
修正 平成22年3月
修正 平成25年3月

縮小率 測図系
等高線間隔 1m

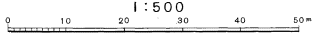

1:500

この地図は、建設省国土地理院長の承認を得て、同院所管の測量標及び測量成果(基準点)を使用して縮小したものである。
(承認番号)昭56、中公第 83 号

益田市

益田市道路現況平面図(台帳図)


1003中島木部線 11/20

昭和六十一年十月三十一日調製
昭和六十一年三月三十一日調製
平成五年三月三十一日調製
平成二十二年三月三十一日調製



行政区画


益田市
中島木部線

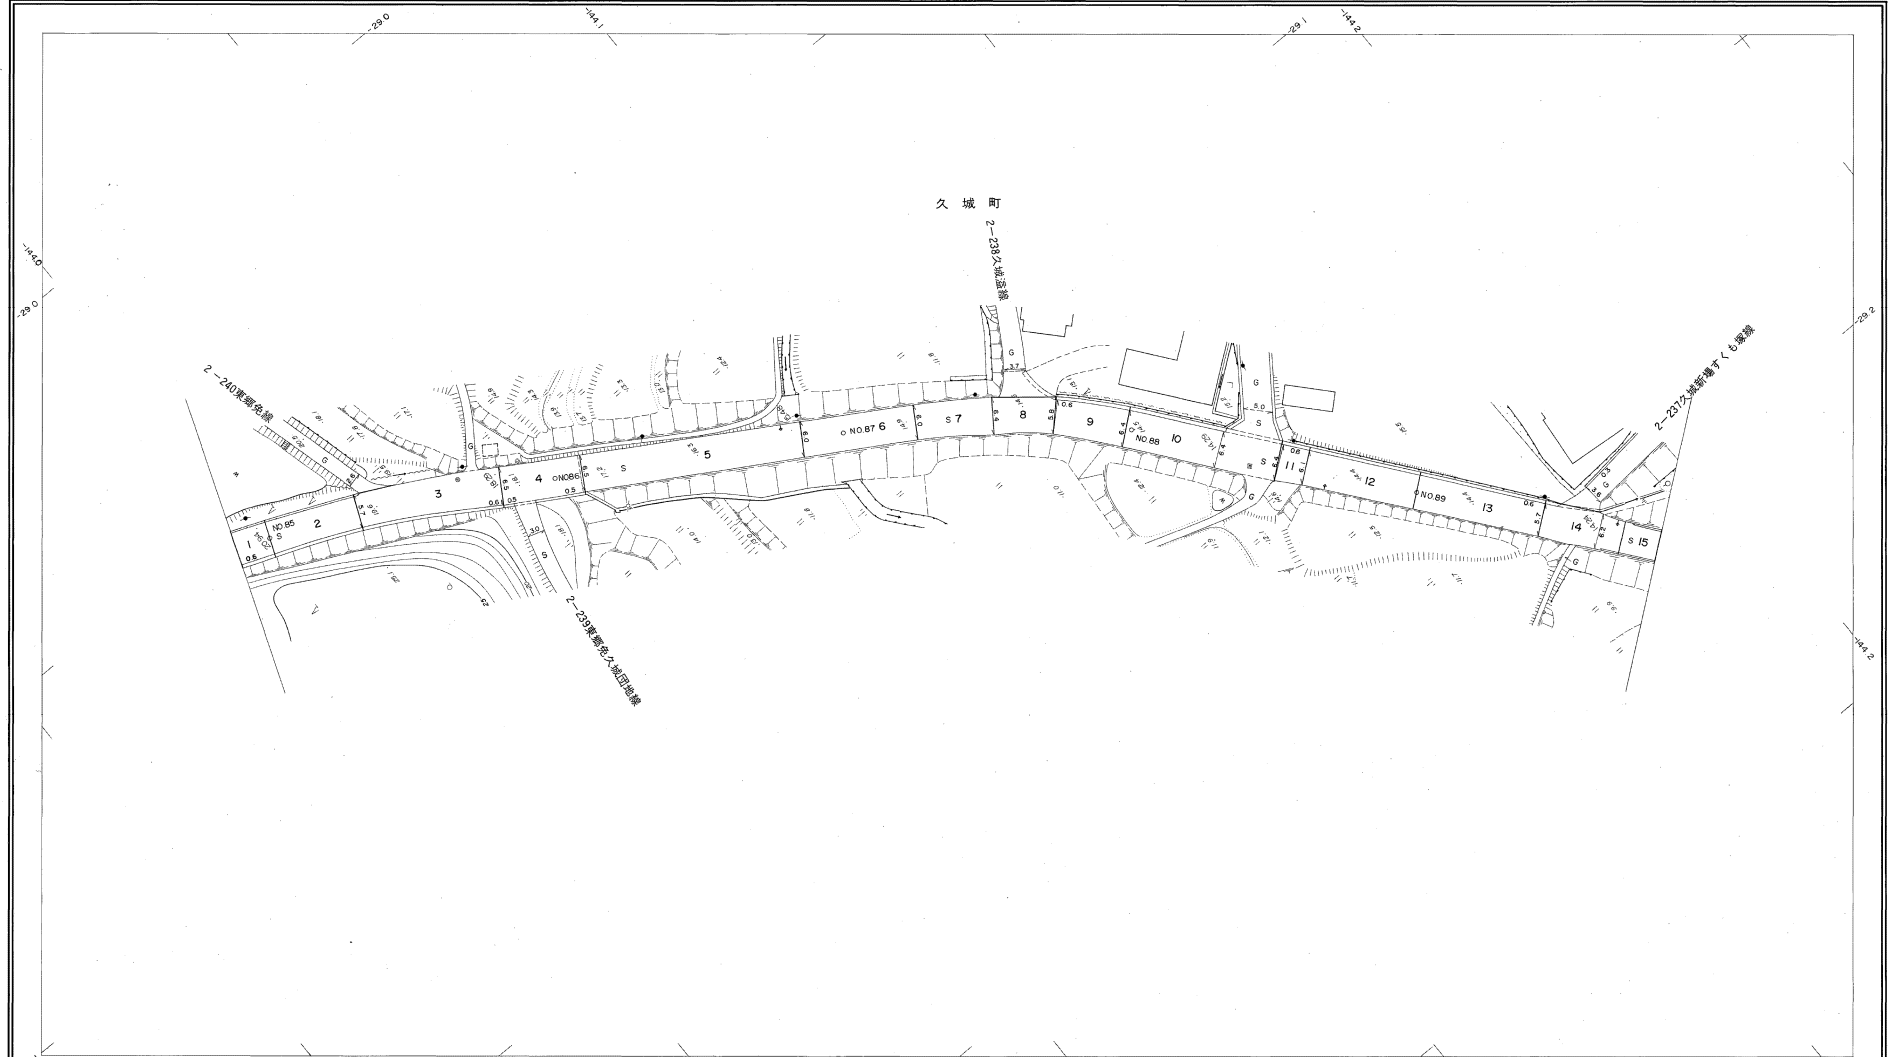

勾配	-4.3%		-6.5%		-4.6%		-1.0%		-0.2%		-0.1%			
幅員	6.0		5.9		6.5		6.0		6.4		5.9		5.5	
距離	4244.0		4250.0		4300.0		4350.0		4400.0		4450.0		4492.5	
曲線														
路面	S													
	85		86		87		88		89					

編 訂 昭和 58 年 12 月
測 図 昭和 60 年 10 月オートグラフ A7, ステレオプロッター A8
本図は昭和 60 年 10 月測図 1:500 より路線別に編纂したものである。
修 正 昭和 61 年 4 月
修 正 平成 5 年 3 月
修 正 平成 22 年 3 月

縮 小 率 縮小率
等高線間隔 1 m

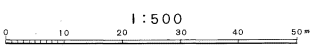

この地図は、建設省国土地理院長の承認を得て、同院所管の測量簿及び測量成果(基準点)を使用して編纂したものである。
(承認番号) 昭 58 中 公 第 83 号

株式会社バスコ調製

益 田 市

益田市道路現況平面図(台帳図)

1003中島木部線 12/20


昭和六十一年十月三十一日調製
平成十三年三月三十一日調製
平成二十二年三月三十一日調製

平成二十五年三月三十一日調製

株式会社バスコ調製




益田市

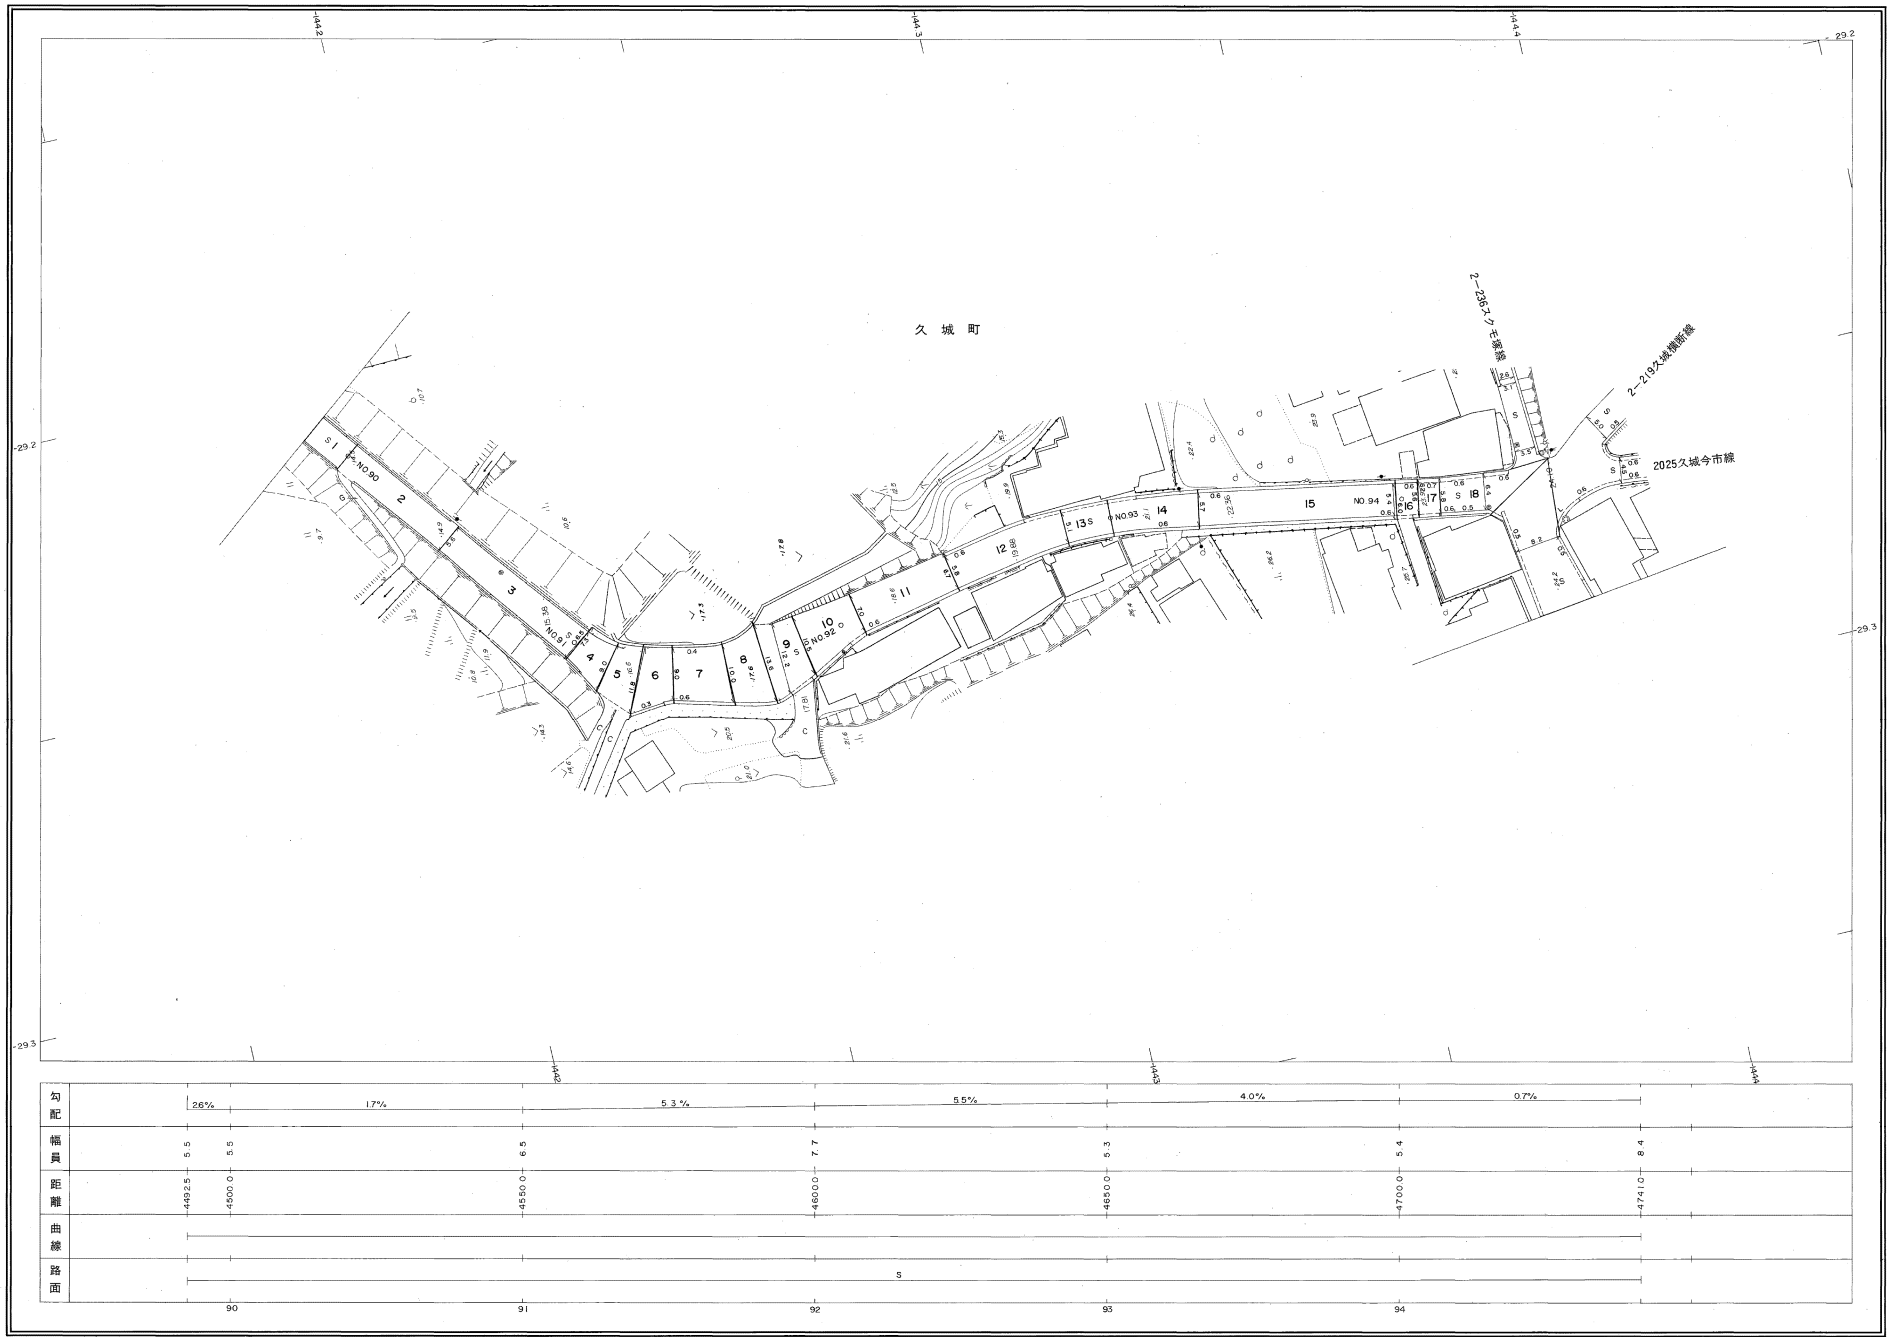

勾配	26%	17%	5.3%	5.5%	4.0%	0.7%	
幅員	5.5	5.5	6.5	7.7	9.3	5.4	8.4
距離	4492.5	4500.0	4550.0	4600.0	4650.0	4700.0	4741.0
曲線							
路面				S			

撮影 昭和58年12月
測図 昭和60年10月オートグラフA7, ステレオプロッターA8
本図は昭和60年10月測図1:500より路線別に縮小したものである。
修正 平成13年3月
修正 平成22年3月
修正 平成25年3月

縮小率 原図
等高線間隔 1m

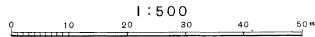

この地図は、建設省国土地理院長の承認を得て、同院所管の測量標及び測量成果(基準点)を使用して調製したものである。
(承認番号)昭58、中公第 83 号

益田市道路現況平面図(台帳図)

1003中島木部線 13/20


昭和六十一年十月三十一日調製
平成四年三月三十一日調製
平成五年三月三十一日調製
平成二十二年三月三十一日調製

平成二十七年三月三十一日調製



行政区画

島根県
益田市

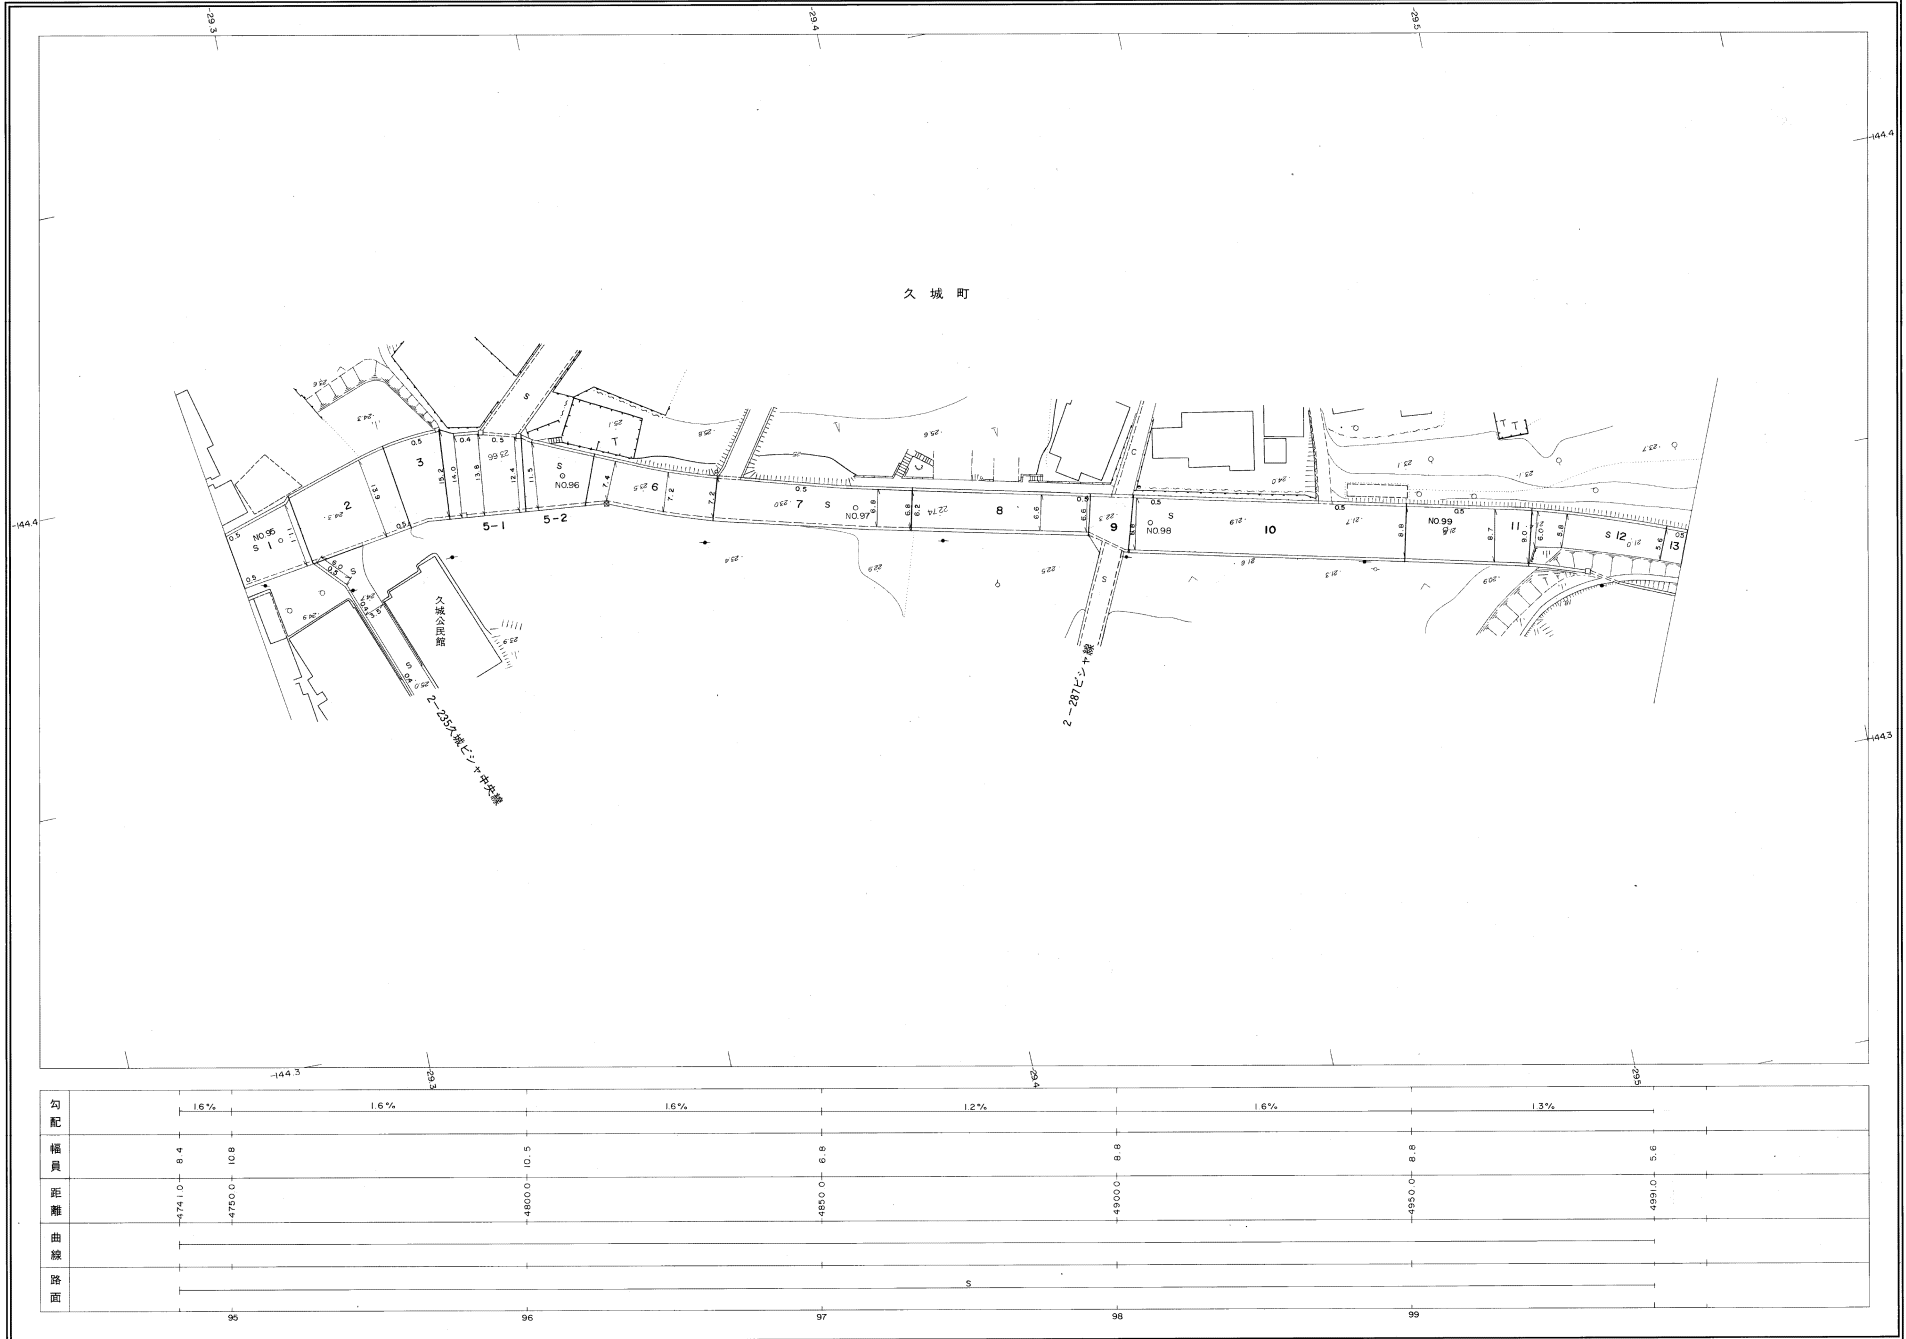

勾配	1.6%		1.6%		1.6%		1.2%		1.6%		1.3%	
幅員	8.4	10.8	10.5	6.8	8.8	8.8	5.6					
距離	4741.0	4750.0	4850.0	4900.0	4950.0	4991.0						
曲線												
路面												
	95	96	97	98	99							

株式会社バスコ調製

撮影 昭和58年12月
測図 昭和60年10月オートグラフA7、ステレオプロッターA8
本図は昭和60年10月測図1:500より図解別に縮小したものである。
修正 平成4年3月 修正 平成27年3月
修正 平成5年3月
修正 平成22年3月

原線系 黄田系
等高線間隔 1m

1:500
0 10 20 30 40 50m


この地図は、建設省国土地理院長の承認を得て、同院所管の測量標及び測量成果(基準点)を使用して調製したものである。
(承認番号)昭58、中公第 93 号

益
田
市

益田市道路現況平面図(台帳図)

1003中島木部線 14/20

昭和六十年十月三十一日調製
昭和六十一年三月三十一日調製
平成四年三月三十一日調製
平成二十二年三月三十一日調製

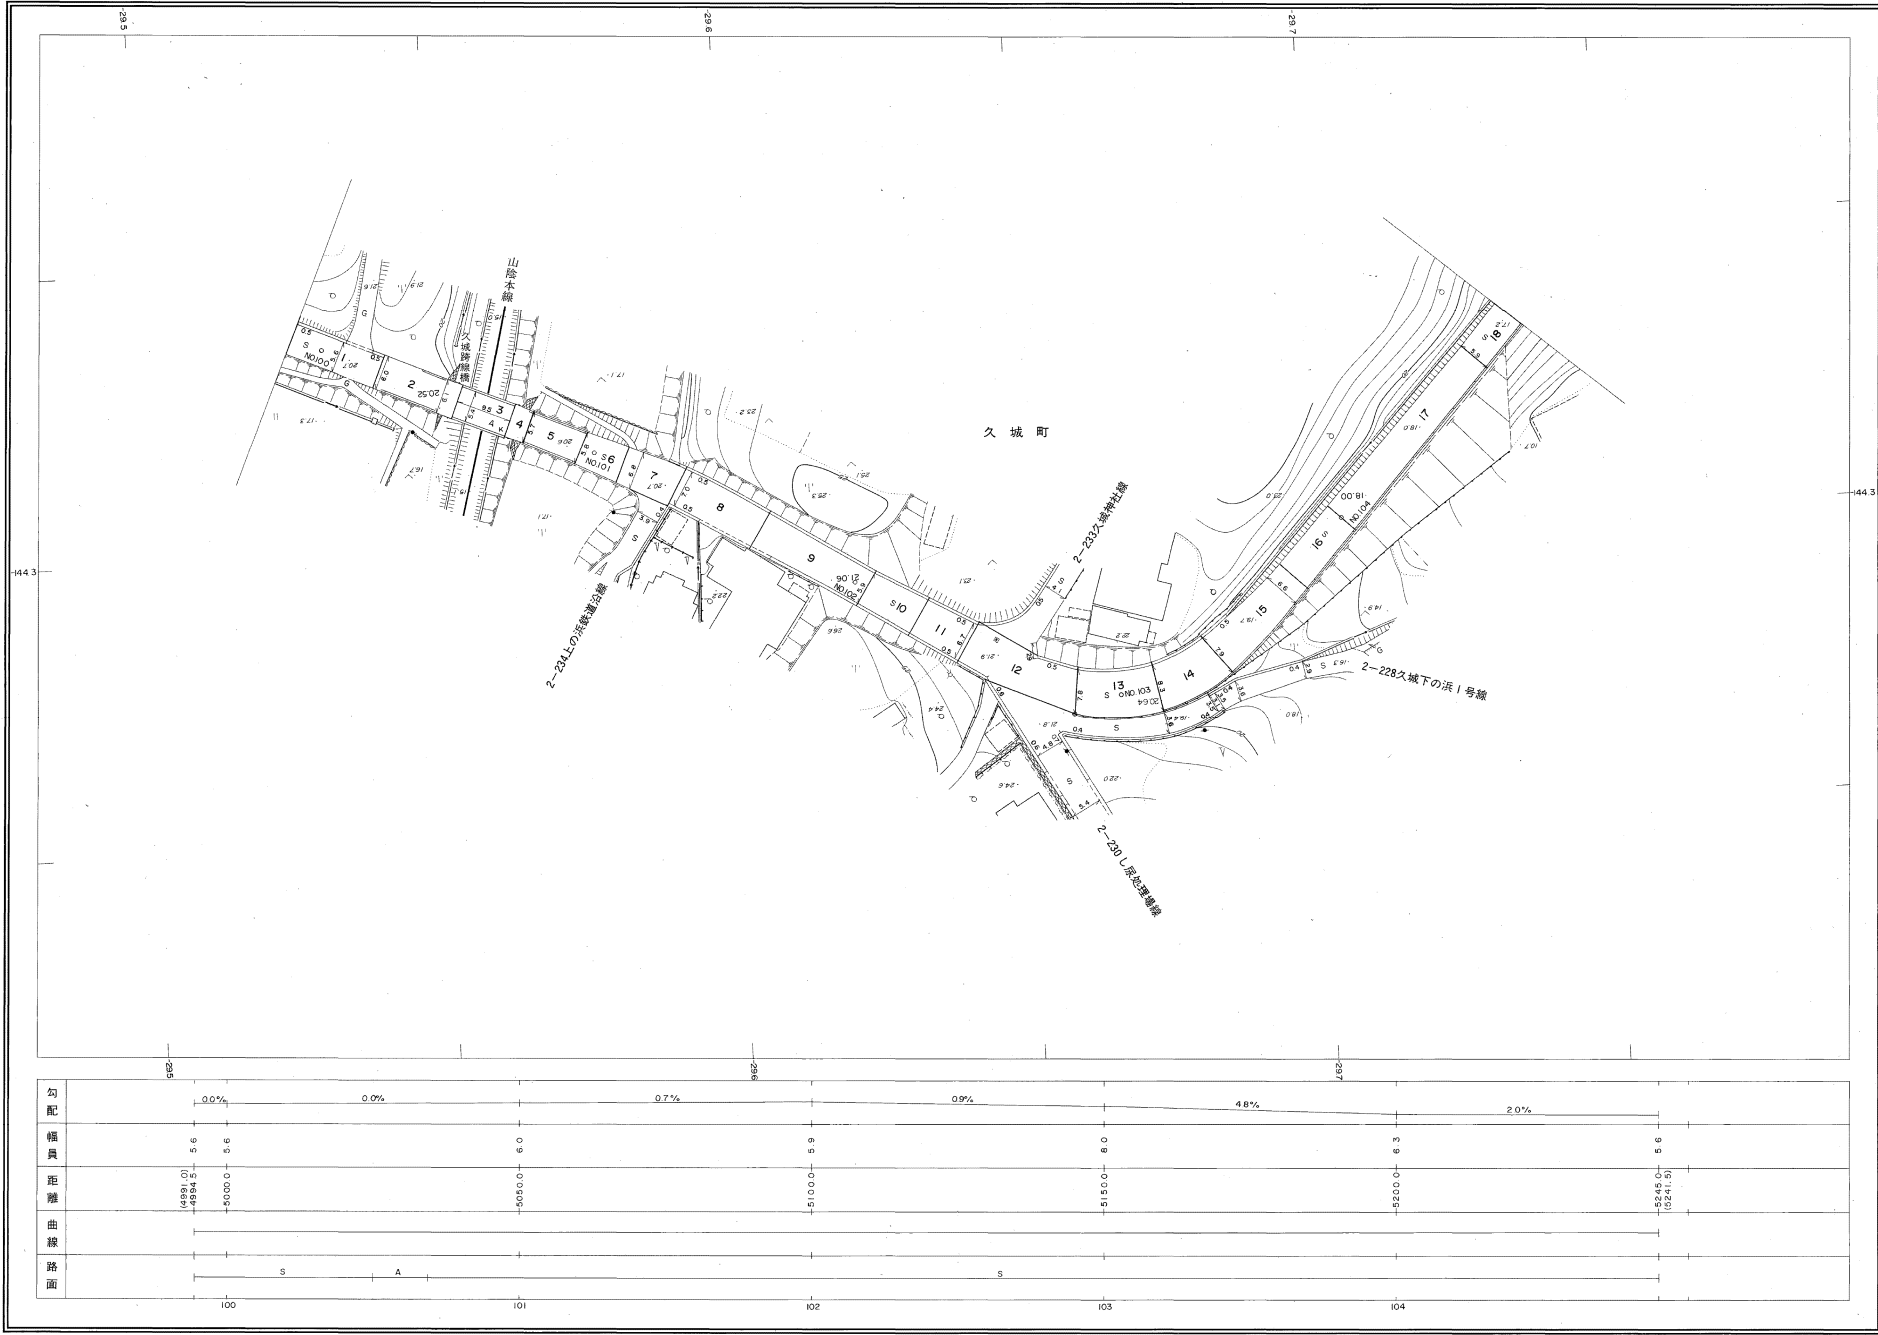

株式会社バスコ調製

益 田 市

撮影 昭和58年12月
測量 昭和60年10月オートグラフA7、ステレオプロッターA8
本図は昭和60年10月測量1:500より路線別に縮小したものである。
修正 昭和61年4月
修正 平成4年3月
修正 平成22年3月

縮尺 1:500
等高線間隔 1m

1:500
0 10 20 30 40 50m

この地図は、建設省国土地理院長の承認を得て、同院所定の測量標及び測量成果(基準点)を使用して縮小したものである。
(承認番号)昭58.中公第 83 号

益田市道路現況平面図(台帳図)


1003中島木部線 15/20

昭和六十一年十月三十一日調査
平成五年三月三十一日調査
平成二十二年三月三十一日調査



行政区画


島根県
松江市

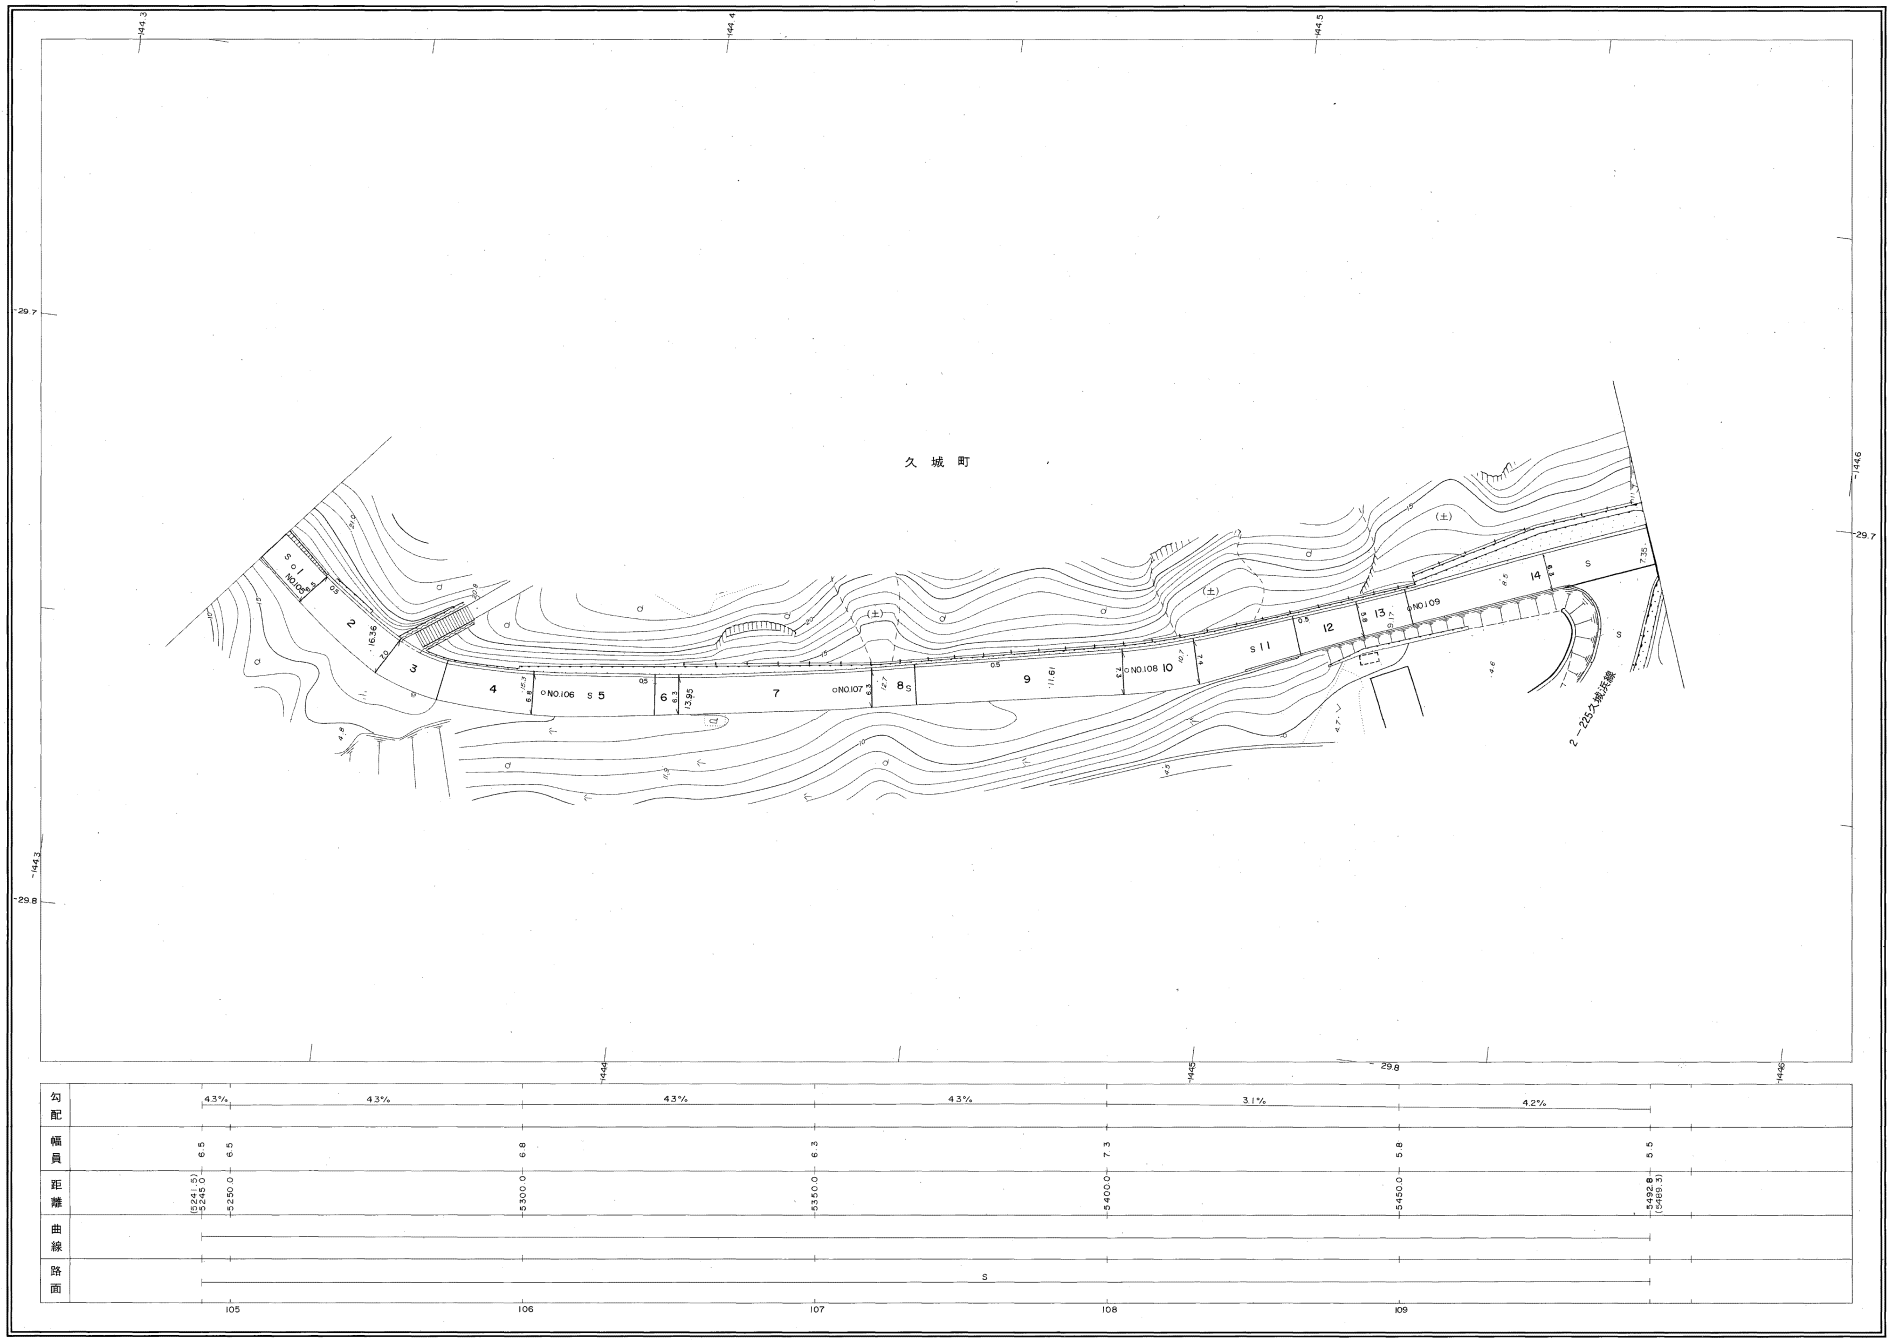

勾配	4.3%	4.3%	4.3%	4.3%	3.1%	4.2%
幅員	5.0	6.0	6.8	6.3	6.8	6.5
距離	20.0	20.0	20.0	20.0	20.0	20.0
曲線						
路面						

調査 昭和58年12月
調査 昭和60年10月オートグラフA7、ステレオプロッターA8
本図は昭和60年10月調査1:500より路線別に縮小したものである。
修正 平成5年3月
修正 平成22年3月

縮小係数 1/500
縮小係数 1/500

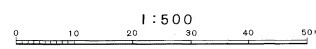

この地図は、建設省国土院院長の承認を得て、同院所管の測量簿及び測量成果(基準点)を使用して調査したものである。
(承認番号) 昭58、中公第 63 号

株式会社バスコ調製

益 田 市


益田市道路現況平面図(台帳図)

1003中島木部線 16/20

昭和六十一年十月三十一日調査
平成五年三月三十一日調査
平成九年三月三十一日調査
平成二十二年三月三十一日調査

平成二十三年三月三十一日調査


株式会社バスコ調製

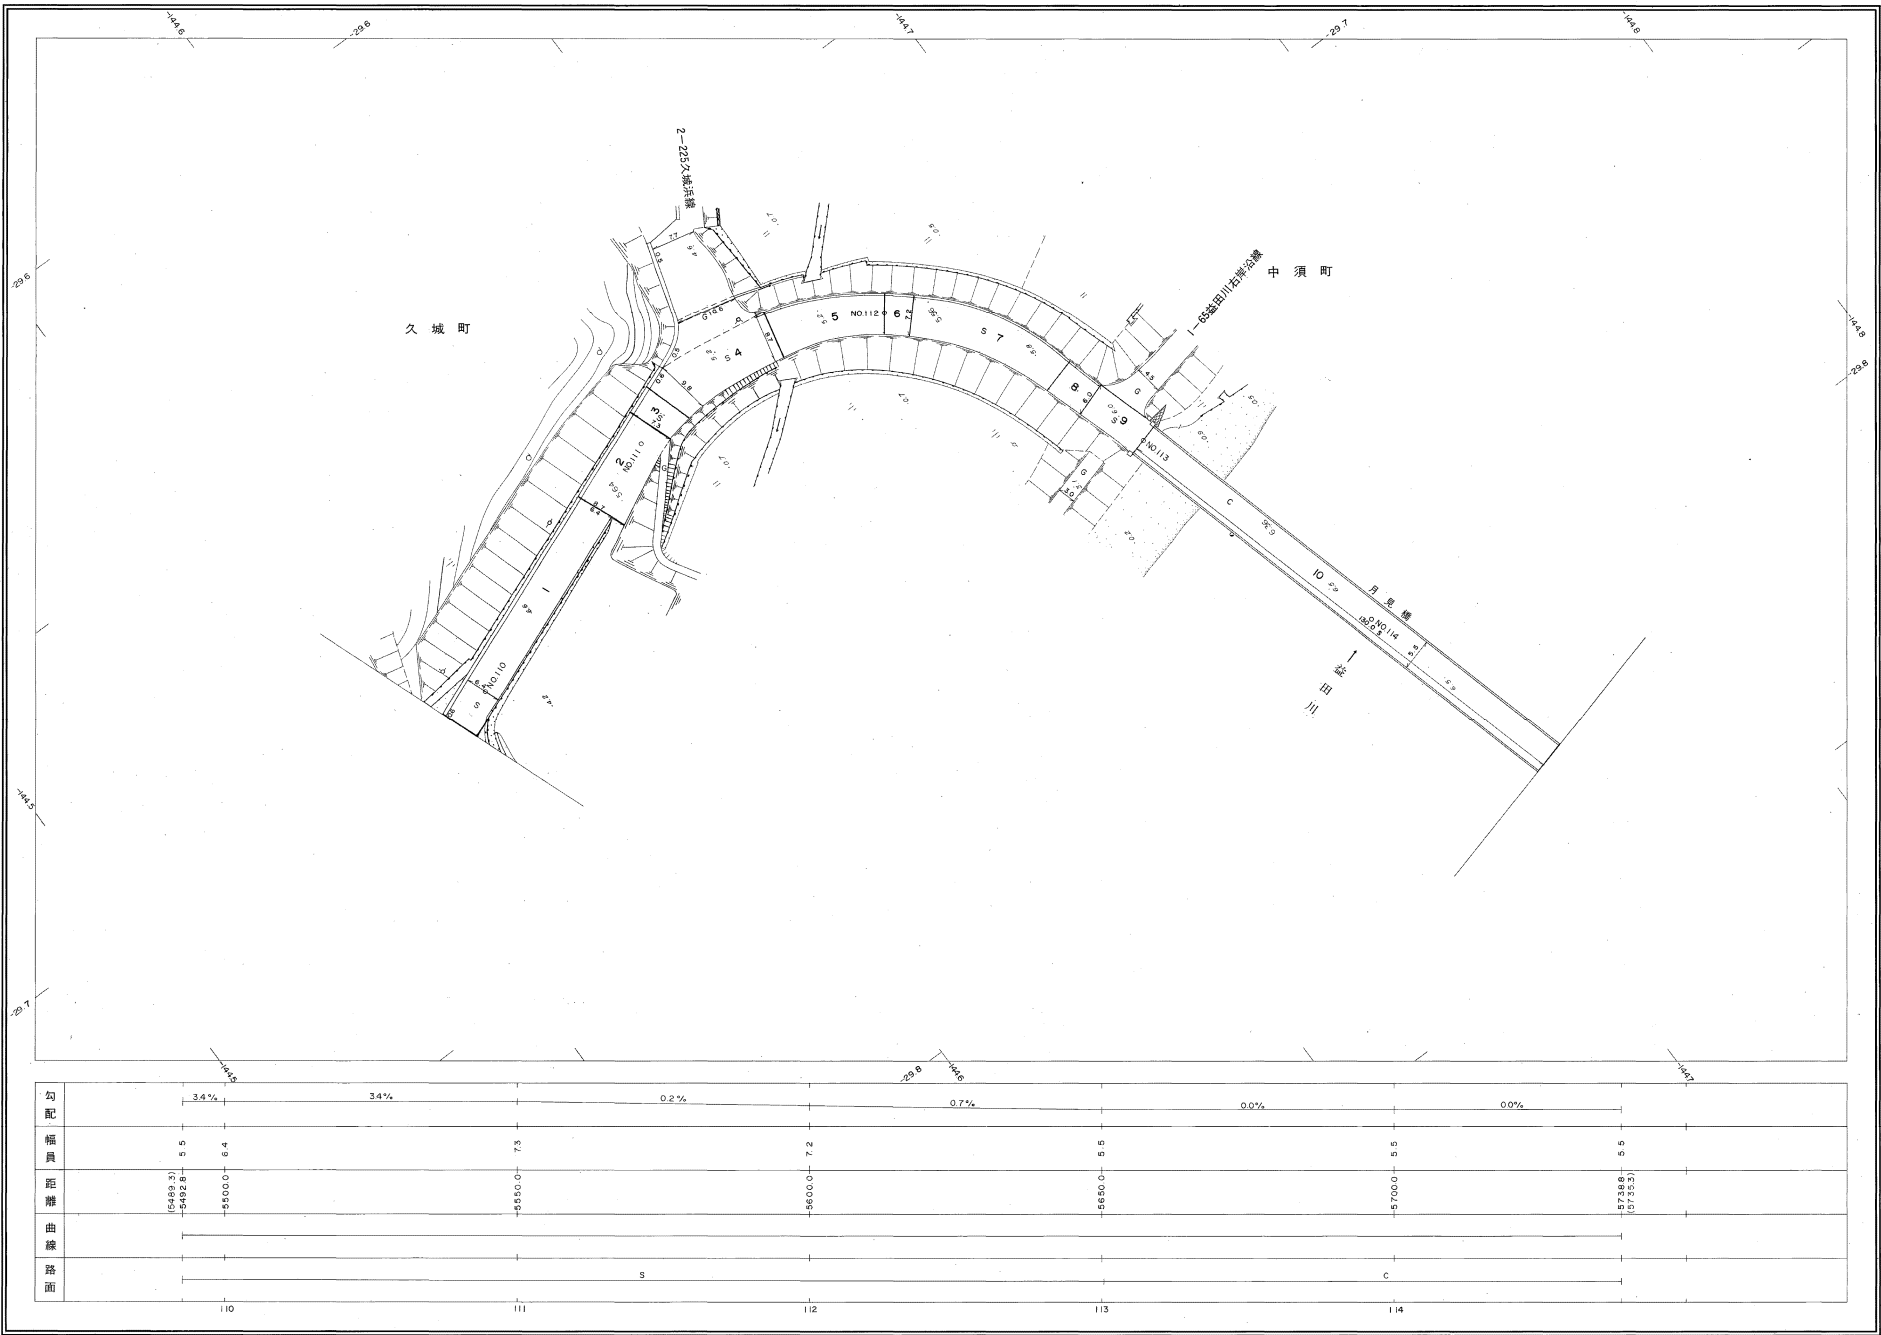

勾配	3.4%	3.4%	0.2%	0.7%	0.0%	0.0%
幅員	5.5	6.0	7.3	7.2	5.5	6.5
距離	100.00	500.00	550.00	550.00	5700.00	5735.53
曲線						
路面			S		C	
	110	111	112	113	114	

調査 昭和58年12月
調査 昭和60年10月オートグラフA7、ステレオプロッターA8
本図は昭和60年10月調査1:500より路線別に縮小したものである。
修正 平成5年3月 修正 平成23年3月
修正 平成9年3月 修正 平成22年3月

縮尺 1:500
等高線間隔 1m

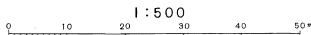

この地図は、建設省国土院院長の承認を得て、同院所管の測量標及び測量成果(基準点)を使用して編製したものである。
(承認番号) 昭58、中公第 83 号



行政区画

島根県
益田市



益 田 市

益田市道路現況平面図(台帳図)

1003中島木部線 17/20


昭和六十一年十月三十一日調査
平成五年三月三十一日調査
平成九年三月三十一日調査
平成二十二年三月三十一日調査

平成二十三年三月三十一日調査



行政区画

島根県
益田市

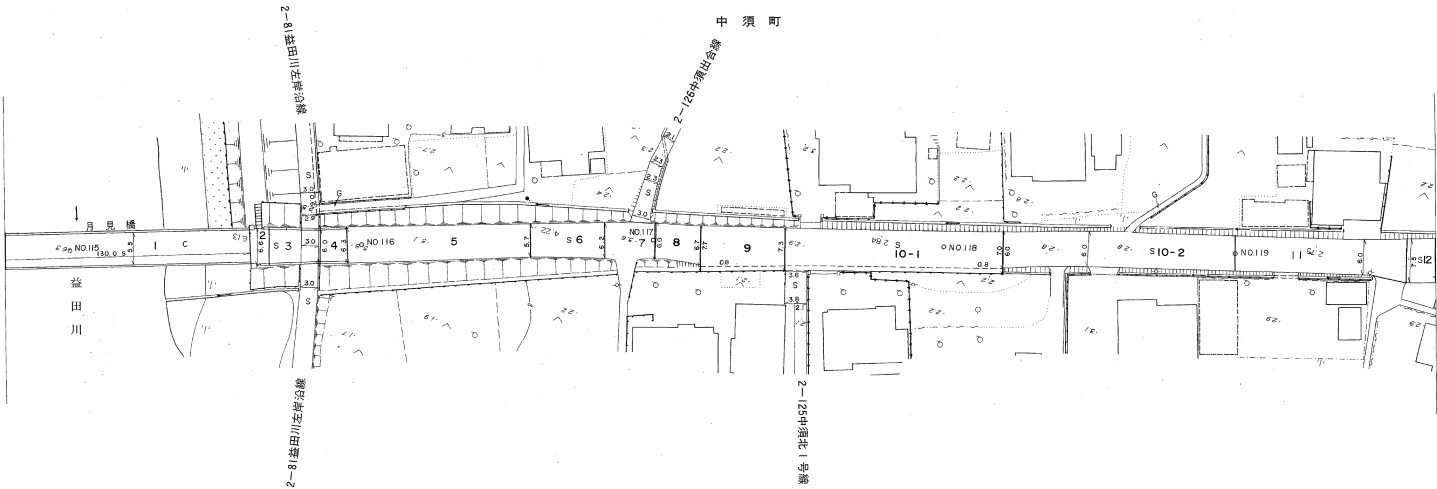


勾配	0.0%	0.0%	4.4%	1.6%	0.0%	0.0%
幅員	6.5	6.5	6.3	6.0	6.0	7.5
距離	(5725.3) 5725.8	5750.0	5800.0	5850.0	5900.0	5984.3 (5980.8)
曲線						
路面	C			S		
	115	116	117	118	119	

株式会社バスコ調製

撮影 昭和58年12月
調査 昭和60年10月オートグラフA7、ステレオプロッターA8
本図は昭和60年10月調査1:500より縮刷別に縮刷したものである。
修正 平成5年3月 修正 平成23年3月
修正 平成9年3月
修正 平成22年3月

縮尺 1:500
等高線間隔 1m

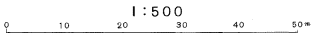

この地図は、建設省国土院院長の承認を得て、同院所管の測量標及び測量成果(基準点)を使用して調製したものである。
(承認番号)昭58、中公第 83 号

益
田
市

益田市道路現況平面図(台帳図)

1003中島木部線 18/20


昭和六十一年十月三十一日調査
平成三年三月三十一日調査
平成八年三月三十一日調査
平成二十一年三月三十一日調査

平成二十一年三月三十一日調査
平成二十五年三月三十一日調査
平成二十九年三月三十一日調査



行政区画

島根県
益田市

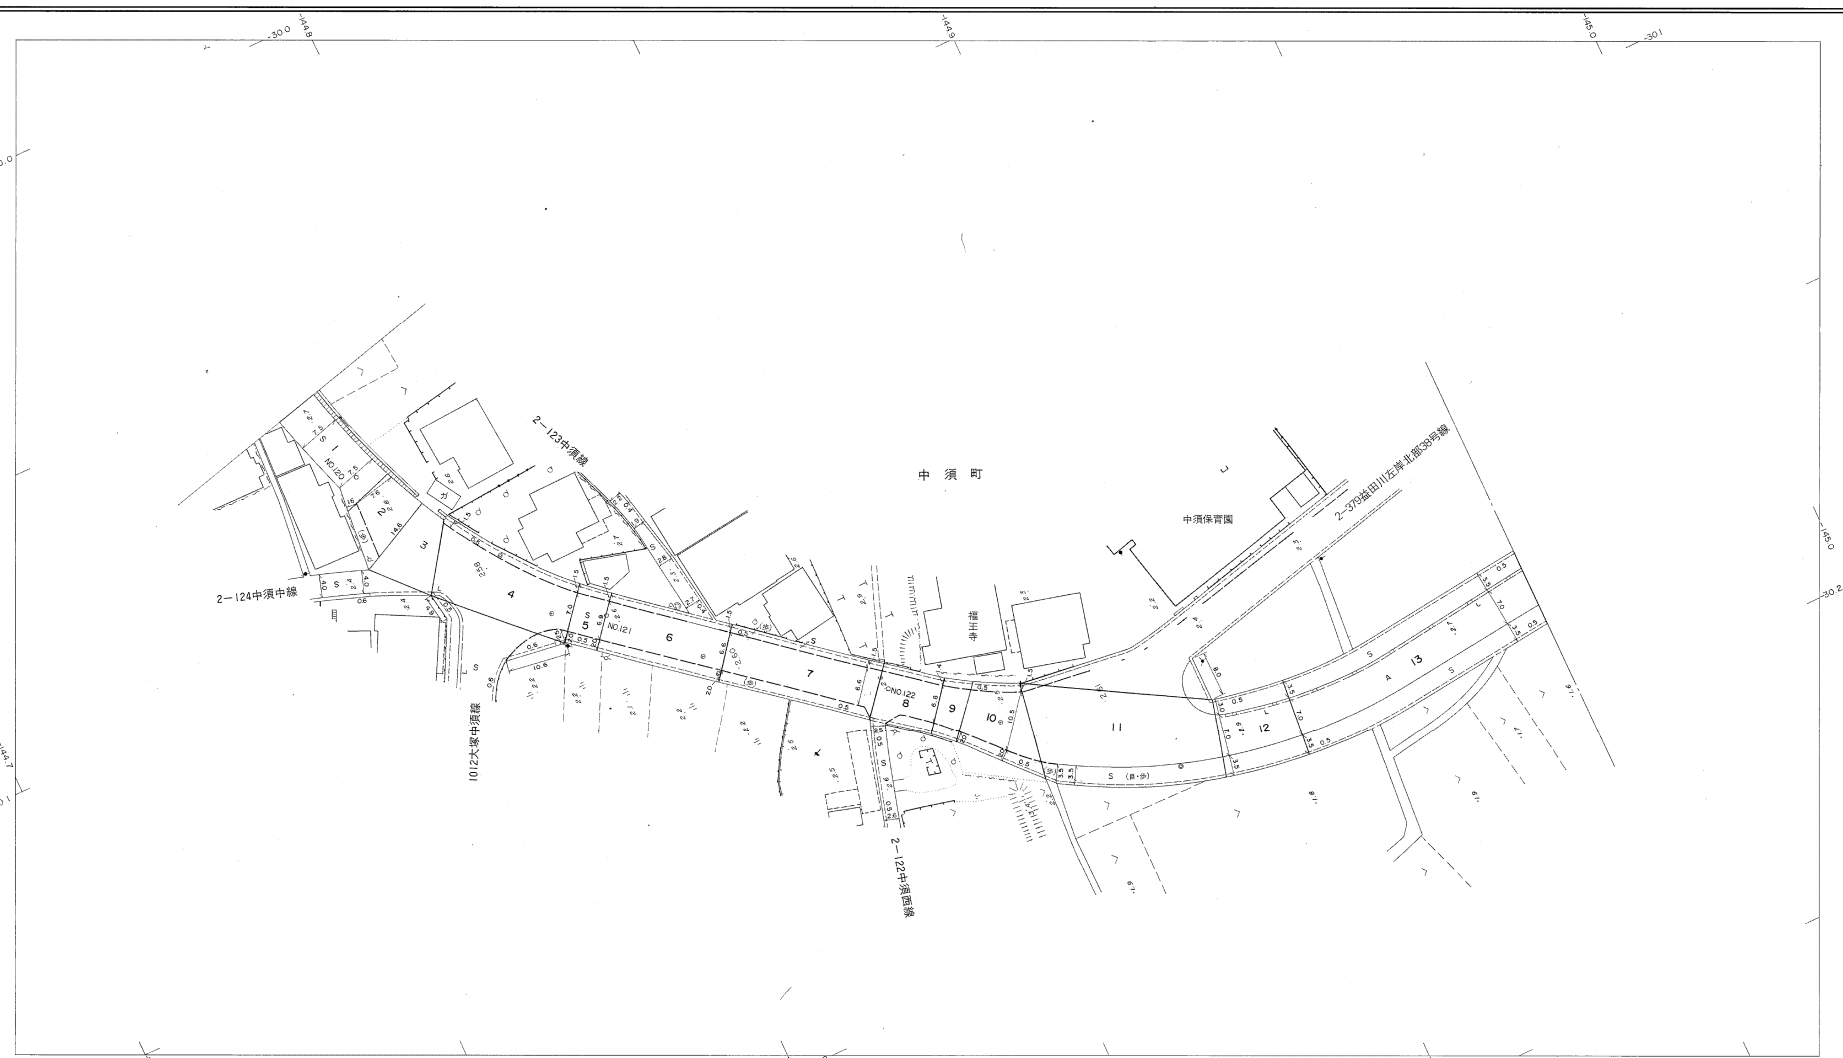

勾配	0.0%	0.4%	0.0%	0.4%	0.4%	0.4%
幅員	7.5	7.5	10.4	10.1	10.0	10.0
距離	0.0000	0.0000	0.0000	0.0000	0.0000	0.0000
曲線						
路面						

株式会社バスコ調製


縮尺 昭和58年12月
測図 昭和60年10月オートグラフA7, ステレオプロッターA8
本図は昭和60年10月測図1:500より縮小して編纂したものである。
修正 平成3年3月 修正 平成22年3月
修正 平成8年3月 修正 平成25年3月
修正 平成21年3月 修正 平成29年3月

座標系 新日本
等高線間隔 1m

1:500
0 10 20 30 40 50m

この地図は、建設省国土院の承認を得て、市院所有の測量標及び測量成果(基準点)を使用して調製したものである。
(承認番号) 昭58、中公第 83 号

益
田
市

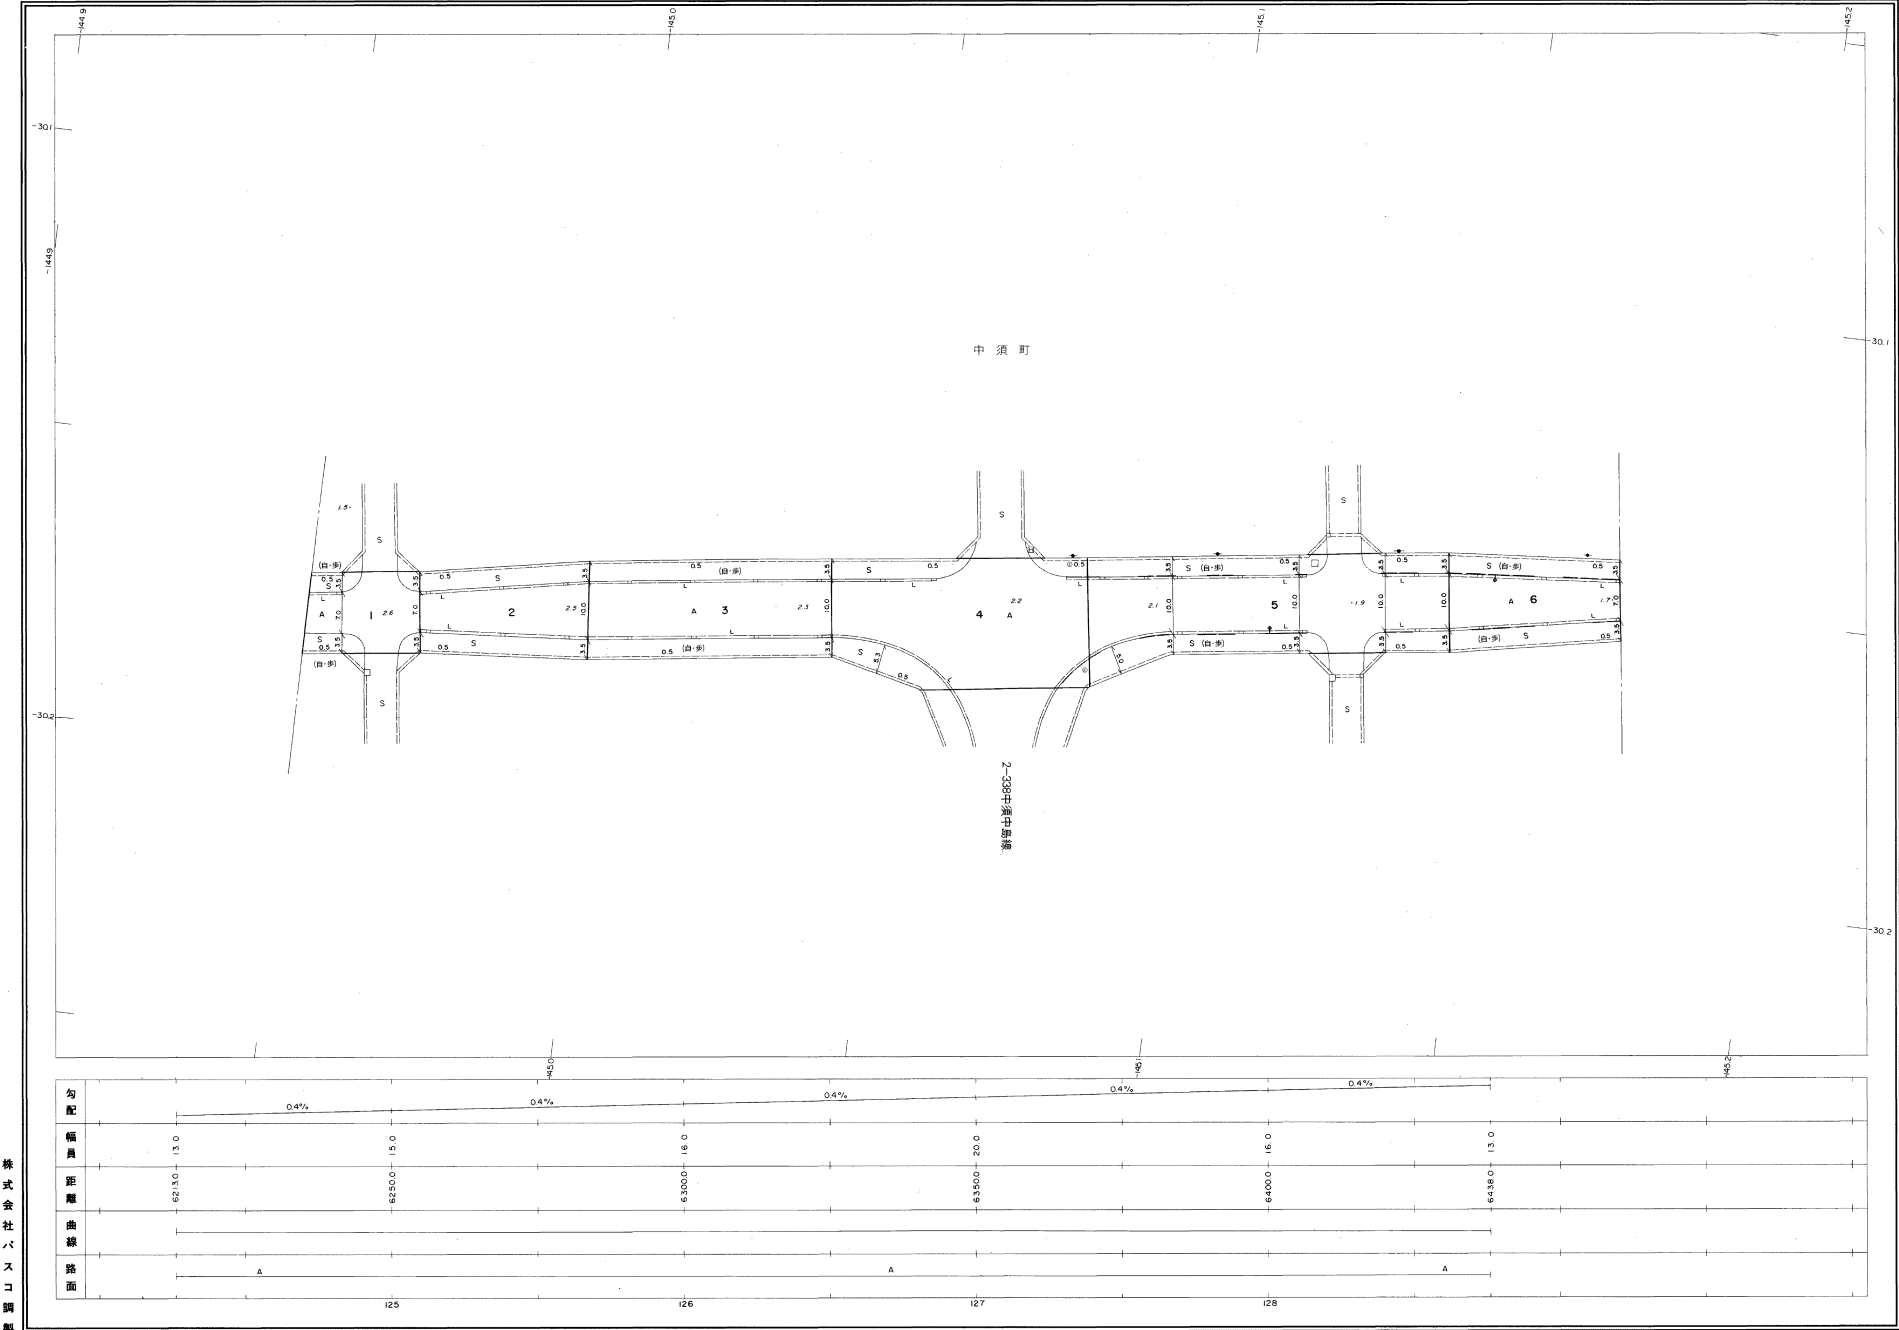

行政区画

島根県
益田市



勾配	0.4%					
幅員	13.0	15.0	15.0	20.0	16.0	13.0
距離	6213.0	6250.0	6300.0	6350.0	6400.0	6438.0
曲線						
路面	A		A		A	
	125	126	127	128		

平成 22 年 3 月

益 嶋 系 製図系
等高線間隔 1 m

1 : 500
0 10 20 30 40 50 100 m

株式会社バスコ調製


益
田
市

益田市道路現況平面図(台帳図)

1003中島木部線 20/20

19 20

行政区画
島根県
益田市

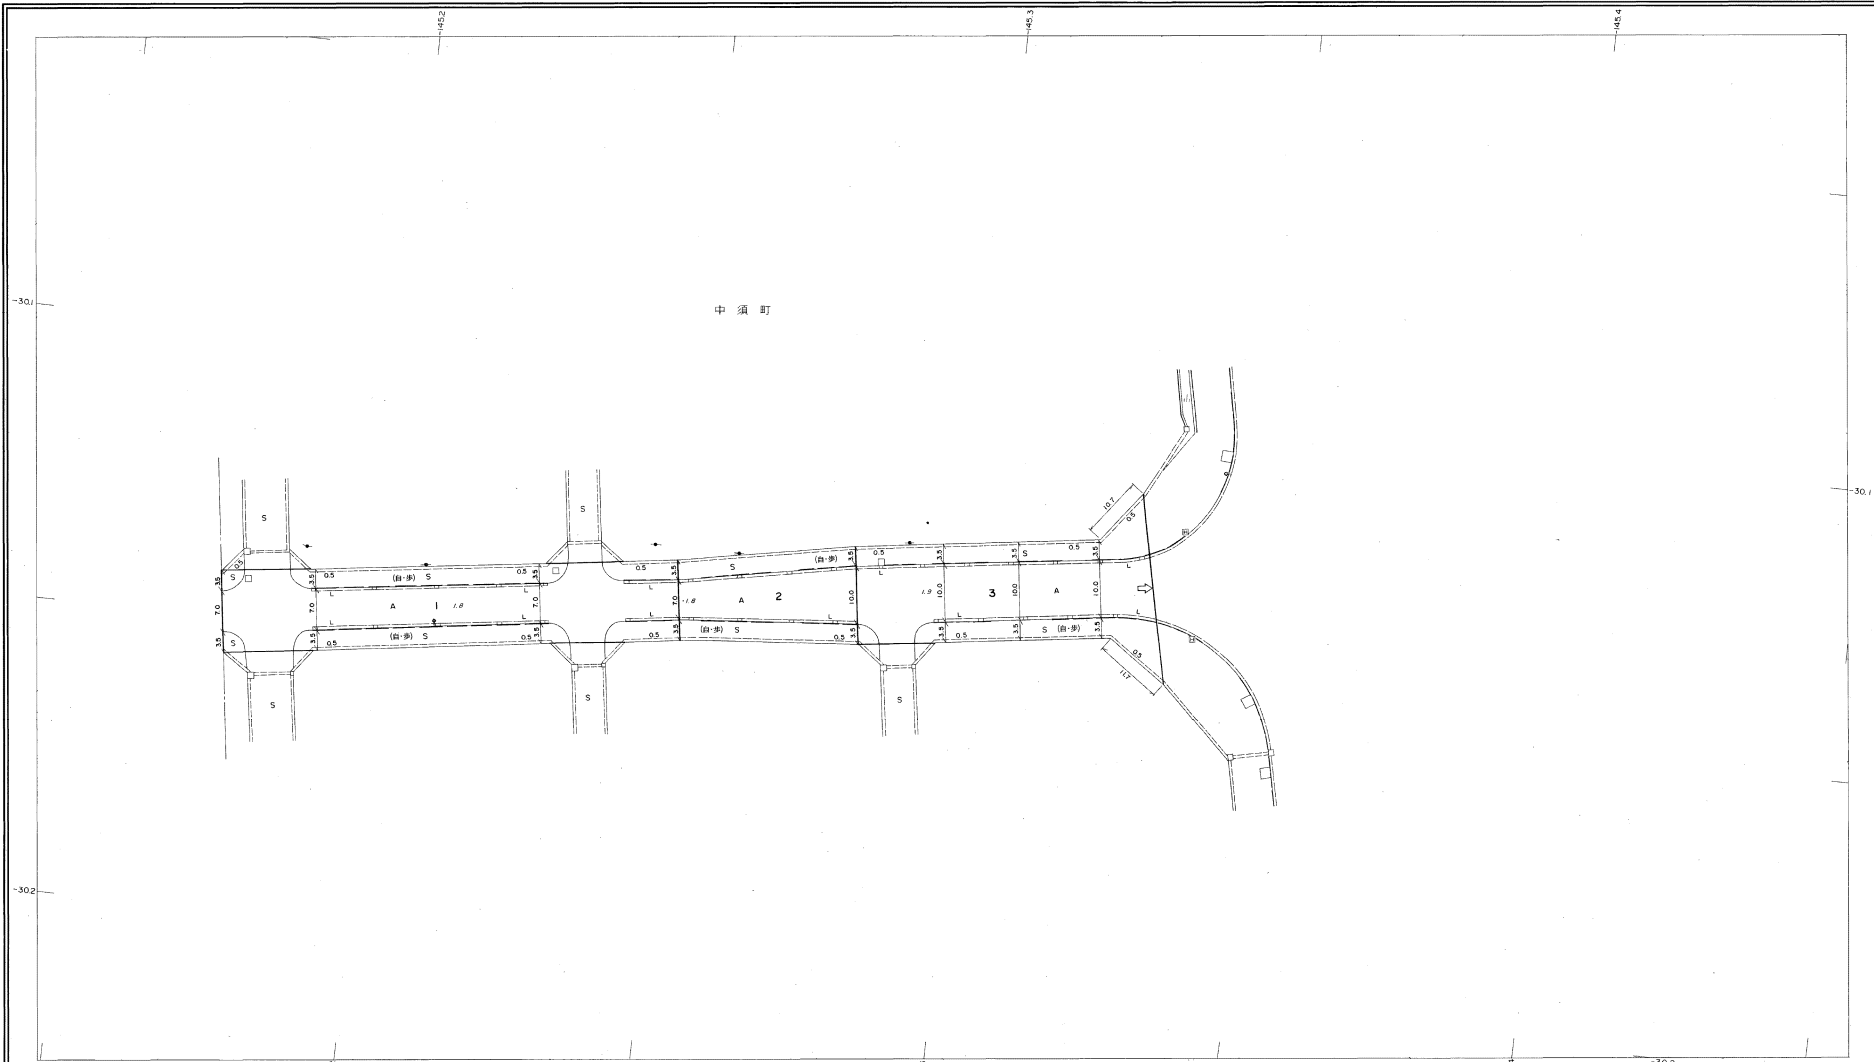

与配					
幅員	13.0	17.0	14.0	19.5	31.0
距離	6438.0	6450.0	6500.0	6550.0	6597.0
曲線					
路面	A	A	A	A	A

株式会社バスコ調製

益
田
市