

益田市道路現況平面図(台帳図)


1004益田大草線 1/12

平成十三年三月三十一日調製
平成二十九年三月三十一日調製



行政区画

島根県
益田市

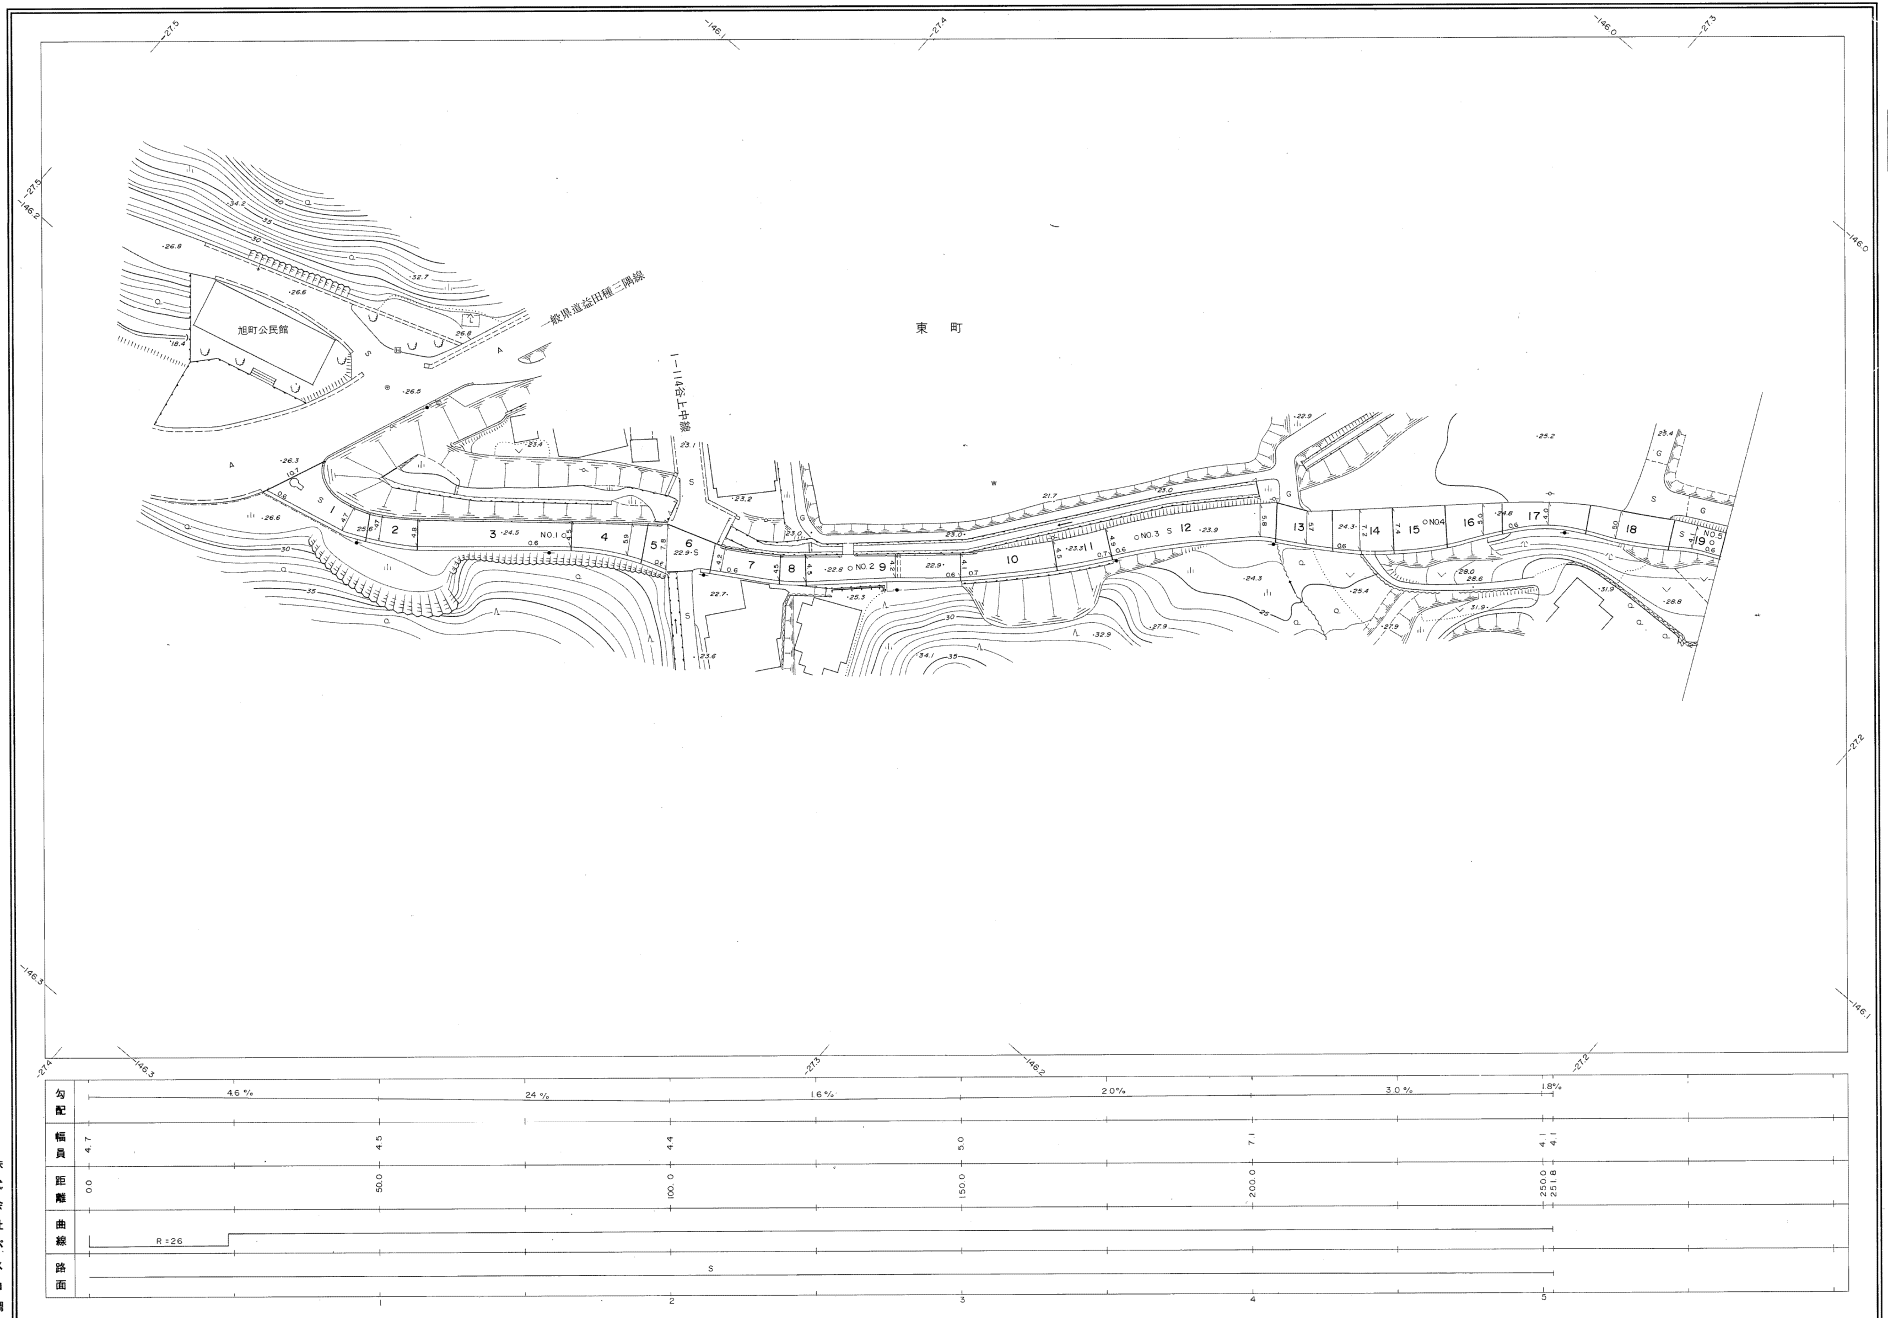

益
田
市

株式会社バスコ調製

勾配	4.6%	2.4%	1.6%	2.0%	3.0%	1.8%
幅員	4.7	4.3	4.4	5.0	7.1	4.1
距離	0.0	50.0	100.0	150.0	200.0	250.0
曲線	R=26					
路面		S				

撮影 平成 10 年 5 月
測図 平成 13 年 2 月オートグラフ A7, ステレオプロッター A8
修正 平成 29 年 3 月

座標系 日本系
等高線間隔 1 m

1:500
0 10 20 30 40 50 m

この地図は、建設省国土地理院長の承認を得て、同院所管の測量標及び測量成果(基準点)を使用して調製したものである。
(承認番号) 昭58、中公第 83 号

益田市道路現況平面図(台帳図)

1004益田大草線 2/12

平成十三年三月三十一日調製




行政区域

鳥取県
益田市



東 町

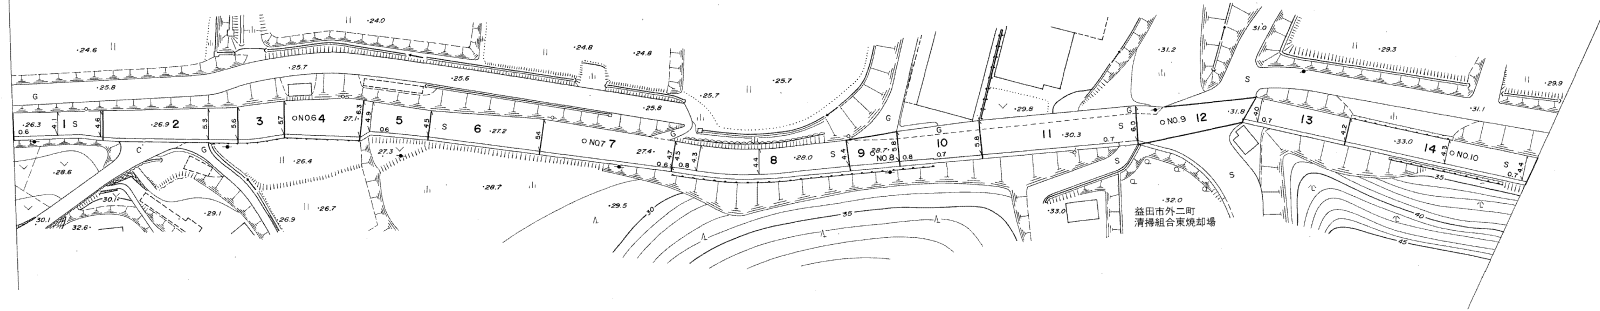

勾配	1.8 %		0.6 %		2.4 %		5.2 %		4.6 %		3.8 %	
幅員	4.1	5.8	5.3	4.8	5.4	4.3	4.4					
距離	251.8	300.0	350.0	400.0	450.0	500.0	514.0					
曲線												
路面	S											
	6	7	8	9	10							

株式会社
バスコ調製

撮影 平成 年 月 日
測 図 平成 13 年 2 月オートグラフ A7、ステレオプロッター A8

座 標 系 測田系
等高線間隔 1 m

1:500
0 10 20 30 40 50 m


この地図は、建設省国土地理院長の承認を得て、同院所管の測量標及び測量成果(基準点)を使用して調製したものである。
(承認番号) 昭58、中公第 83 号

益
田
市

益田市道路現況平面図(台帳図)

1004 益田大草線 3/12

平成十三年三月三十一日調査
平成十九年三月三十一日調製

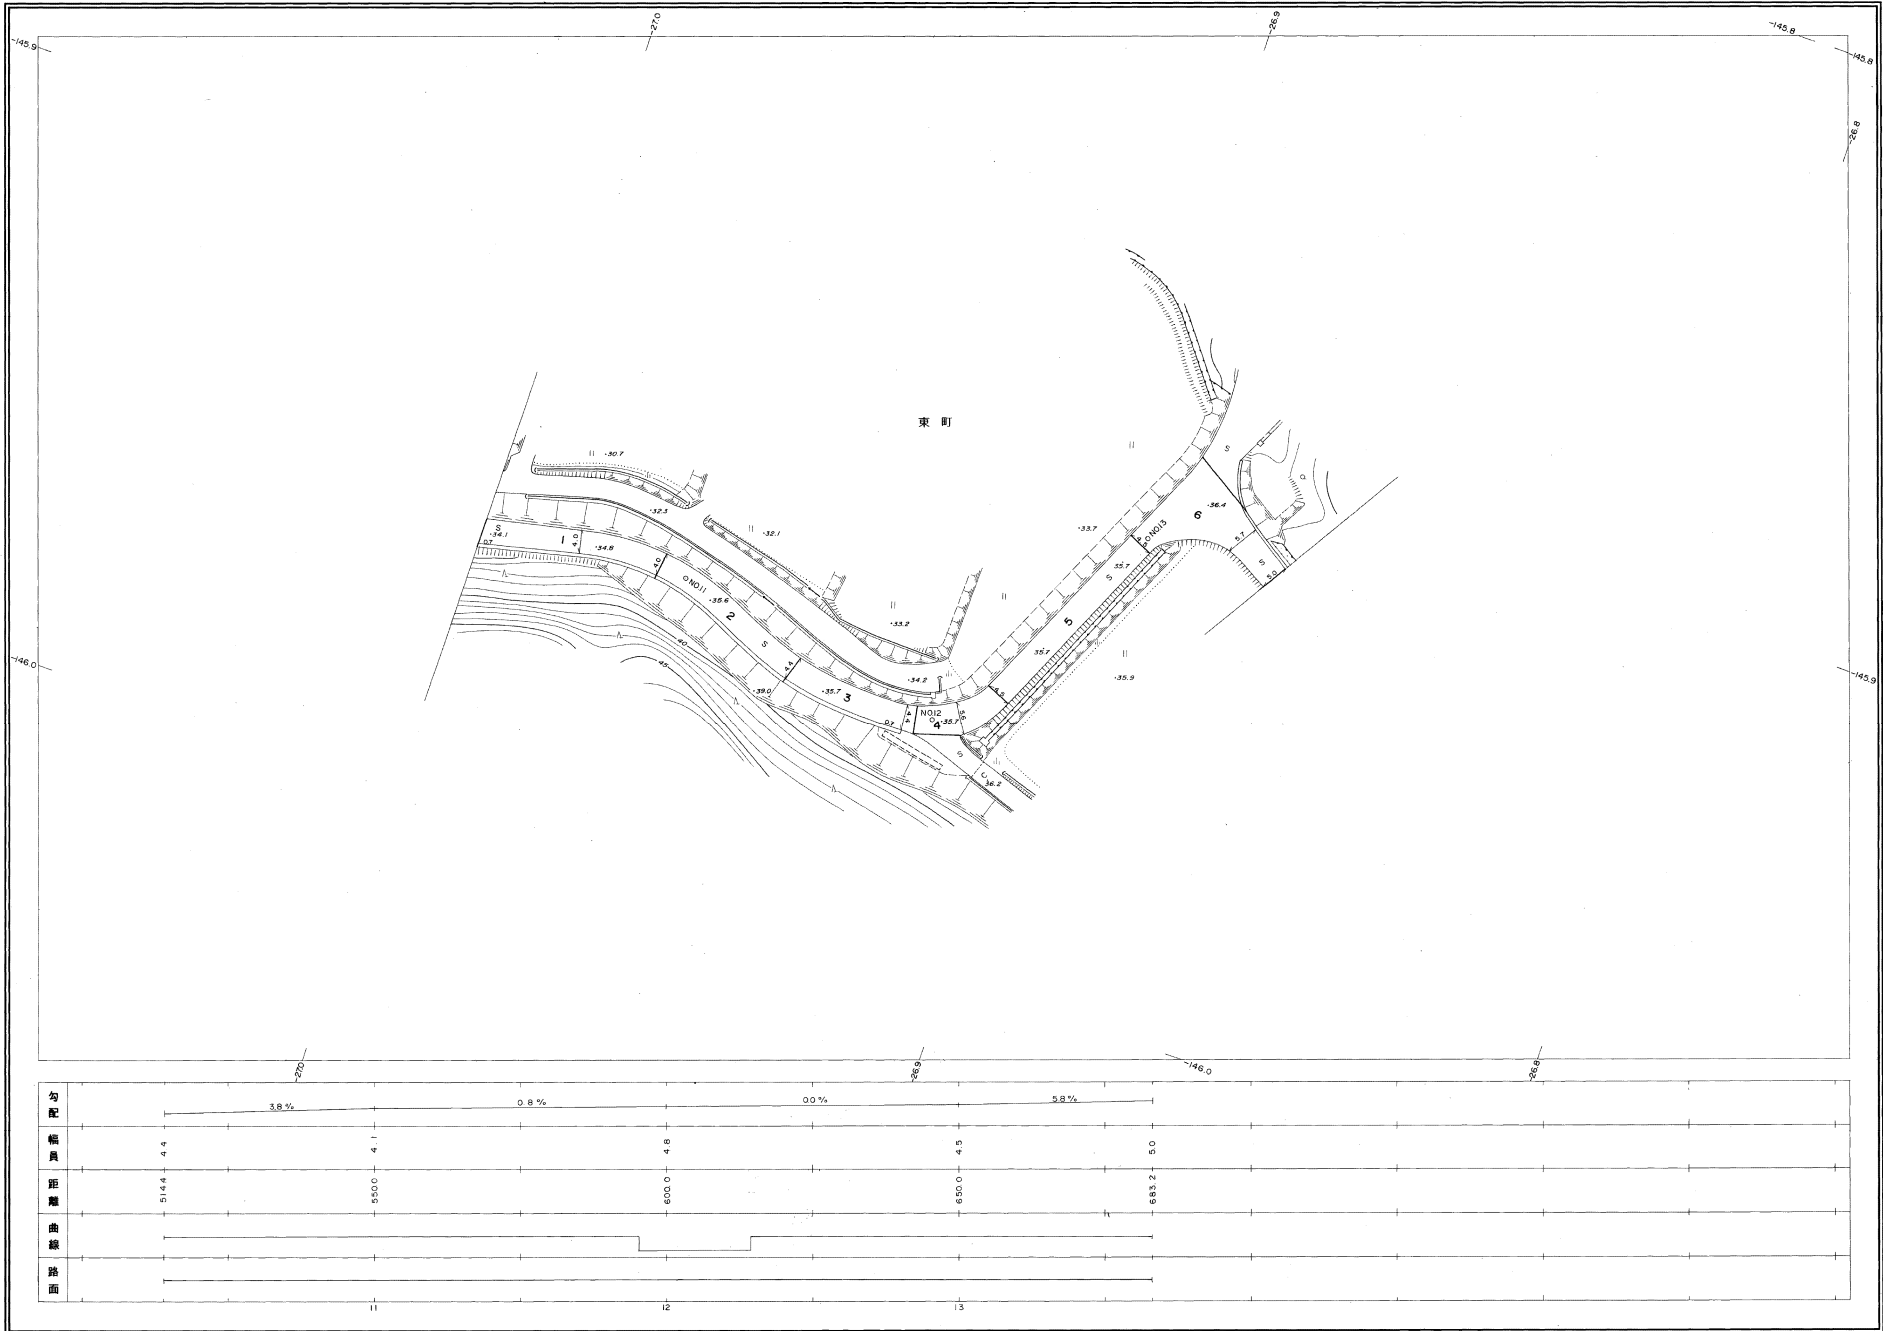

株式会社バスコ調製

撮影 平成 年 月
測図 平成 13 年 2 月オートグラフ A7, ステレオプロッター A8
修正 平成 19 年 3 月

座標系 益田系
等高線間隔 1 m

1:500

0 10 20 30 40 50 m

この地図は、建設省国土地理院長の承認を得て、同院所管の測量標及び測量成果(基準点)を使用して調製したものである。
(承認番号)昭58、中公第 83 号

益
田
市

益田市道路現況平面図(台帳図)

1004益田大草線 4/12

平成十三年三月三十一日調製




行政区画

島根県
益田市



乙子町

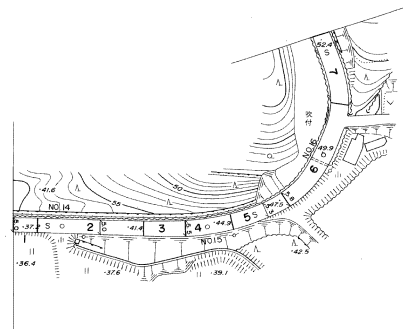

勾配	5.8%	12.4%	10.2%	6.4%
幅員	5.0	5.0	5.5	6.2
距離	683.2	750.0	750.0	800.0
曲線				
路面				



撮影 平成 年 月
測図 平成 13 年 2 月オートグラフ A7、ステレオプロッター A8

座標系 測田系
等高線間隔 1 m

1:1,000

0 10 20 30 40 50 100 m

この地図は、建設省国土地理院長の承認を得て、同院所管の測量標及び測量成果(基準点)を使用して調製したものである。
(承認番号)昭58、中公第 83 号

益
田
市

株式会社バスコ調製

益田市道路現況平面図(台帳図)

1004益田大草線 5/12

平成十三年三月三十一日調査




行政区画

島根県
益田市



乙子町

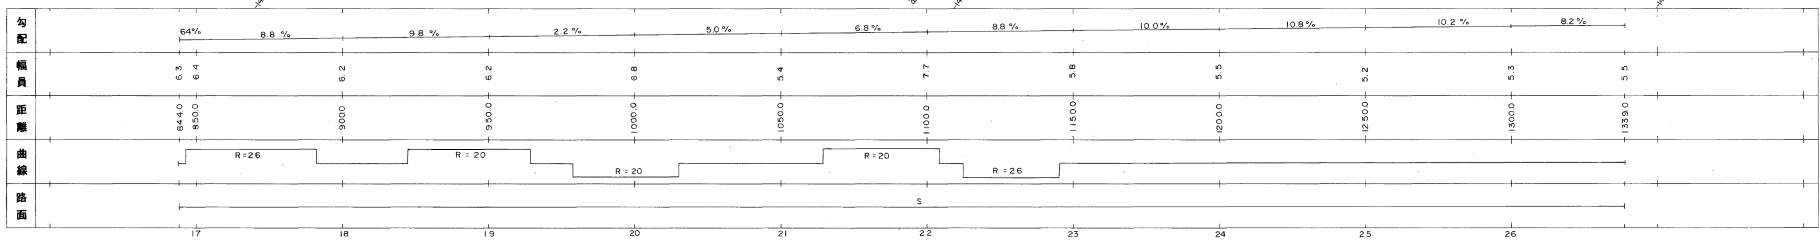

撮影 平成 年 月 日
測図 平成 13 年 2 月オートグラフ A7、ステレオプロッター A8
座標系 測距系
等高線間隔 1 m

1:1,000
0 10 20 30 40 50 100 m

この地図は、建設省国土地理院長の承認を得て、同院所管の測量標及び測量成果(基準点)を使用して調製したものである。
(承認番号)昭58、中公第 83 号

株式会社バスコ調製

益田市

益田市道路現況平面図(台帳図)


1004益田大草線 6/12

平成十三年三月三十一日調査
平成二十四年三月三十一日調査



行政区画

島根県
益田市

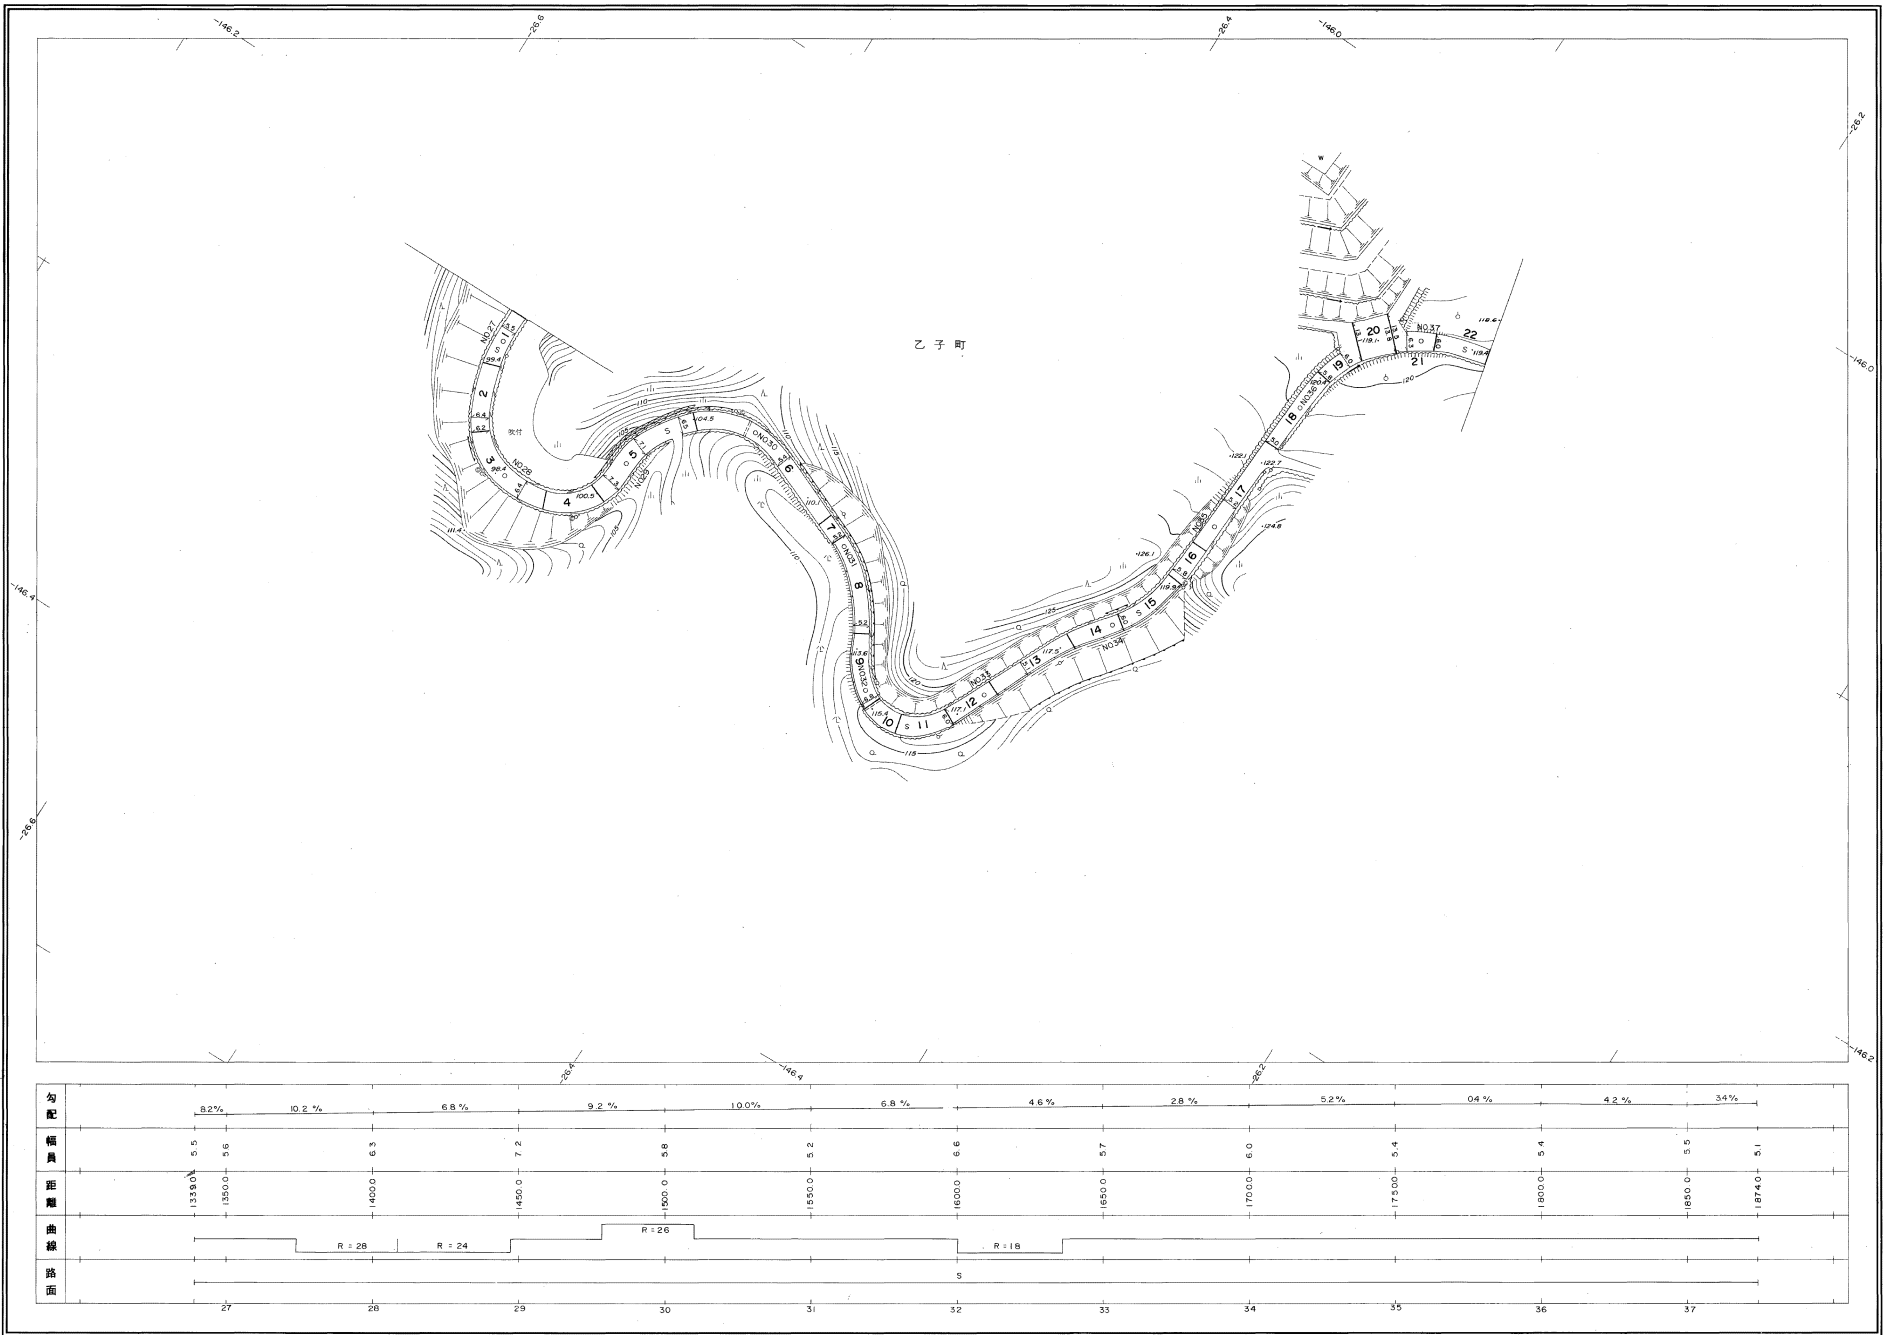

勾配	8.2%	10.2%	6.8%	9.2%	10.0%	6.8%	4.6%	2.8%	5.2%	0.4%	4.2%	3.4%
幅員	5.5	5.6	6.3	7.2	5.8	5.2	6.6	5.7	6.0	5.4	5.4	5.5
距離	1339.0	1350.0	1400.0	1430.0	1500.0	1550.0	1600.0	1650.0	1700.0	1750.0	1800.0	1874.0
曲線			R=28	R=24	R=26		R=18					
路面	27	28	29	30	31	32	33	34	35	36	37	

撮影 平成 年 月
測図 平成 13 年 2 月オートグラフ A7、ステレオプロッター A8
修正 平成 24 年 3 月

座標系 測田系
等高線間隔 1 m

1:1,000

0 10 20 30 40 50 100 m

この地図は、建設省国土地理院長の承認を得て、同院所管の測量標及び測量成果(基準点)を使用して調製したものである。
(承認番号) 昭58、中公第 83 号

株式会社バスコ調製

益田市

益田市道路現況平面図(台帳図)

1004益田大草線 7/12

平成十三年三月三十一日調製




行政区画

島根県
益田市



乙子町

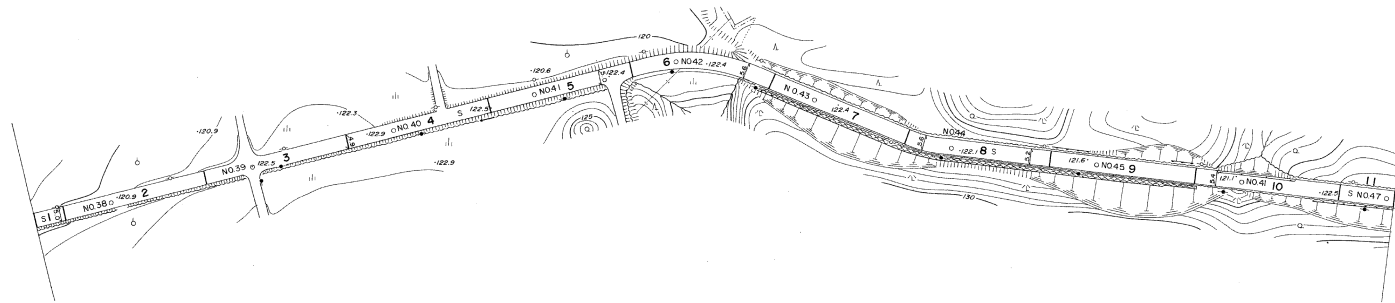

勾配	3.4 %	3.2 %	0.6 %	0.6 %	0.2 %	0.0 %	0.6 %	1.0 %	1.0 %	5.8 %	5.2 %
幅員	5.1	5.0	5.0	5.0	5.0	5.3	5.6	5.5	5.3	5.4	5.7
距離	1874.0	1920.0	1950.0	2000.0	2050.0	2100.0	2150.0	2200.0	2250.0	2300.0	2350.0
曲線											
路面						S					

撮影 平成 年 月 日
測 図 平成 13 年 2 月オートグラフ A7、ステレオプロッター A8
座標系 測田系
等高線間隔 1 m

1:1,000
0 10 20 30 40 50 100 m

この地図は、建設省国土院院長の承認を得て、同院所管の測量標及び測量成果(基準点)を使用して調製したものである。
(承認番号) 昭58、中公第 83 号

株式会社バスコ調製

益田市

益田市道路現況平面図(台帳図)

1004益田大草線 8/12


平成十三年三月二十一日調製
平成二十年三月三十一日調製
平成二十一年三月三十一日調製
平成二十二年三月三十一日調製

平成二十四年三月三十一日調製



行政区画

高根県
益田市

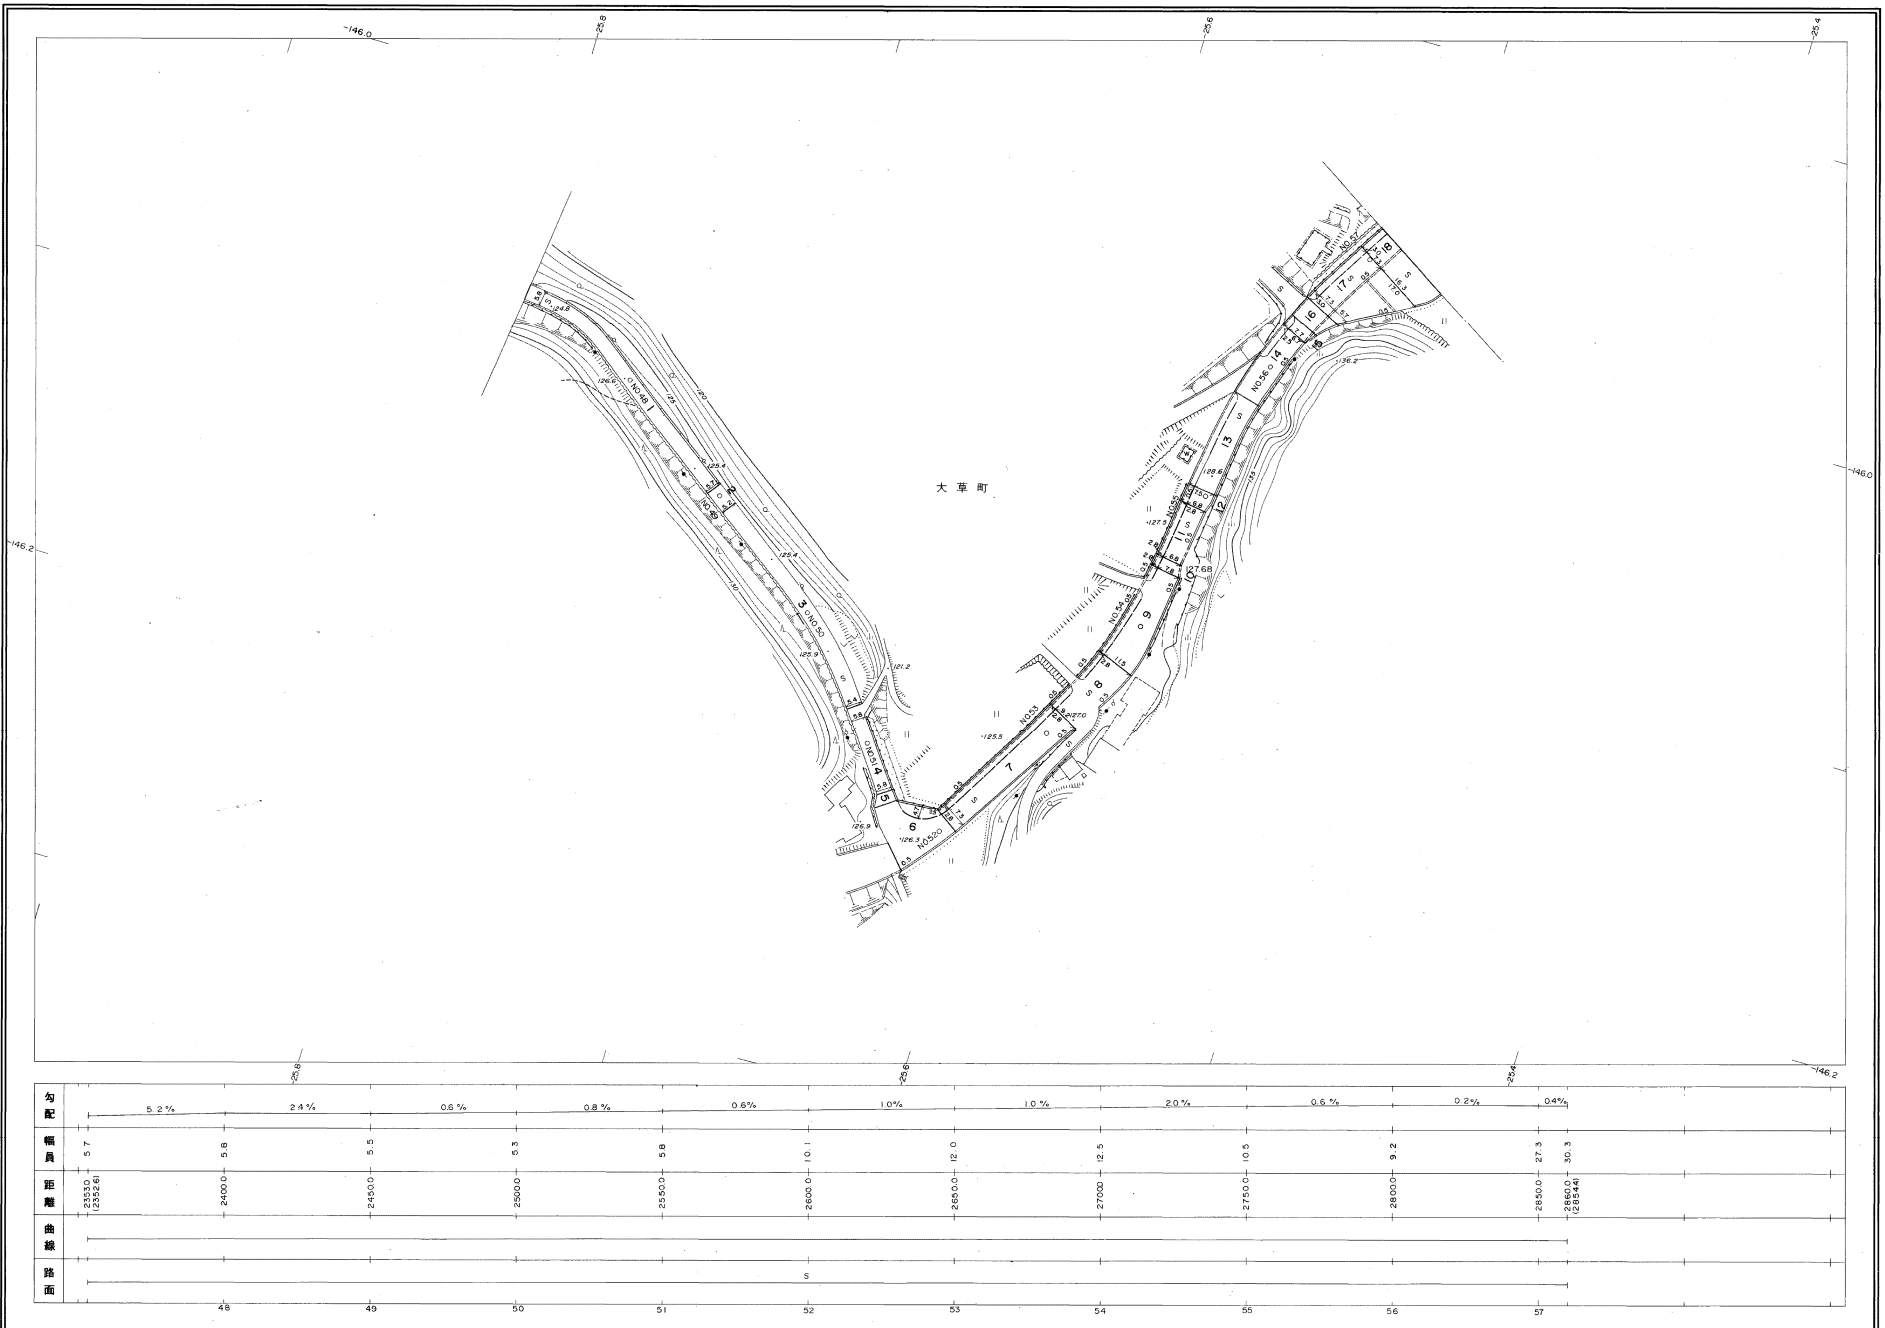

勾配	5.2%	2.4%	0.8%	0.8%	0.6%	1.0%	1.0%	2.0%	0.6%	0.2%	0.4%
幅員	5.7	5.8	5.5	5.3	5.8	10.1	12.0	12.5	10.5	9.2	27.3
距離	23330 (23328)	24000	24500	25000	25500	26000	26500	27000	27500	28000	28500 (28544)
曲線											
路面						S					
	48	49	50	51	52	53	54	55	56	57	

株式会社バスコ調製

編 影 平成 年 月
測 図 平成 13 年 2 月オートグラフ A7、ステレオプロッター A8
修 正 平成 20 年 3 月
修 正 平成 21 年 3 月
修 正 平成 22 年 3 月
修 正 平成 24 年 3 月

座 標 系 新日本
等高線間隔 1 m

1:1,000
0 10 20 30 40 50 100 m

この地図は、建設省国土地理院長の承認を得て、同院所管の測量標及び測量成果(基準点)を使用して調製したものである。
(承認番号)昭58. 中公第 83 号

益 田 市

益田市道路現況平面図(台帳図)


1004益田大草線 9/12

昭和六十一年十月三十一日調製
平成元年三月三十一日調製
平成二年三月三十一日調製
平成六年三月三十一日調製

平成九年三月三十一日調製
平成十二年三月三十一日調製
平成十九年三月三十一日調製
平成二十年三月三十一日調製

平成二十二年三月三十一日調製
平成二十三年三月三十一日調製

株式会社バスコ調製

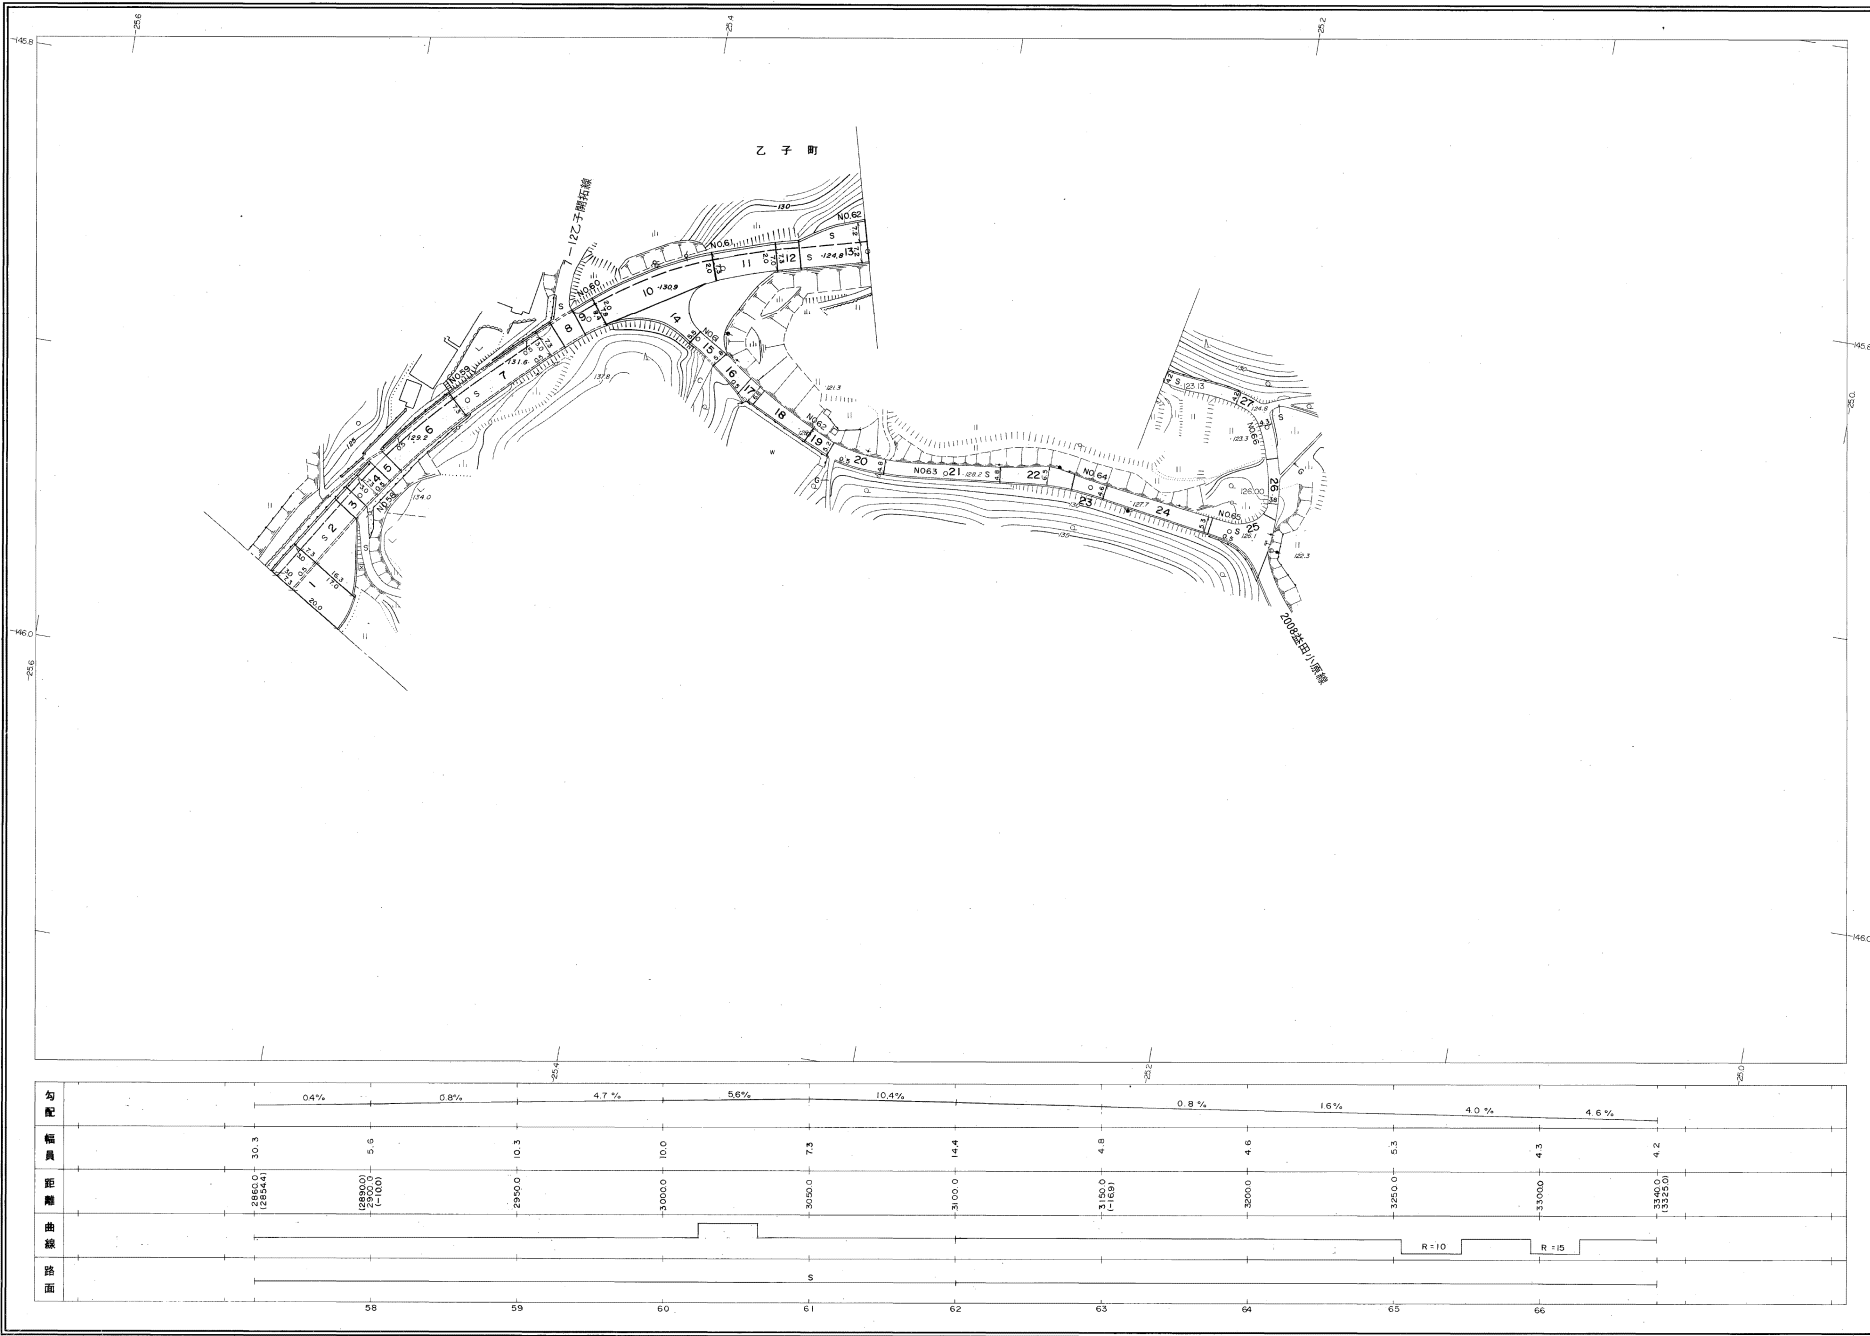

勾配											
幅員	30.3	5.6	10.3	10.0	7.3	14.4	4.8	4.6	5.3	4.3	4.2
距離	2864.0 (2864.0)	2880.0 (2880.0)	2950.0 (1100)	2950.0	3000.0	3050.0	3100.0 (1160)	3200.0	3250.0	3300.0	3325.0 (3325.0)
曲線									R=10	R=15	
路面	S										
	58	59	60	61	62	63	64	65	66		

編 製 昭和59年5月
 測 図 昭和60年10月オートグラフA7、ステレオプロッターA8
 修 正 平成2年3月
 修 正 平成9年3月
 修 正 平成13年3月
 修 正 平成19年3月
 修 正 平成20年3月
 修 正 平成22年3月
 修 正 平成23年3月

原 図 系 新田系
 等高線間隔 1m

1:1,000
 0 10 20 30 40 50 100 m

この地図は、建設省国土地理院長の承認を得て、同院所管の測量標及び測量成果(基準点)を使用して図製したものである。
 (承認番号) 昭56、中公第 83 号



益 田 市

益田市道路現況平面図(台帳図)

1004益田大草線 10/12

昭和六十一年十月三十一日調製
平成六年三月三十一日調製
平成八年三月三十一日調製
平成十年二月二十一日調製


平成十二年三月三十一日調製
平成二十三年三月三十一日調製

株式会社バスコ調製



行政区画

島根県
益田市

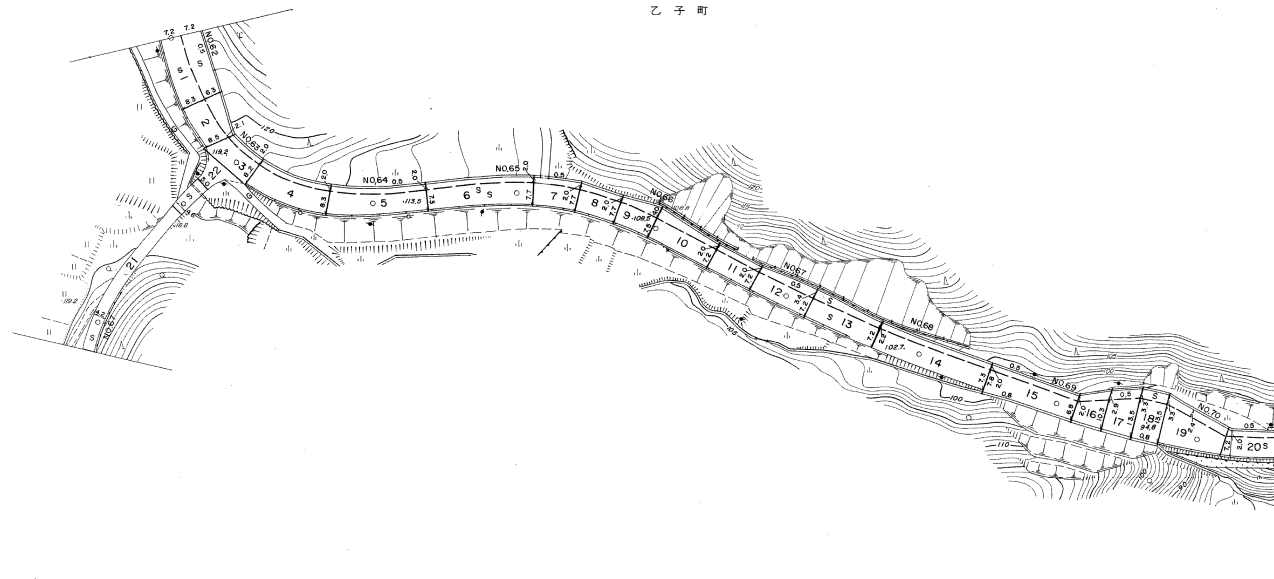

勾配	9.0%	6.8%	6.0%	5.0%	6.6%	6.8%	9.0%	8.2%	7.4%
幅員	14.4	10.3	9.5	9.7	11.3	10.4	9.3	8.8	13.0
距離	3100.0	3150.0	3200.0	3250.0	3300.0	3350.0	3400.0	3450.0	3500.0
曲線									
路面				5					

編 製 昭和59年5月
測 図 昭和60年10月オートグラフA7、ステレオプロッターA8
修 正 平成8年3月
修 正 平成10年3月
修 正 平成13年3月
修 正 平成23年3月

座 標 系 益田基
等高線間隔 1m

1:1,000
0 10 20 30 40 50 100 m

この地図は、建設省国土地理院長の承認を得て、同院所管の測量標及び測量成果(基準点)を使用して図製したものである。
(承認番号) 昭56、中公第 83 号


益
田
市

益田市道路現況平面図(台帳図)

1004益田大草線 11/12

昭和六十一年十月三十一日調査
平成六年三月三十一日調査
平成十年三月三十一日調査
平成二十三年三月三十一日調査

平成十八年三月三十一日調査
平成二十一年三月三十一日調査
平成二十三年三月三十一日調査
平成二十五年三月三十一日調査

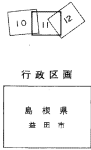


乙子町

大草町

勾配	7.4%	7.8%	5.6%	5.4%	7.2%	2.8%	2.8%	6.2%	3.1%	0.3%
幅員										
距離	3830.0	3550.0	3850.0 (=2810.0)	3800.0	3950.0	4000.0	4050.0	4150.0	4200.0	4300.0 (=3500.0)
曲線									R=10	R=10
路面	71	77	76	79	80	81	82	83	84	86

撮影 昭和59年5月
調査 昭和60年10月
修正 平成10年3月
修正 平成13年3月
修正 平成16年3月
修正 平成21年3月

縮尺 1:1,000
等高線間隔 1m

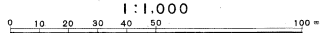

この地図は、建設省国土院院長の承認を得て、同院所管の測量簿及び測量成果(基準点)を使用して製図したものである。
(承認番号)昭58、中公第 83 号

益田市

益田市道路現況平面図(台帳図)

1004益田大草線 12/12

昭和六十一年十月三十一日調製
昭和六十一年三月三十一日調製
平成三年三月三十一日調製
平成六年二月三十一日調製

平成十年三月三十一日調製
平成十三年三月三十一日調製
平成十四年三月三十一日調製
平成十九年三月三十一日調製


平成二十五年三月三十一日調製

株式会社バスコ調製



行政区画

益田市

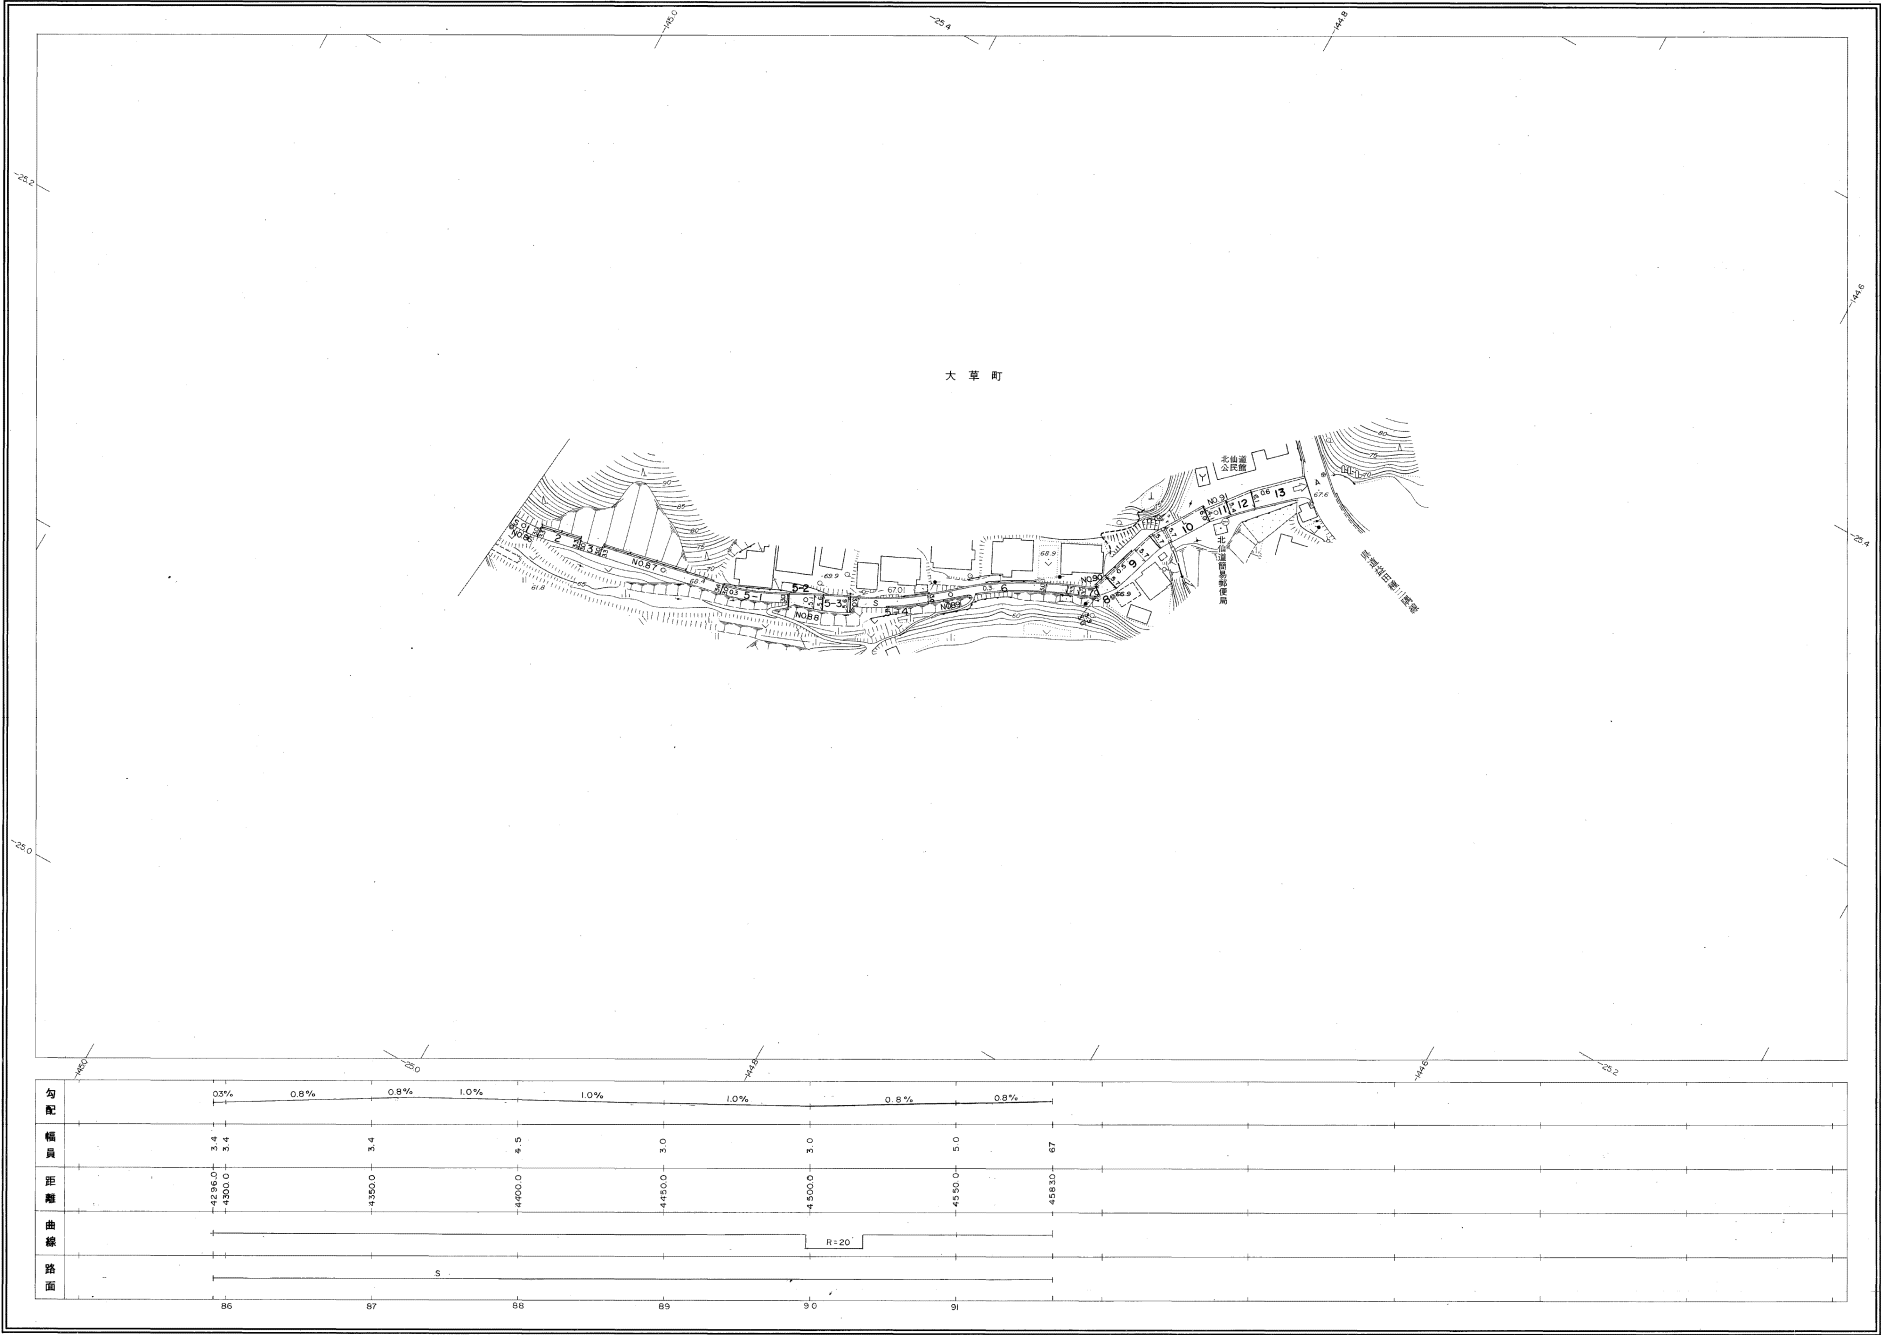

この地図は、建設省国土地理院長の承認を得て、同院所管の測量標及び測量成果(基準点)を使用して調製したものである。
(承認番号)昭56、中公第 83 号

縮尺 1:1,000
等高線間隔 1m

0 10 20 30 40 50 100 m

益田市