

益田市道路現況平面図(台帳図)


15-14虫追山根線 1/4

昭和六十年十月三十一日調製



行政区域


島根県
益田市

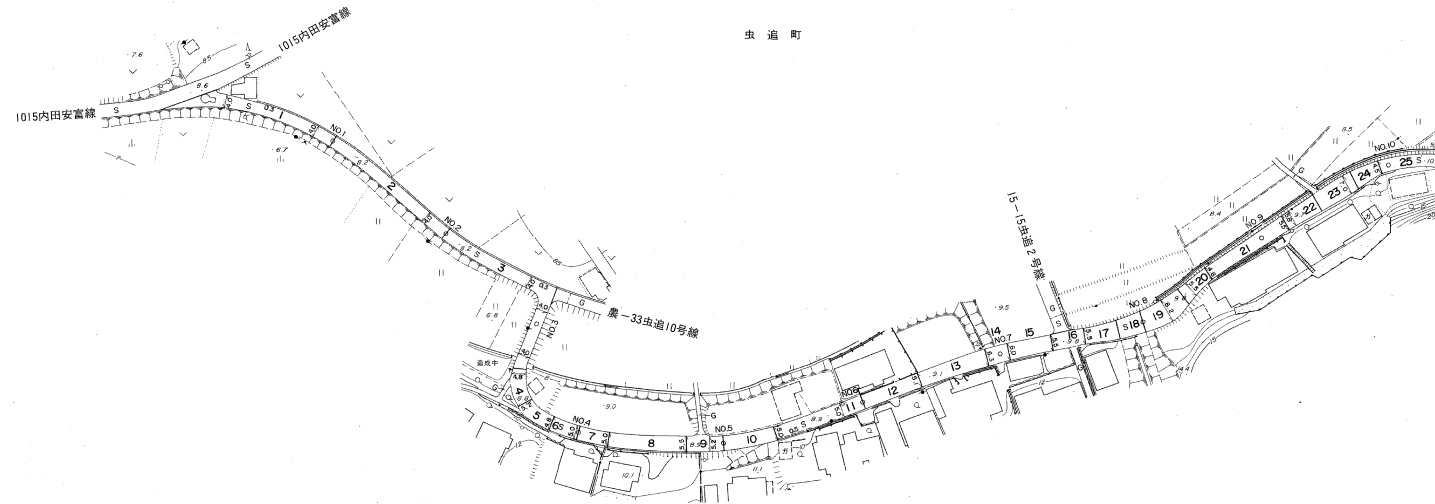

益田市道路現況平面図(台帳図)

15-14虫追山根線 2/4

昭和六十一年十月三十一日調査
平成四年三月三十一日調製

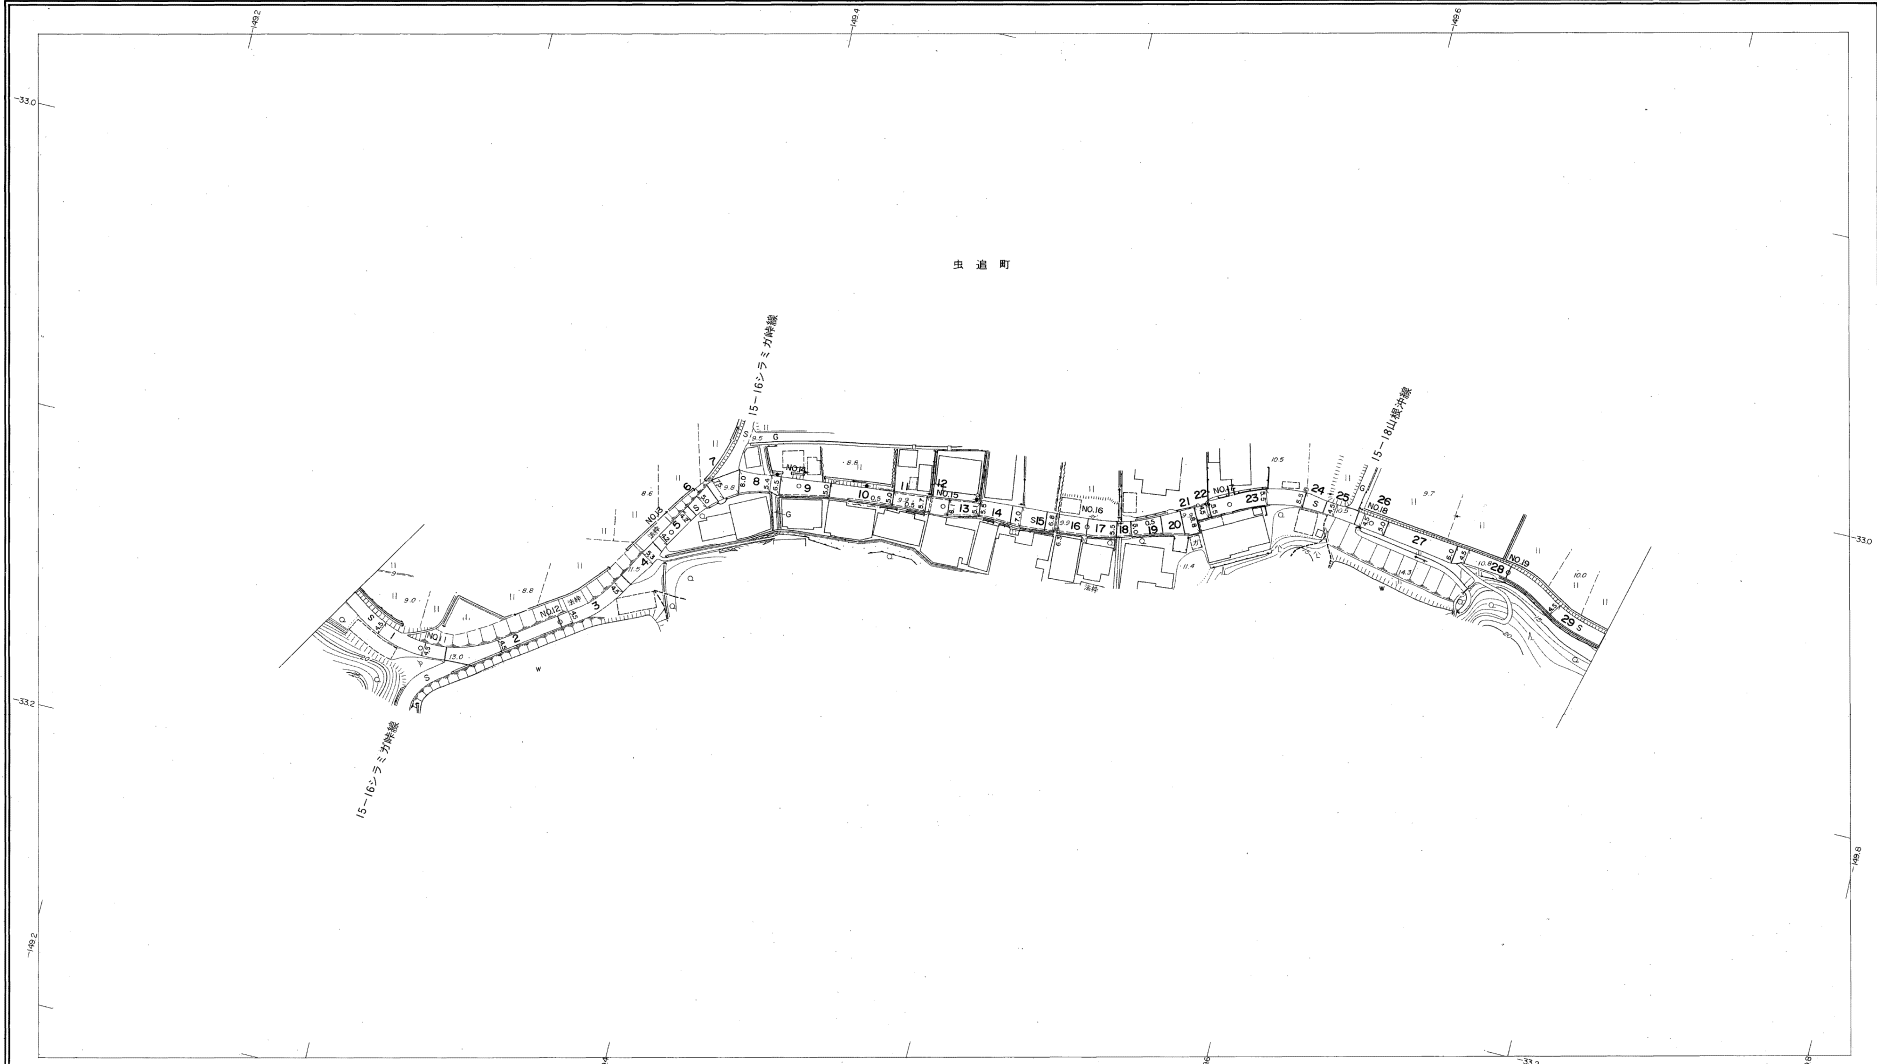

勾配	3.2%	3.6%	1.8%	3.3%	3.8%	0.2%	0.1%	0.0%	0.3%	1.2%	0.5%	0.3%
幅員	4.2	5	4.5	4.2	6	6	5.5	5.5	4.7	4.5	4.5	
距離	920.0	550.0	600.0	850.0	700.0	750.0	800.0	850.0	900.0	950.0	950.0	
曲線					R=25							
路面					S							
	11	12	13	14	15	16	17	18	19			

撮影 昭和59年5月
測量 昭和60年10月オートグラフA7, ステレオプロッターA8
修正 平成4年3月

座標系 測田系
等高線間隔 1m

1:1,000
0 10 20 30 40 50 100 m

この地図は、建設省国土地理院表の承認を得て、同院所管の測量標及び測量成果(基準点)を使用して調製したものである。
(承認番号) 昭56, 中公第 83 号

株式会社バスコ調製

益田市

益田市道路現況平面図(台帳図)

15-14虫追山根線 3/4


昭和六十年十月三十一日調査
平成七年三月二十一日調製



行政区画
島根県
益田市



虫追町

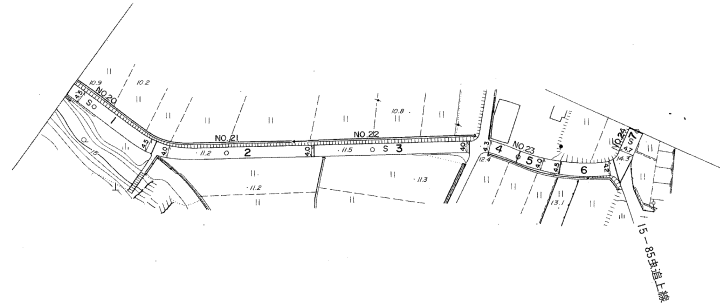


勾配	1.0%	0.6%	0.9%	1.9%	2.2%
幅員	4.5	4.5	4.0	4.0	4.0
距離	950.0	1000.0	1050.0	1150.0	1200.0
曲線				R=20	R=10
路面			S		
	20	21	22	23	24

株式会社バスコ調製

縮尺 昭和59年5月
測図 昭和60年10月オートグラフA7、ステレオプロッターA8
修正 平成7年3月

座標系 新田系
等高線間隔 1m

1:1,000

 

この地図は、建設省国土地理院系の承認を得て、同院所管の測量標及び測量成果(基準点)を使用して調製したものである。
(承認番号) 昭59、中公第 83 号

益
田
市

益田市道路現況平面図(台帳図)

15-14虫追山根線 4/4

昭和六十一年十月三十一日調製





行政区域

島根県
益田市



虫追町

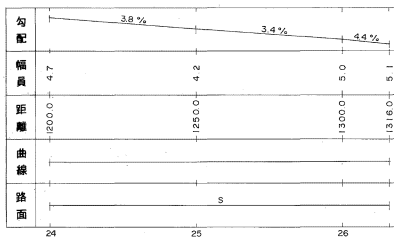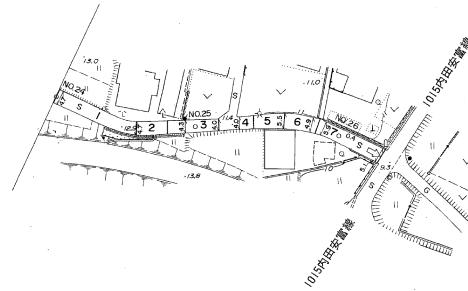

株式会社バスコ調製

益田市

撮影 昭和 59 年 5 月
測 図 昭和 60 年 10 月オートグラフ A7、ステレオプロッター A8
製 図 系 益田系
等高線間隔 1 m

1:1,000
0 10 20 30 40 50 100 m

この地図は、建設省国土地理院系の承認を得て、同院所管の測量標及び測量成果(基準点)を使用して調製したものである。
(承認番号) 昭58、中公第 83 号