

益田市道路現況平面図(台帳図)


15-27半ヶ溢線 1/2

昭和六十一年十月三十一日調製
平成十六年三月三十一日調製
平成二十四年三月三十一日調製



行政区画

島根県
益田市

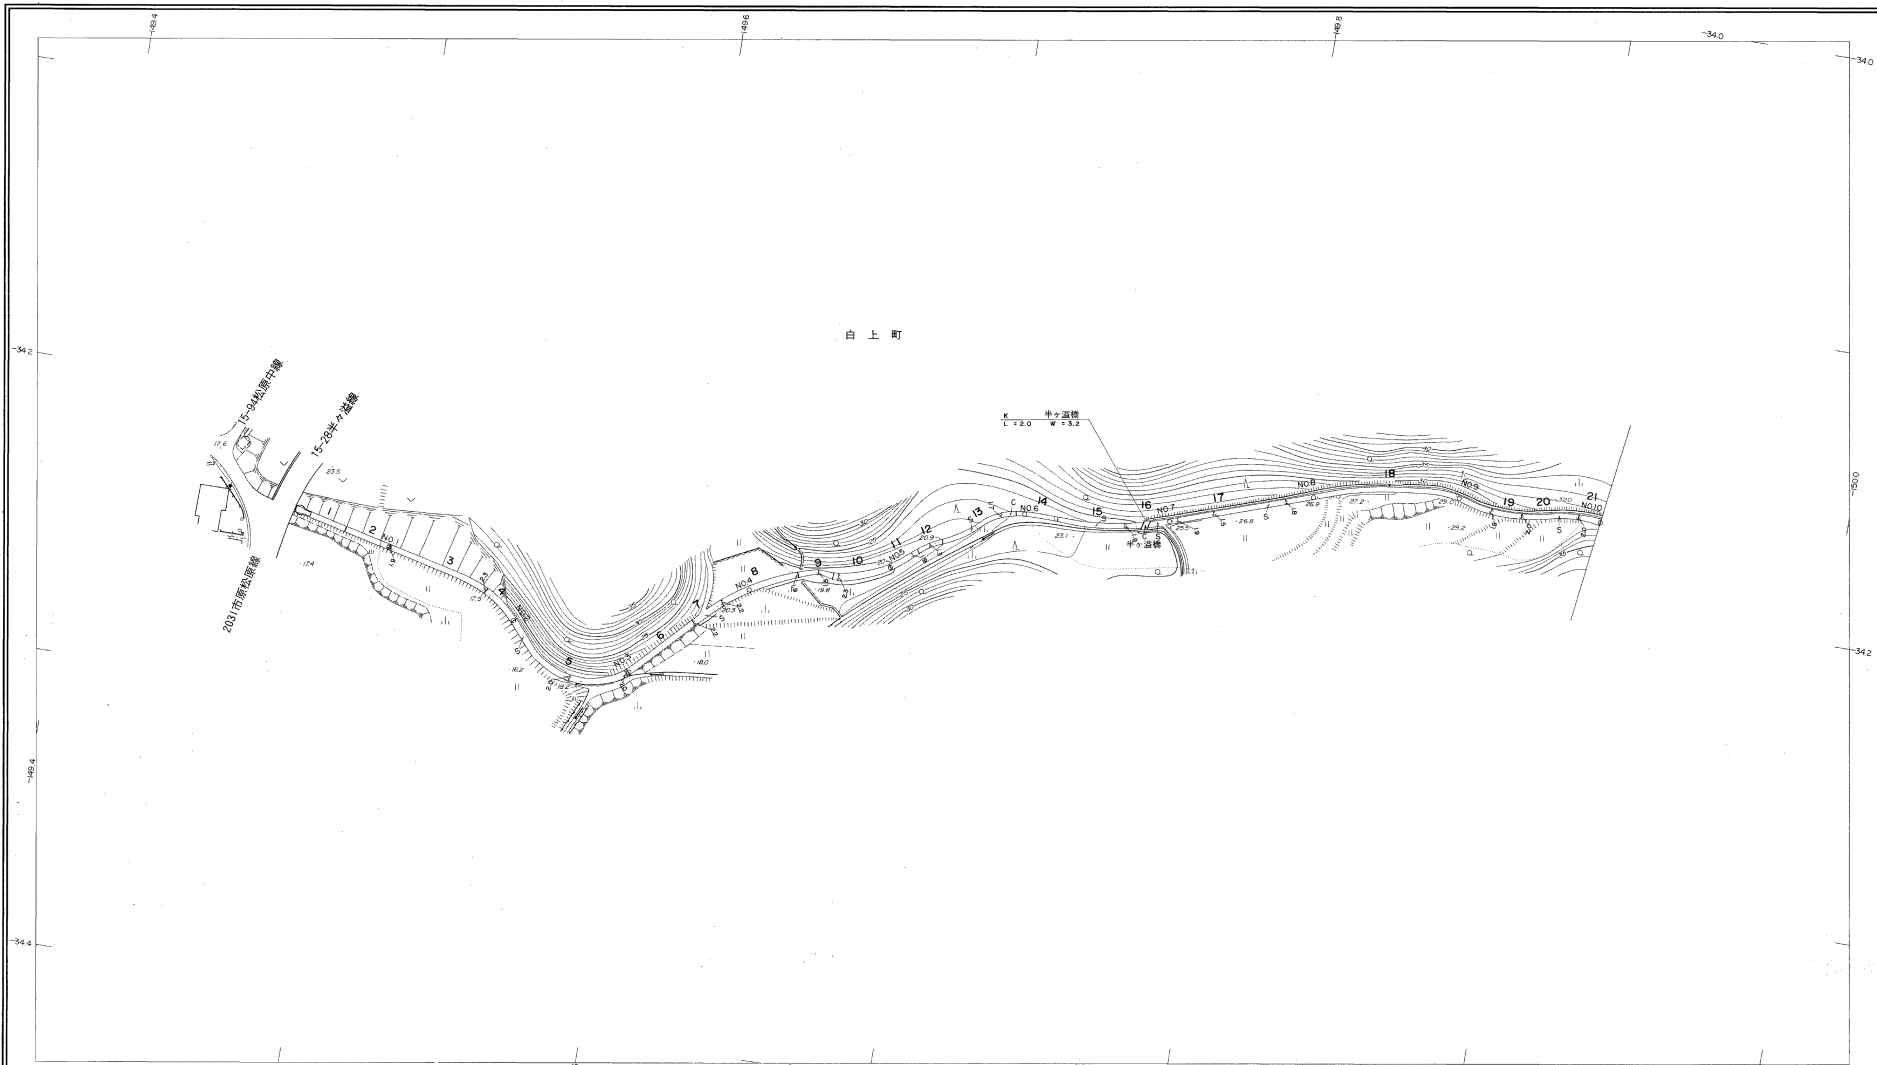

勾配	0.0%	0.2%	2.2%	1.7%	0.8%	4.8%	4.6%	2.8%	4.2%	5.0%
幅員	1.9	1.9	2.0	2.0	2.1	2.0	1.3	1.9	1.8	2.2
距離	0.0 (15.0)	50.0	100.0	150.0	200.0	250.0	300.0	350.0	400.0	450.0
曲線			R=25		Fix		R=25			
路面			3		4		5		6	

株式会社バスコ調製

撮影 昭和 59 年 5 月
測図 昭和 60 年 10 月オートグラフ A7, ステレオプロッター A4
修正 平成 16 年 3 月
修正 平成 24 年 3 月

縮尺 1:1,000
等高線間隔 1m

1:1,000
0 10 20 30 40 50 100 m


この地図は、建設省国土地理院長の承認を得て、同院所定の測量標及び測量成果(基準点)を使用して調製したものである。
(承認番号) 昭58. 中公第 82 号

益
田
市


益田市道路現況平面図(台帳図)

15-27半々溢線 2/2

昭和六十一年十月三十一日調製
平成二十四年三月三十一日調製

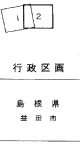

白上町

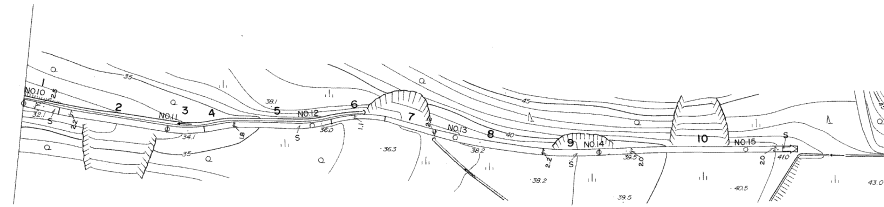

勾配	4.4%	4.2%	4.2%	2.6%	3.0%	4.4%
幅員	2.2	2.0	1.7	2.2	2.0	2.0
距離	500.0	550.0	600.0	650.0	700.0	750.0
曲線						
路面						

株式会社バスコ調製

撮影 昭和59年5月
測図 昭和60年10月オートグラフA7, ステレオプロッターA8
修正 平成24年3月

縮尺 縦横 異比例
等高線間隔 1m

1:1,000
0 10 20 30 40 50 100 m

この地図は、建設省国土地理院長の承認を得て、同院所管の測量標及び測量成果(基準点)を使用して調製したものである。
(承認番号) 昭58、中公第 83 号

益田市