
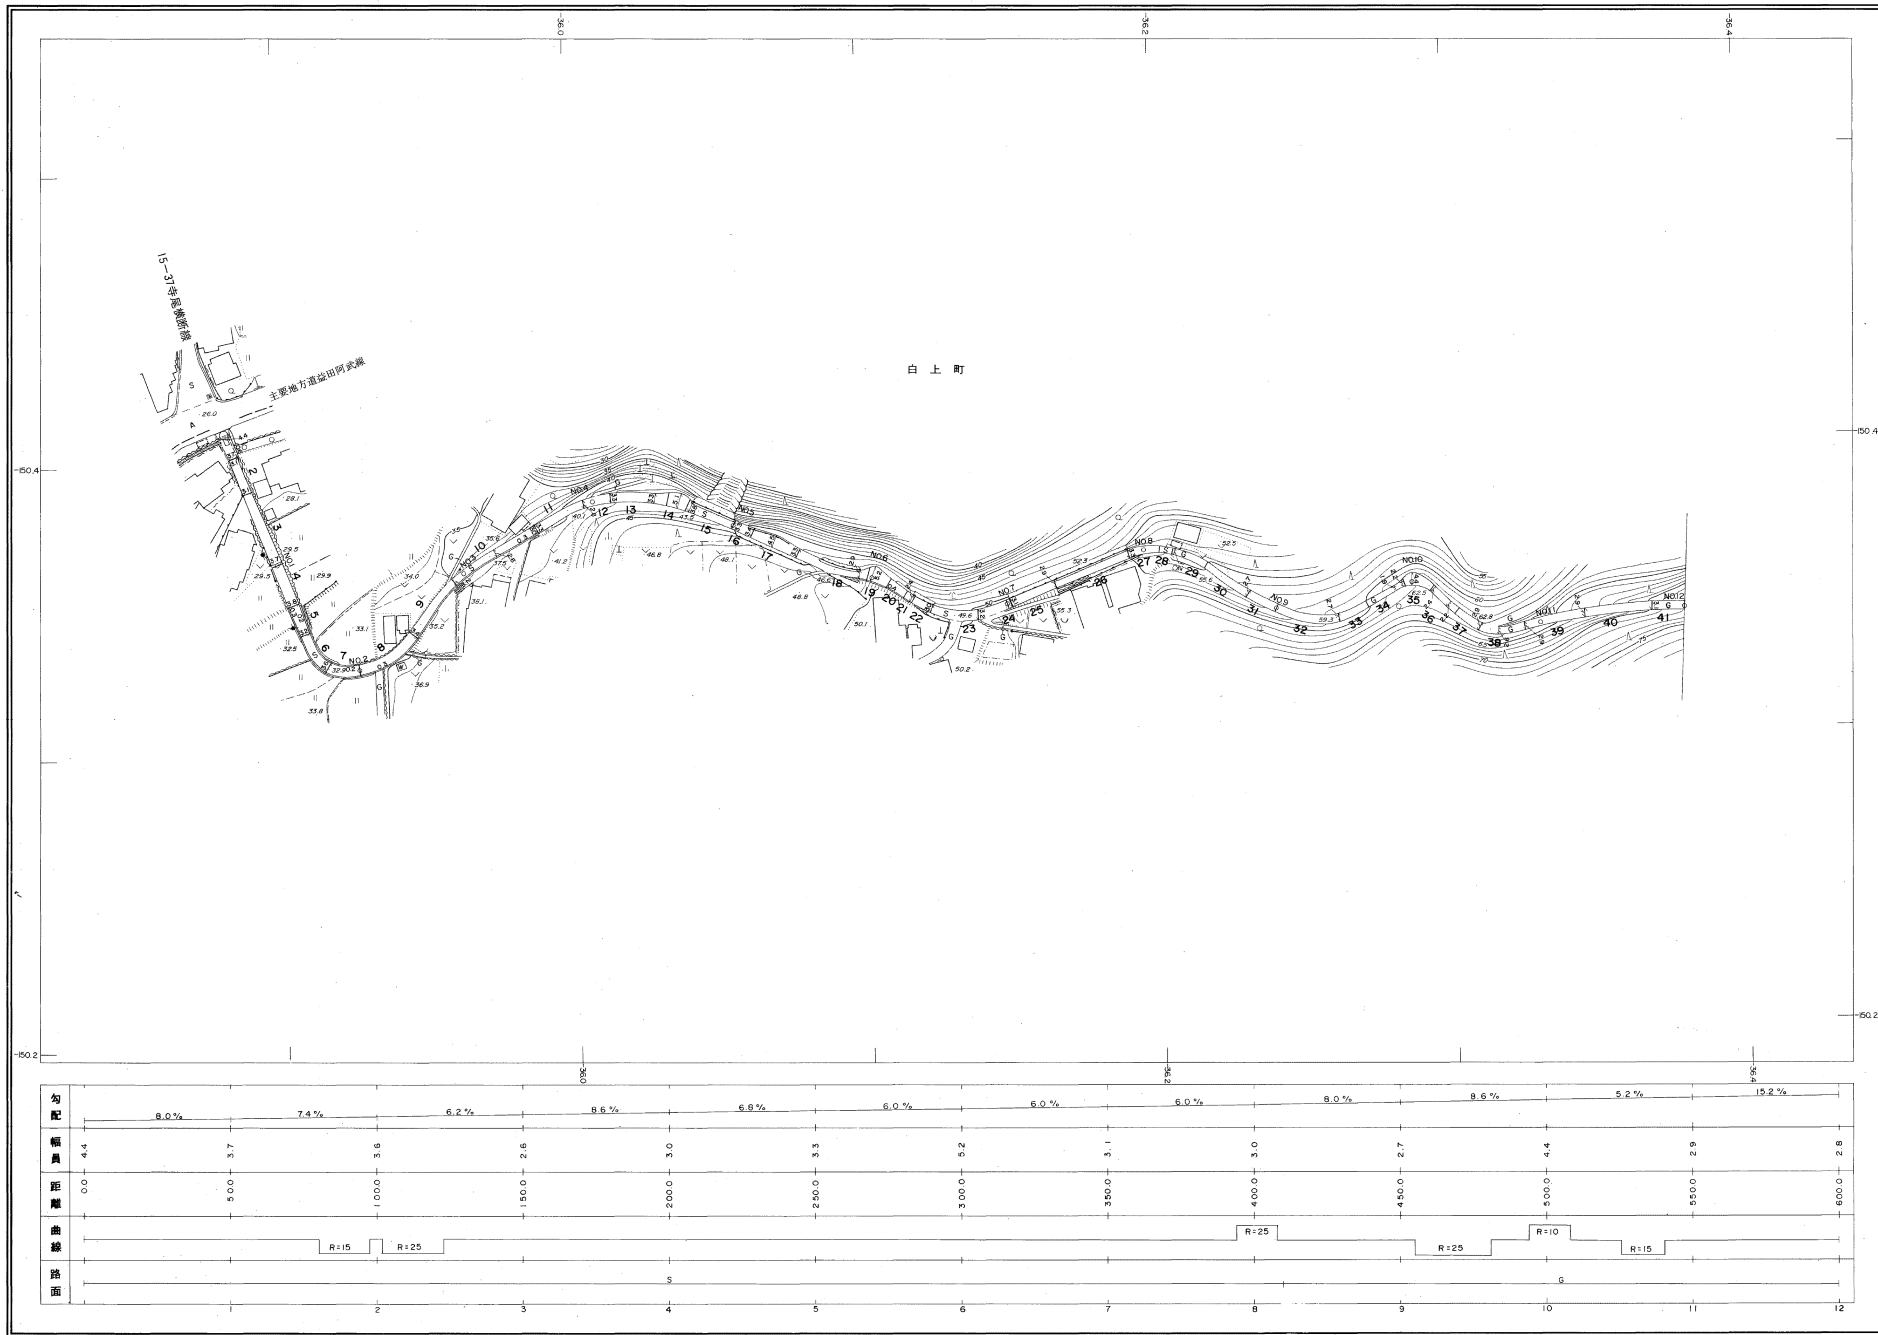


益田市道路現況平面図(台帳図)

15-38寺尾線 1/4

昭和六十一年十月三十一日調査
平成九年三月三十一日調査
平成十三年三月三十一日調査

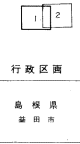

勾配													
幅員	4.4	3.7	3.6	2.6	3.0	3.3	3.2	3.1	3.0	2.7	4.4	3.8	2.8
距離	0.0	50.0	100.0	150.0	200.0	250.0	300.0	350.0	400.0	450.0	500.0	550.0	600.0
曲線													
路面													
	1	2	3	4	5	6	7	8	9	10	11	12	

撮影 昭和58年5月
測図 昭和60年10月オートグラフA7, ステレオプロッターA8
修正 平成9年3月
修正 平成13年3月

原標系 第三系
等高線間隔 1m

1:1,000
0 10 20 30 40 50 100 m

この地図は、建設省国土地理院系の承認を得て、同院所管の測量係及び測量成果(基準点)を使用して調製したものである。
(承認番号) 昭58-中公第 83 号

株式会社バスコ調製

益田市

益田市道路現況平面図(台帳図)

15-38寺尾線 2/4

昭和六十一年十月三十一日調査



1 2 3

行政区画

島根県
益田市



白上町

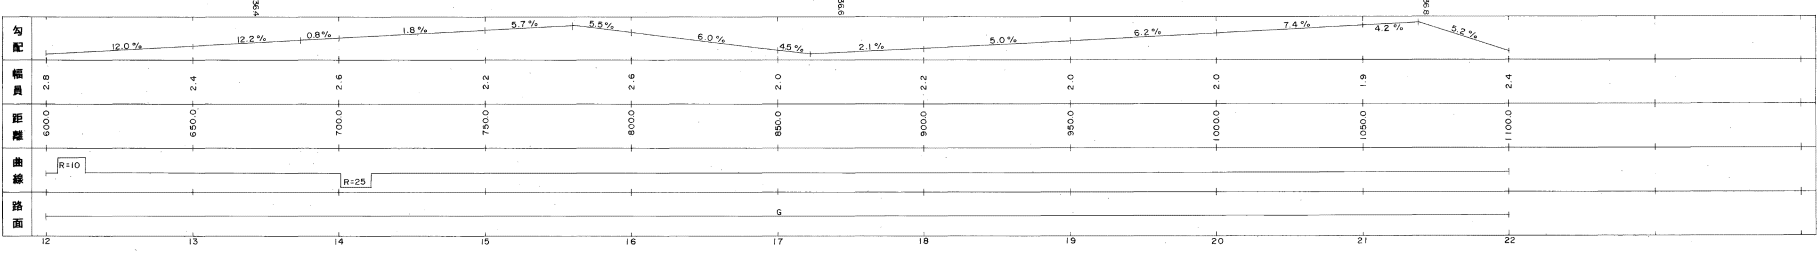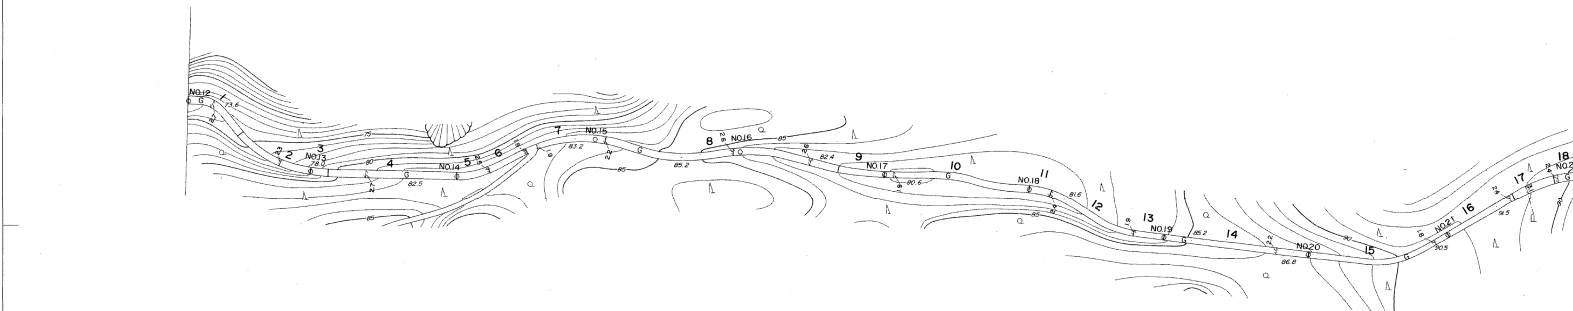

株式会社バスコ調製

益田市

撮影 昭和58年5月
測図 昭和60年10月オートグラフA7, ステレオプロッターA8
座標系 新田系
等高線間隔 1m


1:1,000
0 10 20 30 40 50 100 m

この地図は、建設省国土地理院表の承認を得て、同院所管の測量所及び測量成果(基準点)を使用して調製したものである。
(承認番号) 昭58、中公第 83 号

益田市道路現況平面図(台帳図)



15-38寺尾線 3/4

昭和六十一年十月三十一日調製

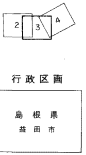

中垣内町

白上町

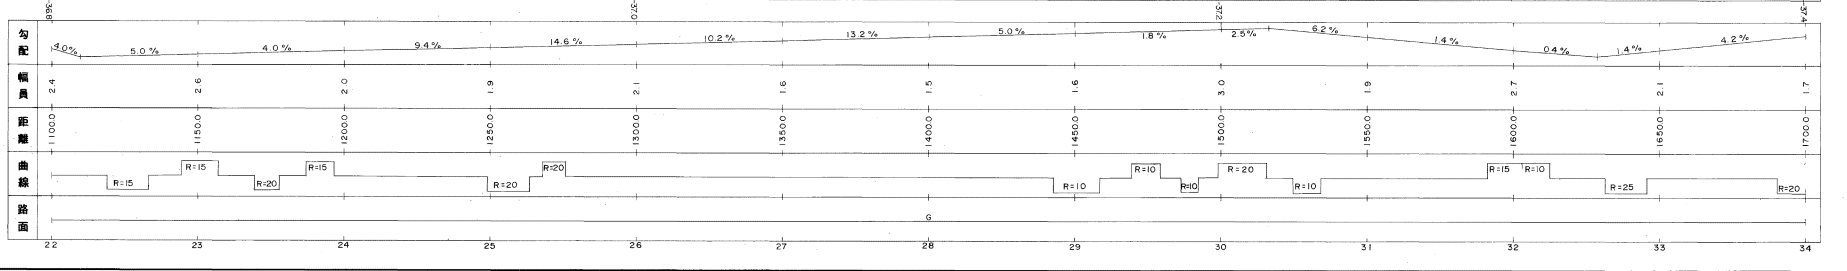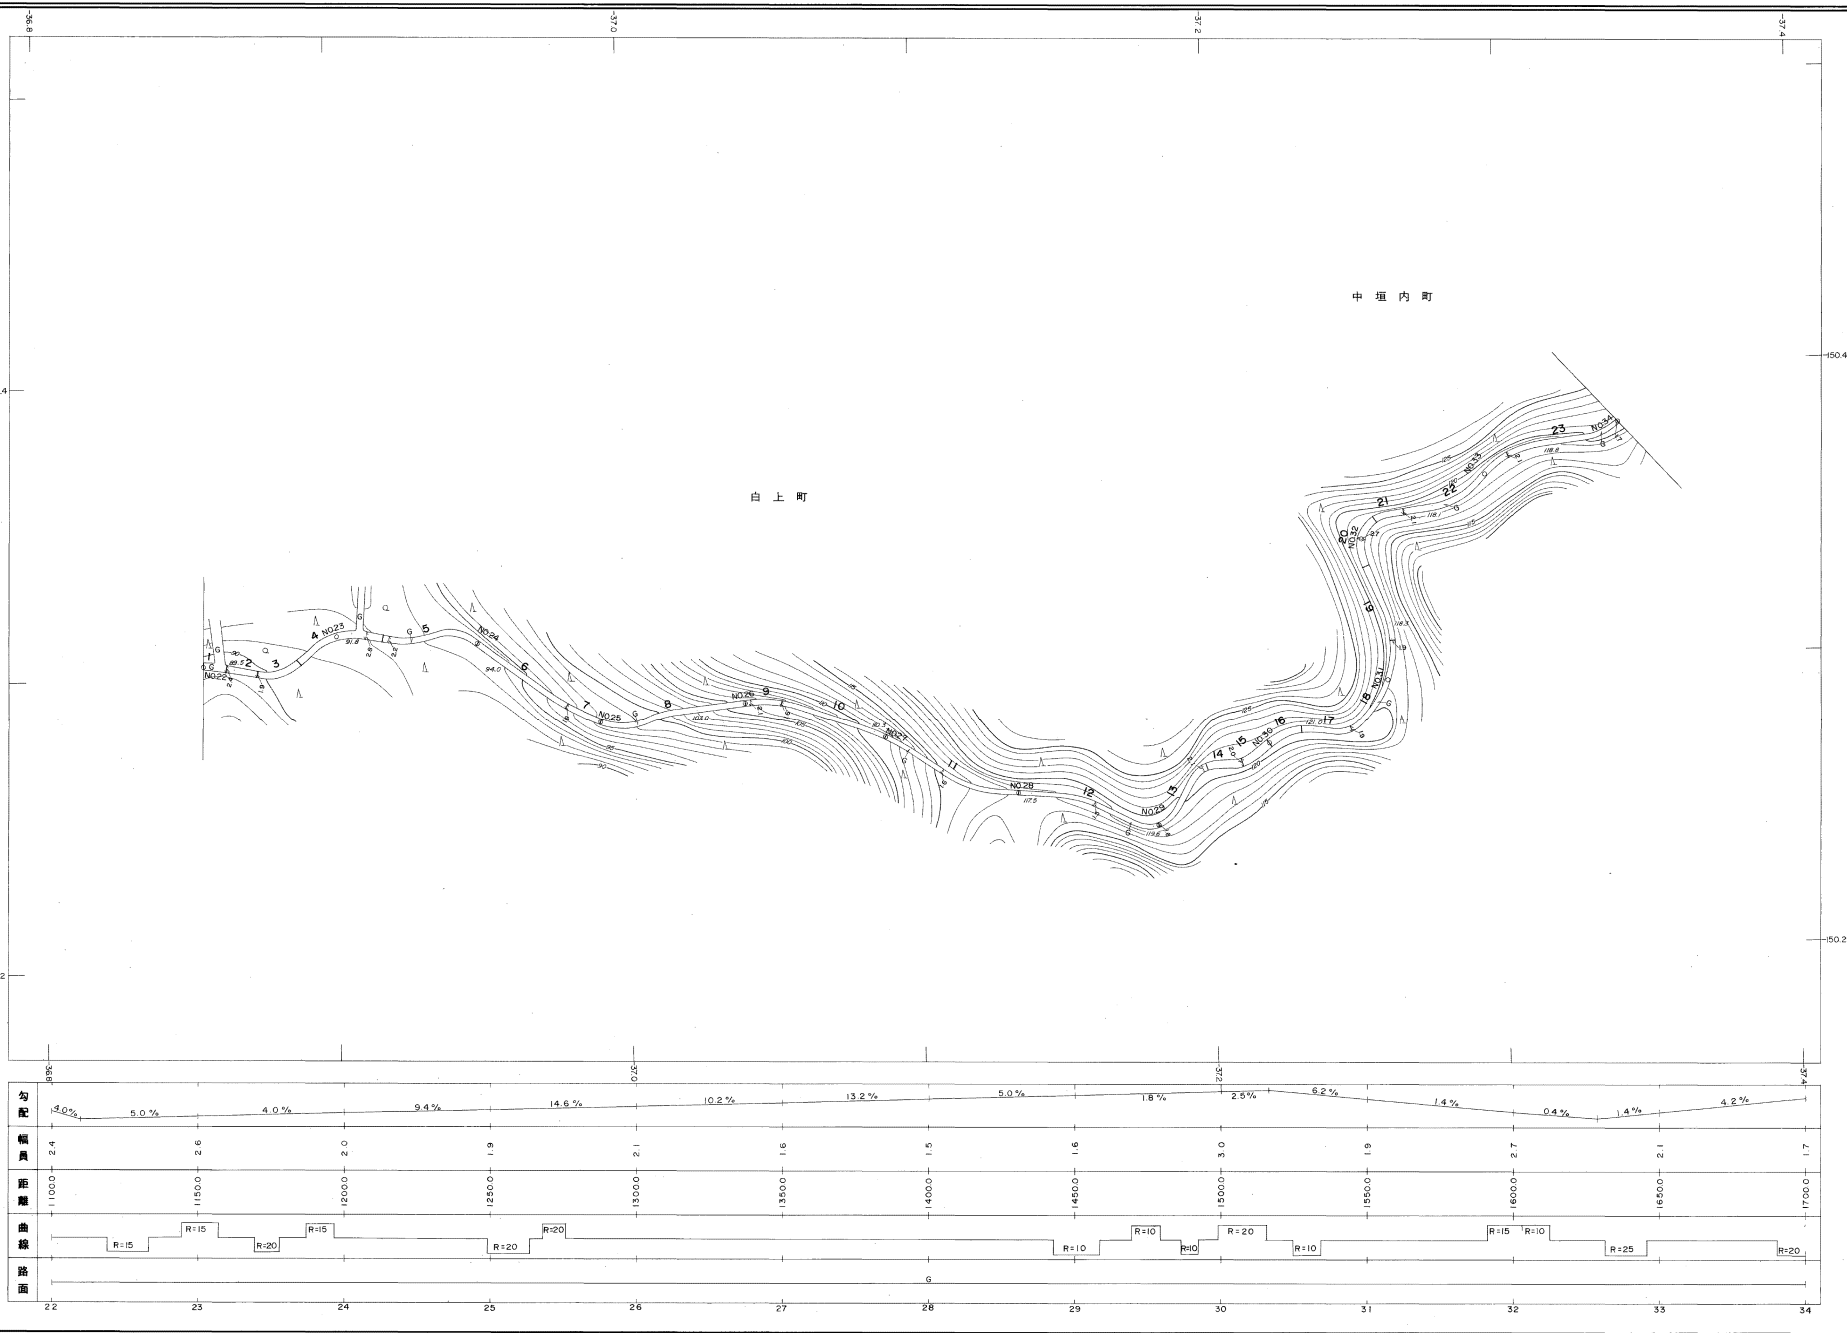

株式会社バスコ調製

撮影 昭和59年5月
測図 昭和60年10月オートグラフA7, ステレオプロッターA8

道路系 国道系
等高線間隔 1m

1:1,000
0 10 20 30 40 50 100 m

この地図は、建設省国土地理院長の承認を得て、同院所管の測量標及び測量成果(基準点)を使用して調製したものである。
(承認番号) 昭58、中公第 83 号

益田市

益田市道路現況平面図(台帳図)

15-38寺尾線 4/4


昭和六十一年十月三十一日調製

3 7 a

行政区画
島根県
益田市



中 垣 内 町

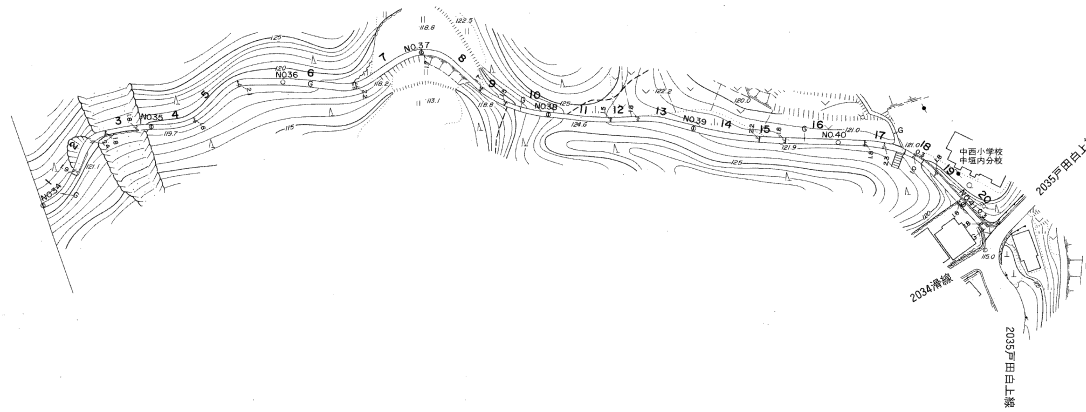

勾配	3.0%	3.7%	1.4%	2.2%	2.0%	18.5%	19.1%	3.8%	3.2%	2.3%	15.4%	8.5%
幅員	1.7	1.7	2.1	1.7	1.5	2.0	1.8	1.8	1.8			
距離	1700.0	1750.0	800.0	850.0	1900.0	950.0	2000.0	2500.0	2064.0			
曲線	R=20	R=10	R=20	R=15	R=15							
路面	3.4	3.5	3.6	3.7	3.8	3.9	4.0	4.1				

株式会社バスコ調製

益 田 市

撮影 昭和59年6月
測図 昭和60年10月オートグラフA7, ステレオプロッターA8

縮尺 縦横 等距離間隔 1m

1:1,000
0 10 20 30 40 50 100 m

この地図は、建設省国土地理院長の承認を得て、同院所管の測量標及び測量成果(基準点)を使用して調製したものである。
(承認番号)昭58、中公第 83 号