
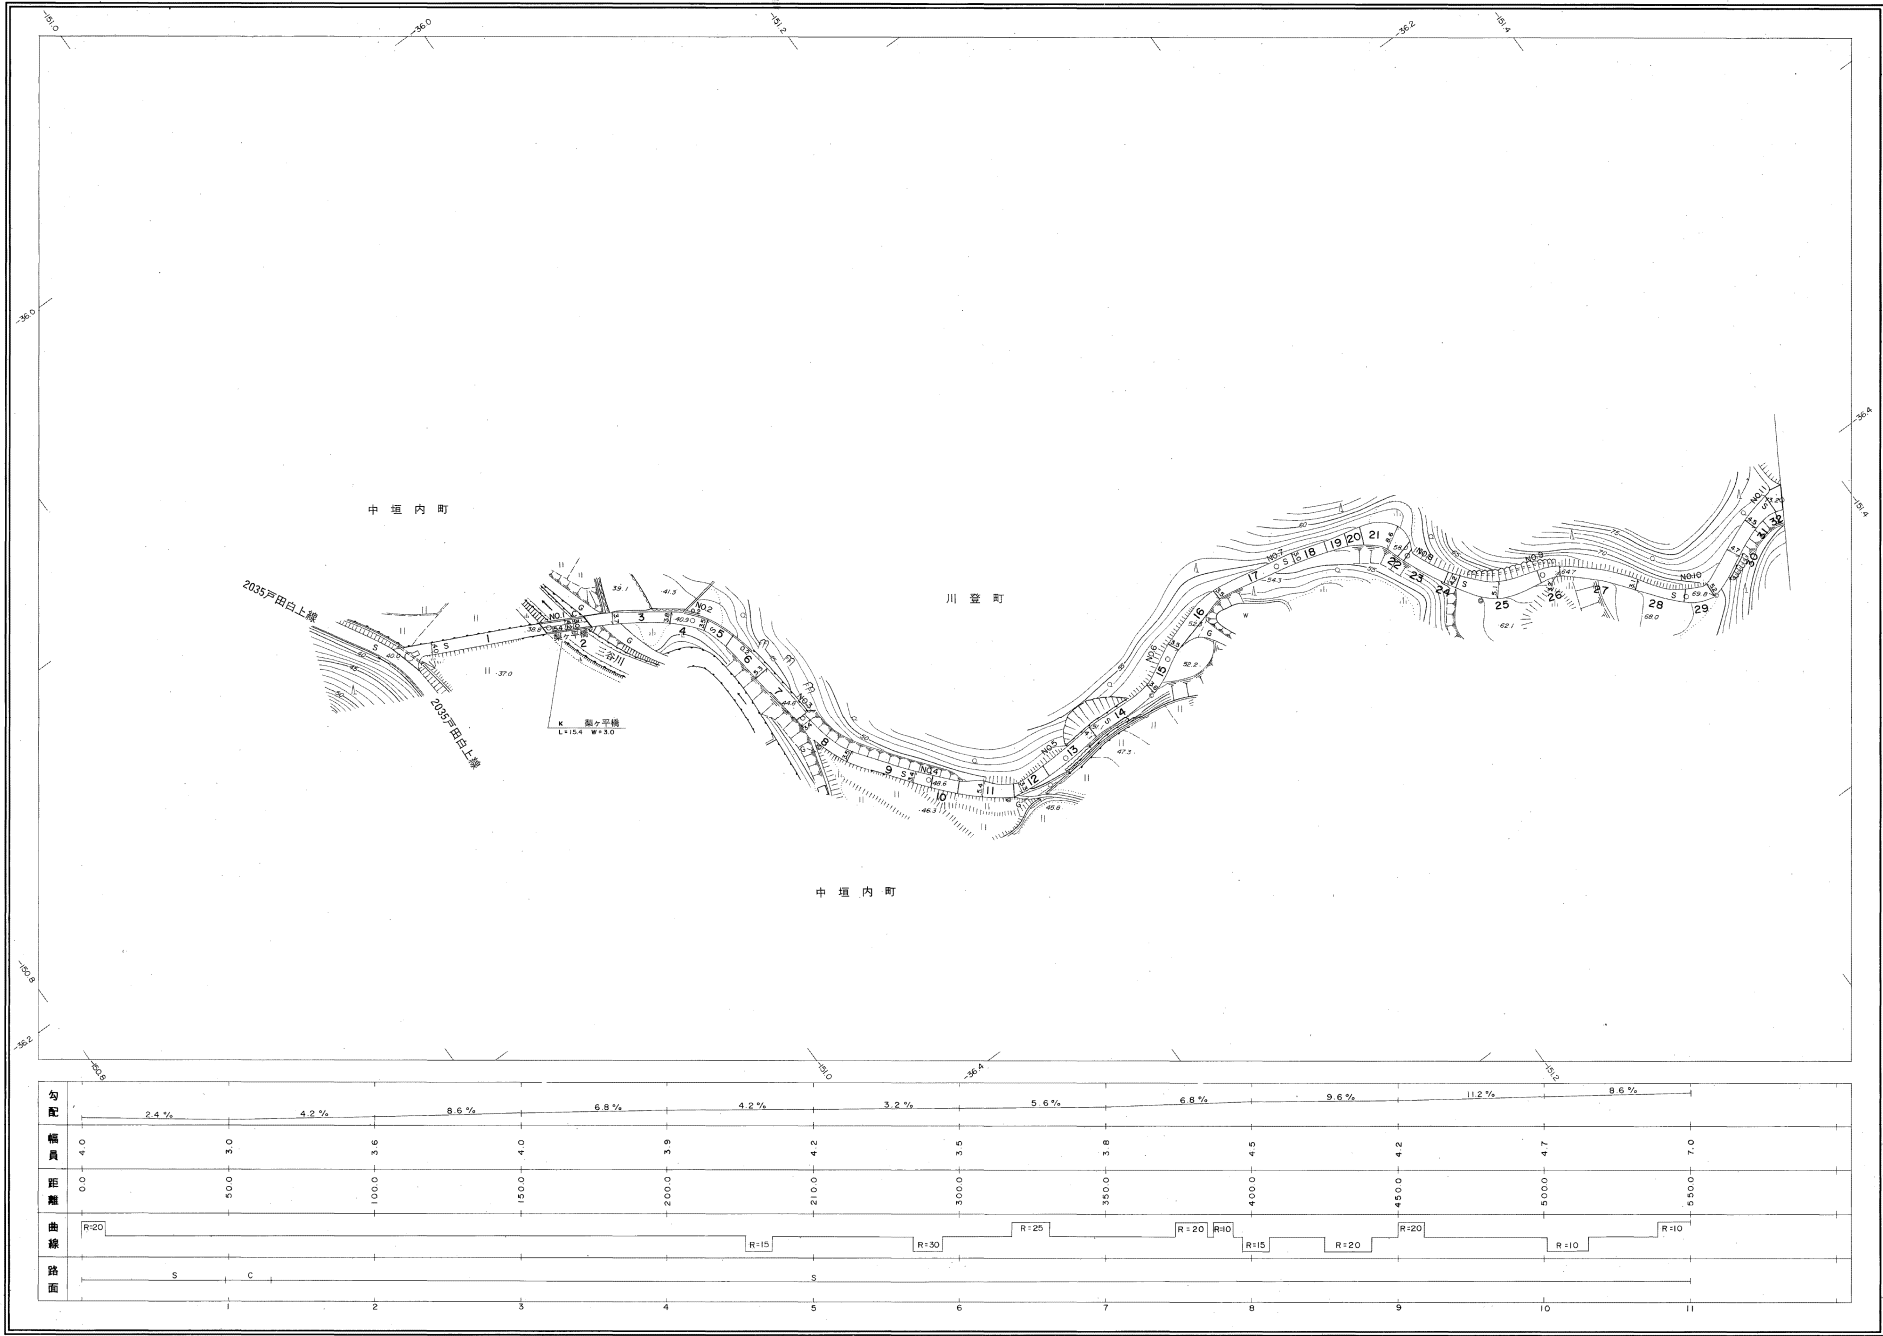


益田市道路現況平面図(台帳図)

15-53三谷梨ヶ平線 1/2

昭和六十一年三月三十一日調査
昭和六十一年三月三十一日調査
平成元年三月三十一日調査
平成二年三月三十一日調査

平成十一年三月三十一日調査
平成二十四年三月三十一日調査

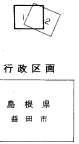

勾配	2.4%	4.2%	8.6%	6.8%	4.2%	3.2%	5.6%	6.8%	9.6%	11.2%	9.6%
幅員	0.0	5.0	9.6	4.0	3.9	4.2	5.5	3.8	4.5	4.2	4.7
距離	0.0	50.0	100.0	150.0	200.0	250.0	300.0	350.0	400.0	450.0	500.0
曲線	R=20				R=15	R=30	R=25	R=20	R=10	R=15	R=10
路面	S	C			S						

株式会社バスコ製

撮影 昭和 58 年 8 月
測図 昭和 65 年 10 月オートグラフ A7、ステレオプロッター A8
修正 昭和 62 年 3 月 修正 平成 11 年 3 月
修正 平成元年 3 月 修正 平成 24 年 3 月
修正 平成 2 年 3 月

原 則 系 数 1.0
等高線間隔 1m

1:1,000
0 10 20 30 40 50 100 m

この地図は、建設省国土地理院長の承認を得て、同院所管の測量標及び測量成果(基準点)を使用して調製したものである。
(承認番号) 昭58、中公第 83 号

益 田 市


益田市道路現況平面図(台帳図)

15-53三谷梨ヶ平線 2/2

昭和六十一年十月三十一日調製
平成元年三月三十一日調製
平成十一年三月三十一日調製
平成十四年三月三十一日調製

平成二十年三月三十一日調製
平成二十三年三月三十一日調製
平成二十八年三月三十一日調製

株式会社バスコ調製

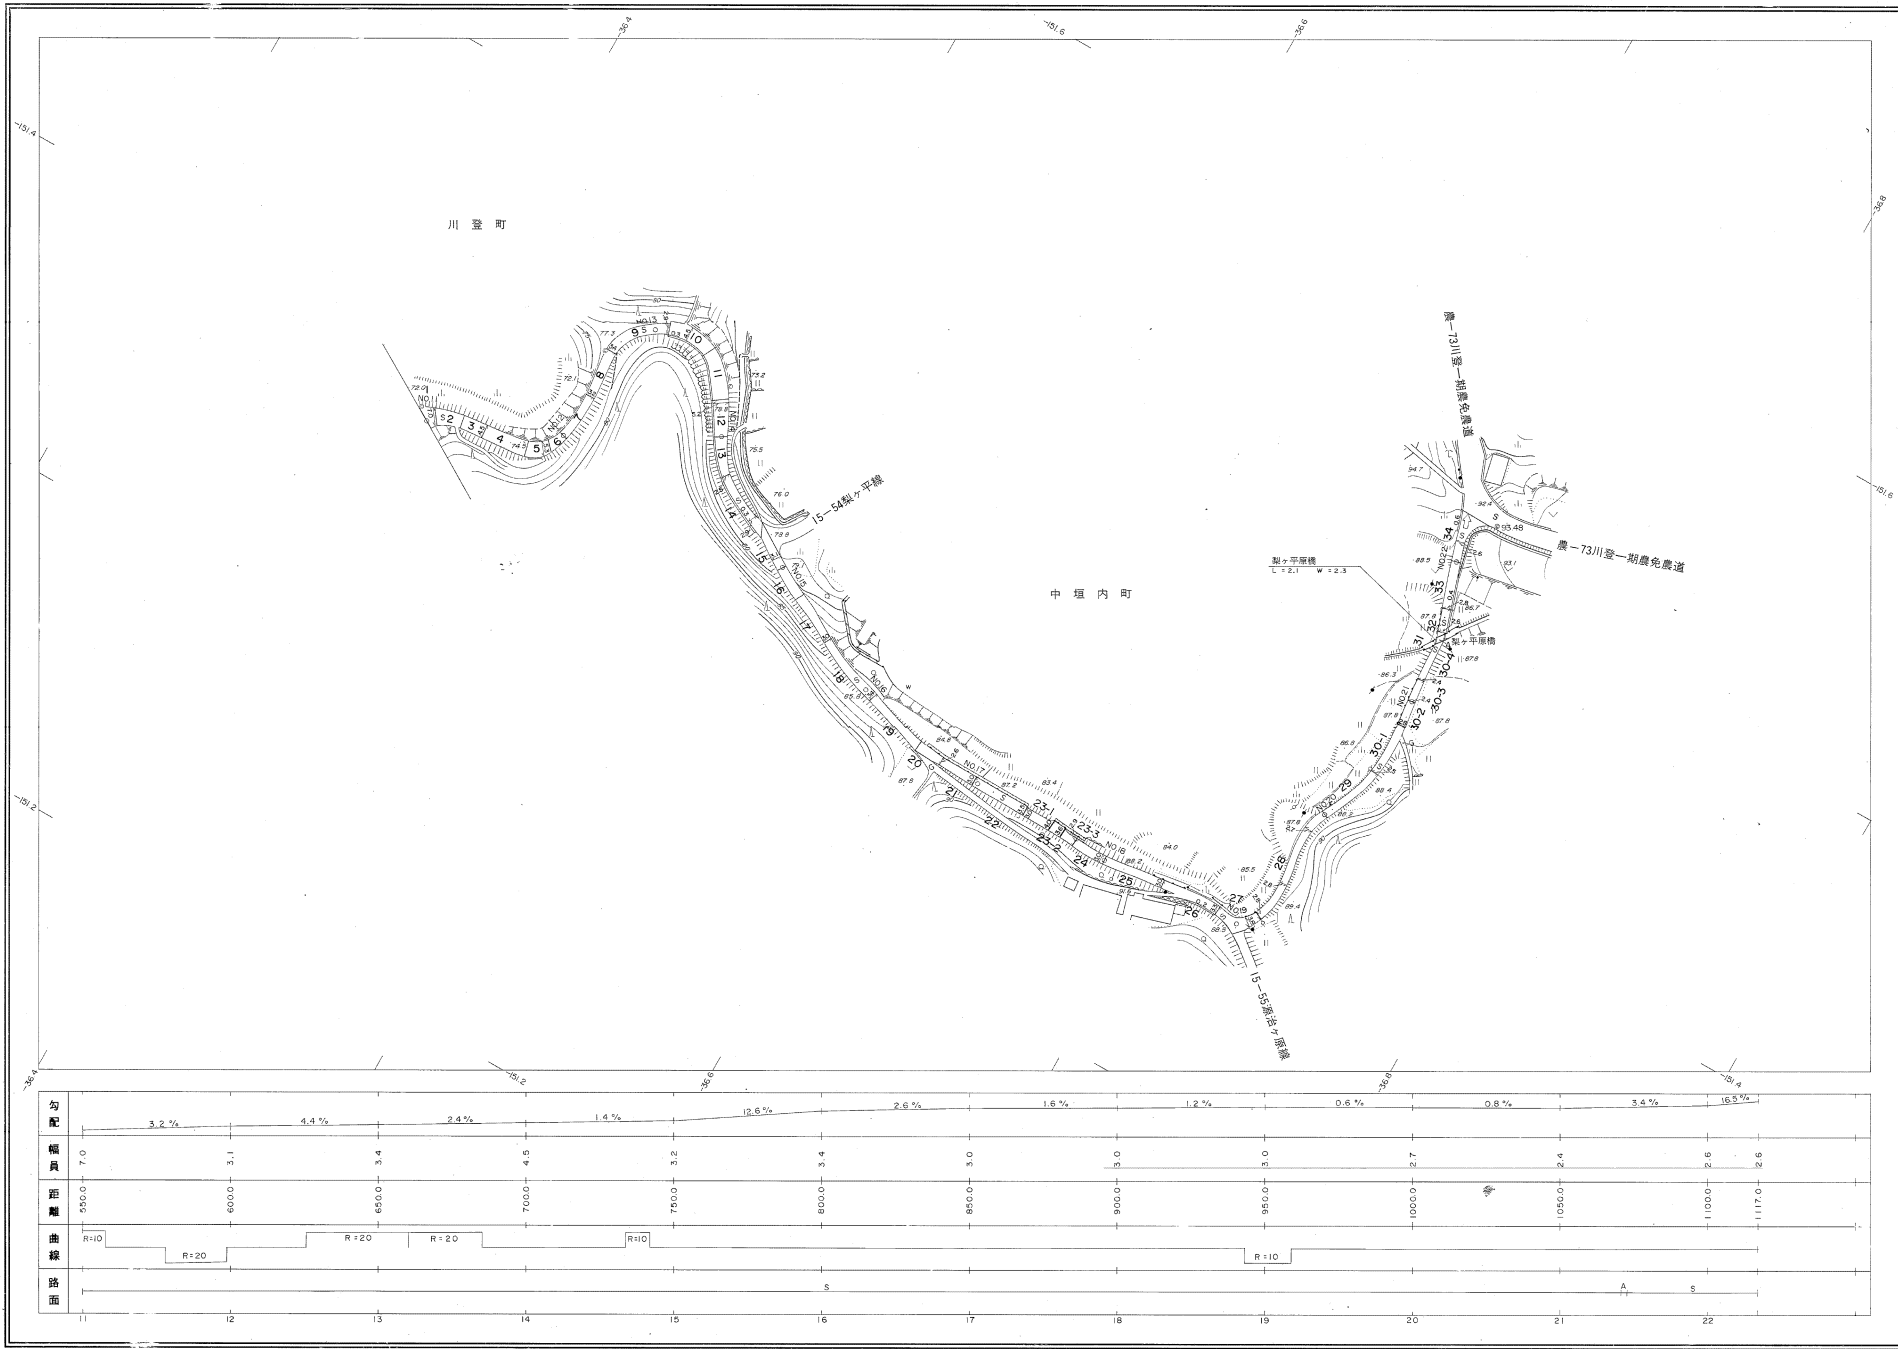

勾配	3.2%	4.4%	2.4%	1.4%	12.6%	2.6%	1.6%	1.2%	0.6%	0.8%	3.4%	16.5%
幅員	7.0	3.1	3.4	4.5	3.2	3.4	3.0	3.0	3.0	2.7	2.4	2.6
距離	550.0	600.0	650.0	700.0	750.0	800.0	850.0	900.0	950.0	1000.0	1050.0	1100.0
曲線	R=10	R=20	R=20	R=20	R=10				R=10			
路面	11	12	13	14	15	16	17	18	19	20	21	22

調査 昭和25年5月
 測量 昭和26年10月
 設計 昭和26年10月
 修正 平成元年3月
 修正 平成11年3月
 修正 平成14年3月
 修正 平成20年3月

縮尺 1:1,000
 縮尺 1:1,000
 縮尺 1:1,000

1:1,000
0 10 20 30 40 50 100m

この地図は、建設省国土院院長の承認を得て、同院所管の測量標及び測量成果(本線点)を使用して調製したものである。
 (承認番号) 昭58、中公第 83 号

益田市

行政区域
島根県
益田市

