

益田市道路現況平面図(台帳図)



15-65 川登平原線 1/11

昭和六十年十月三十一日調製
平成元年三月三十一日調製
平成十二年三月三十一日調製



行政区画

島根県
益田市

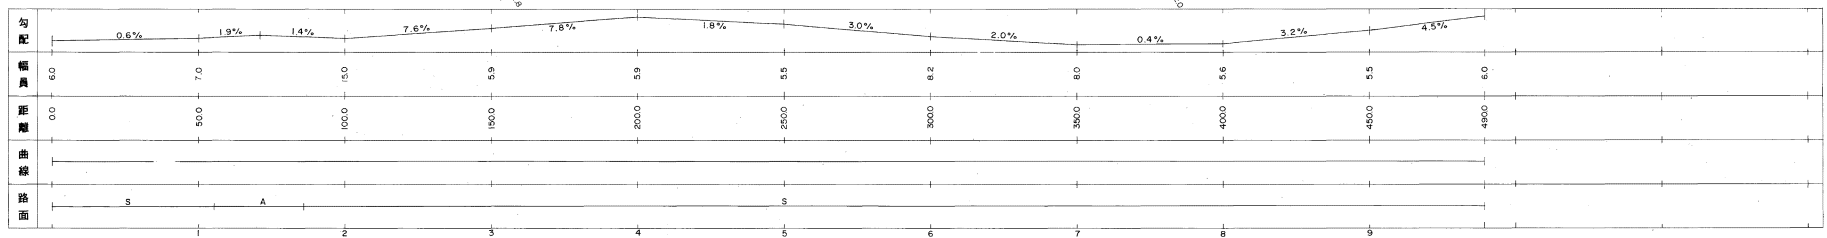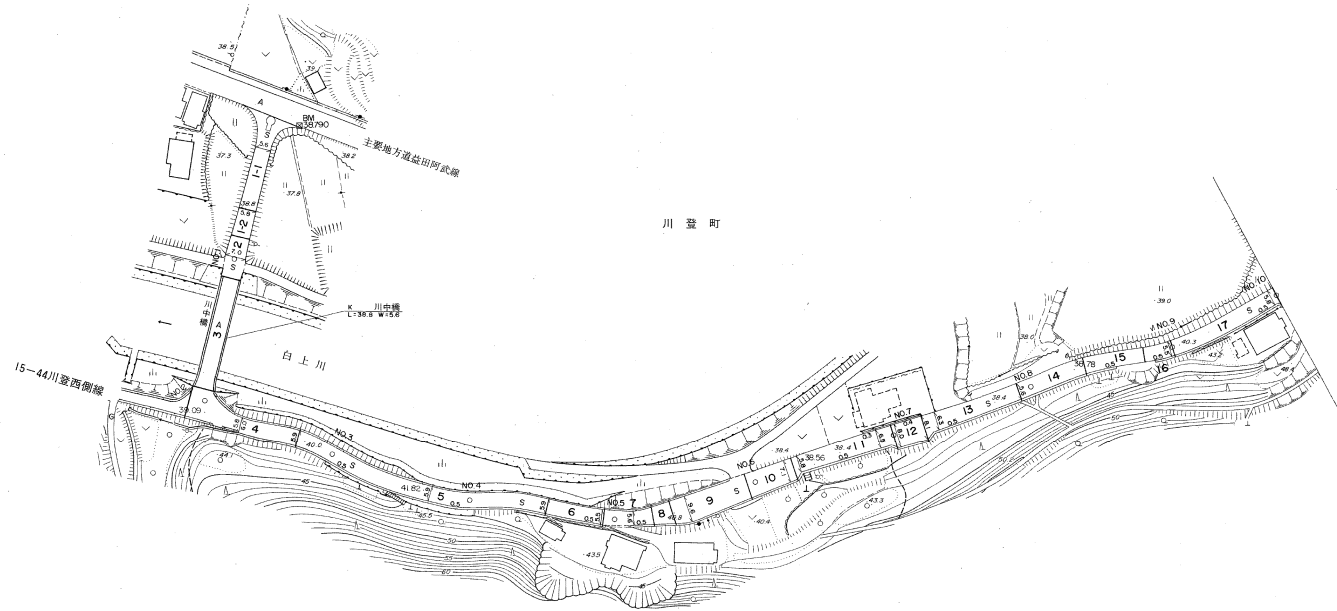

株式会社バスコ調製

撮影 昭和59年5月
測図 昭和60年10月オートグラフA7, ステレオプロッターA8
修正 平成元年3月
修正 平成12年3月

原図系 第三系
等高線間隔 1m

1:1,000
0 10 20 30 40 50 100 m

この地図は、建設省国土地理院長の承認を得て、同院所管の測量係及び測量成果(基準点)を使用して調製したものである。
(承認番号) 昭58、中公第 83 号

益
田
市

益田市道路現況平面図(台帳図)


15-65 川登平原線 2/11

昭和六十年十月三十一日調査
平成元年三月三十一日調製



行政区画

島根県
益田市

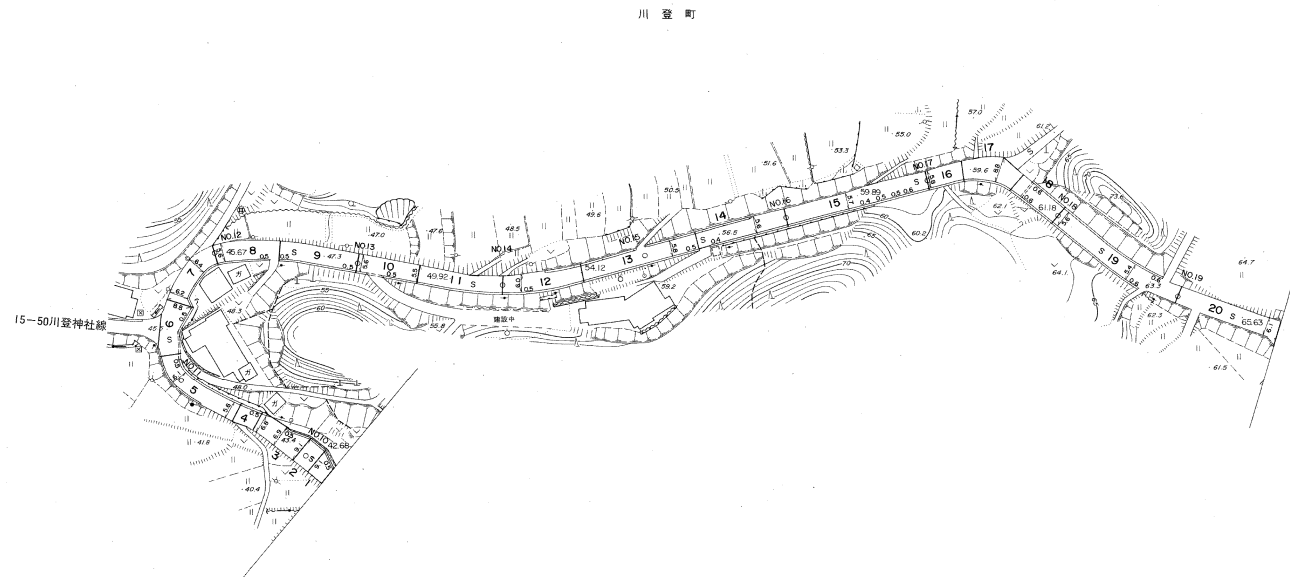

勾配	7.0%	3.6%	2.4%	4.6%	6.3%	8.3%	9.6%	5.2%	5.0%	8.4%	0.8%	3.0%	5.6%	6.4%
幅員	5.0	9.1	6.1	6.6	5.6	5.9	5.6	5.6	5.6	5.8	5.7			
距離	490.0	900.0	550.0	600.0	650.0	700.0	750.0	800.0	850.0	900.0				
曲線			R=20	R=25						R=20				
路面								S						
	10	11	12	13	14	15	16	17	18	19				

株式会社バスコ調製

撮影 昭和59年5月
測 定 昭和60年10月
調製 平成元年3月

原 図 系 益田系
等高線間隔 1m

1:1,000
0 10 20 30 40 50 100 m

この地図は、建設省国土地理院長の承認を得て、同院所管の測量標及び測量成果(基準点)を使用して調製したものである。
(承認番号)昭56、中公第 83 号

益
田
市


益田市道路現況平面図(台帳図)

15-65 川登平原線 3/11

昭和六十一年十月三十一日調査
平成元年三月三十一日調製



行政区画
島根県
益田市

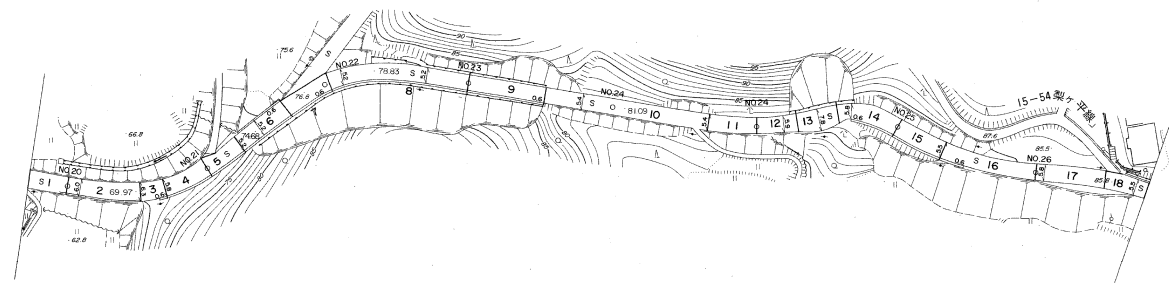

勾配	7.1%	10.4%	10.0%	4.0%	3.2%	3.6%	3.6%	1.0%	2.3%	5.8%
幅員	6.1	6.0	5.8	5.2	5.2	5.4	5.6	5.7	5.8	5.5
距離	985.0	1000.0	1050.0	1100.0	1150.0	1200.0	1250.0	1300.0	1350.0	1385.0
曲線							R=25			
路面				S						
	20	21	22	23	24	25	26	27		

撮影 昭和59年5月
測 図 昭和60年10月オートグラフA7, ステレオプロッターA8
作 正 平成元年3月

測 標 系 新田系
等高線間隔 1m

1:1,000
0 10 20 30 40 50 60 70 80 90 100 m

この地図は、建設省国土整理院長の承認を得て、同院所管の測量標及び測量成果(基準点)を使用して調製したものである。
(承認番号) 昭58、中公第 83 号

株式会社バスコ調製

益 田 市

益田市道路現況平面図(台帳図)


15-65 川登平原線 4/11

昭和六十一年十月三十一日調査
平成元年三月三十一日調製



行政区画

島根県
益田市

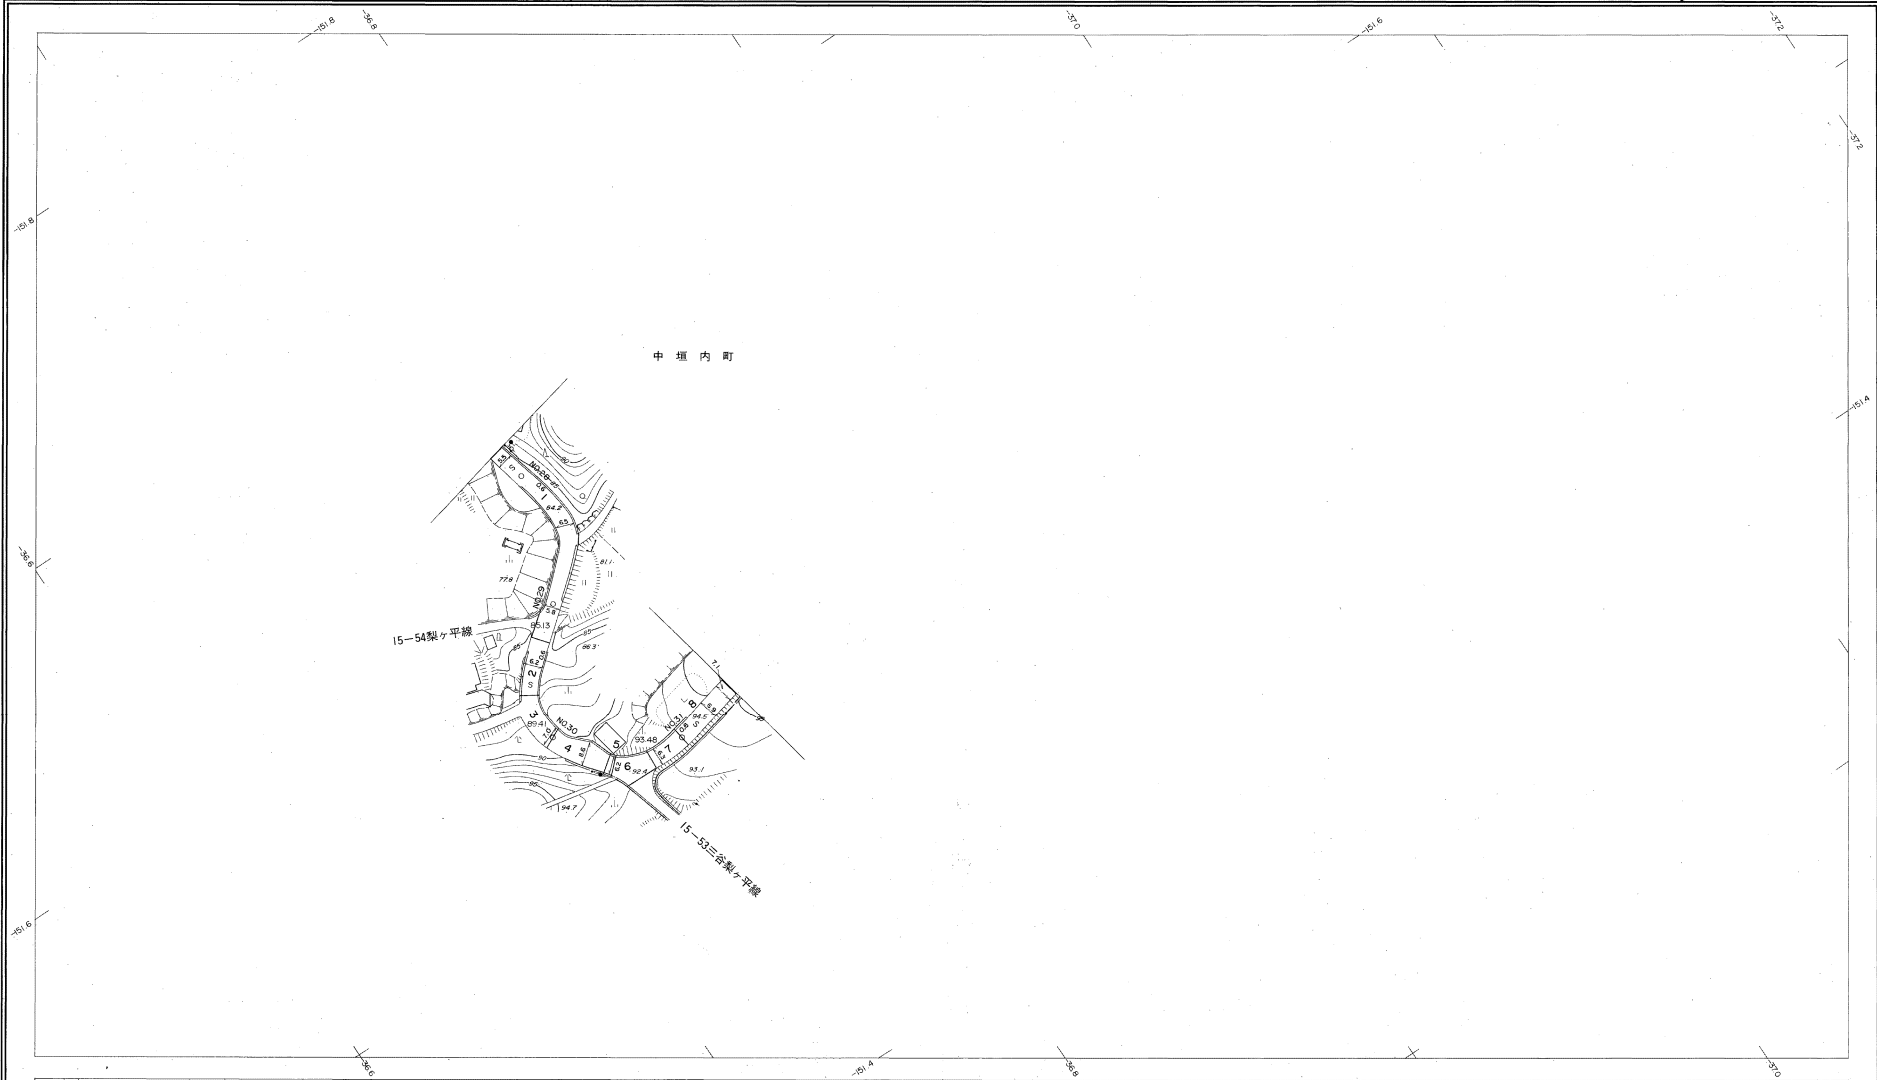

勾配	5.0%	2.0%	2.3%	9.0%	10.4%	7.3%	6.3%
幅員	5.5	5.8	5.8	7.0	6.5	6.8	
距離	1385.0	1400.0	1450.0	1500.0	1550.0	1574.0	
曲線		R=25		R=20	R=20		
路面	28	29	30	31			

調査 昭和 59 年 5 月
測量 昭和 60 年 10 月オートグラフ A7、ステレオプロッター A8
修正 平成 元年 3 月

座標系 新田系
等高線間隔 1m

1:1,000
0 10 20 30 40 50 100 m

この地図は、建設省国土地理院長の承認を得て、同院所管の測量標及び測量成果(基準点)を使用して調製したものである。
(承認番号)昭59、中公第 83 号

株式会社バスコ調製

益田市

益田市道路現況平面図(台帳図)


15-65 川登平原線 5/11

昭和六十一年十月三十一日調査
平成元年二月二十一日調製



行政区画

島根県
益田市

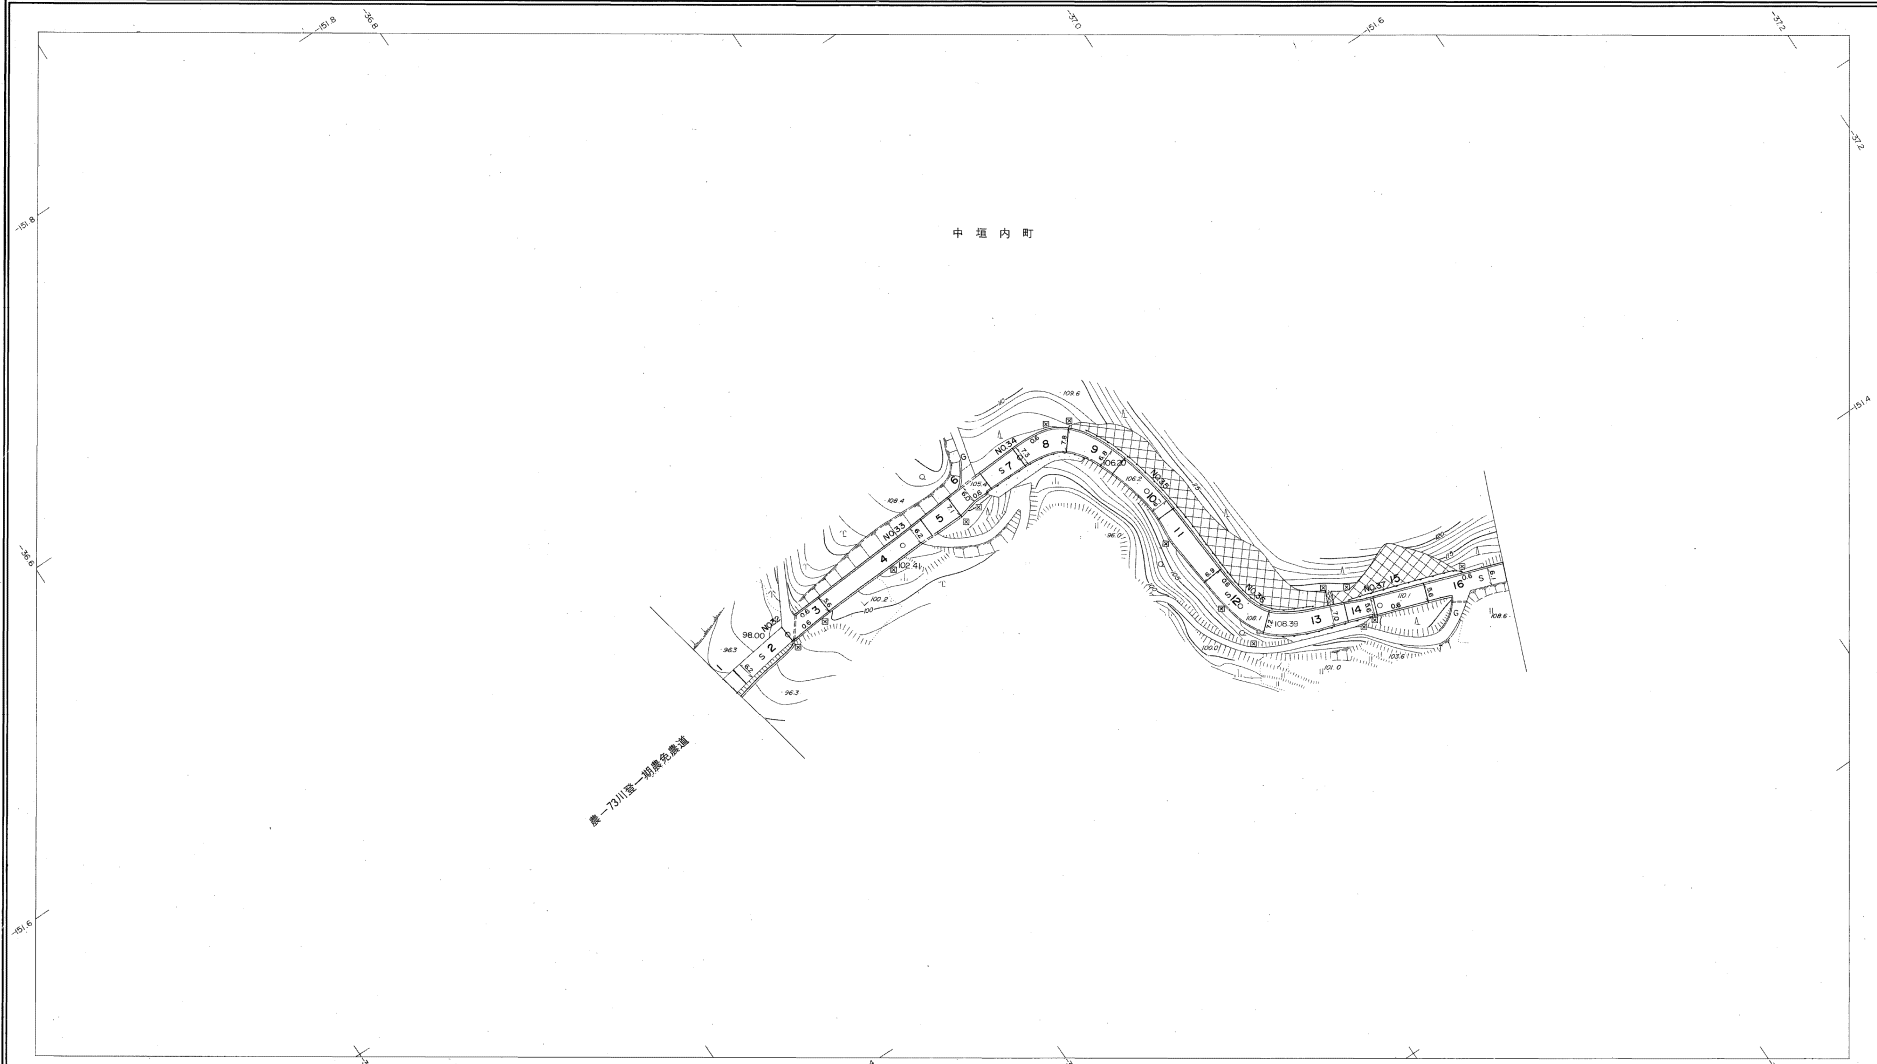


勾配	9.0%	9.4%	9.4%	5.0%	5.0%	1.2%	3.0%	3.8%	1.6%
幅員	6.8	6.0	6.2	7.3	6.3	7.0	6.6	6.4	
距離	1574.0	1600.0	1650.0	1700.0	1750.0	1800.0	1850.0	1894.0	
曲線				R=20		R=25			
路面				S					
	32	33	34	35	36	37			

株式会社バスコ調製

調査 昭和59年5月
測量 昭和60年10月
修正 平成元年3月

原図名 川登平原線
縮尺 1:1,000

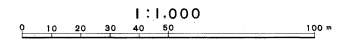


この地図は、建設省国土地理院長の承認を得て、同院所管の測量標及び測量成果(基準点)を使用して調製したものである。
(承認番号) 昭58. 中公第 83 号

益
田
市

益田市道路現況平面図(台帳図)


15-65 川登平原線 6/11

昭和六十一年十月三十一日調査
平成元年三月二十一日調製

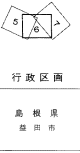

行政区画

島根県
益田市

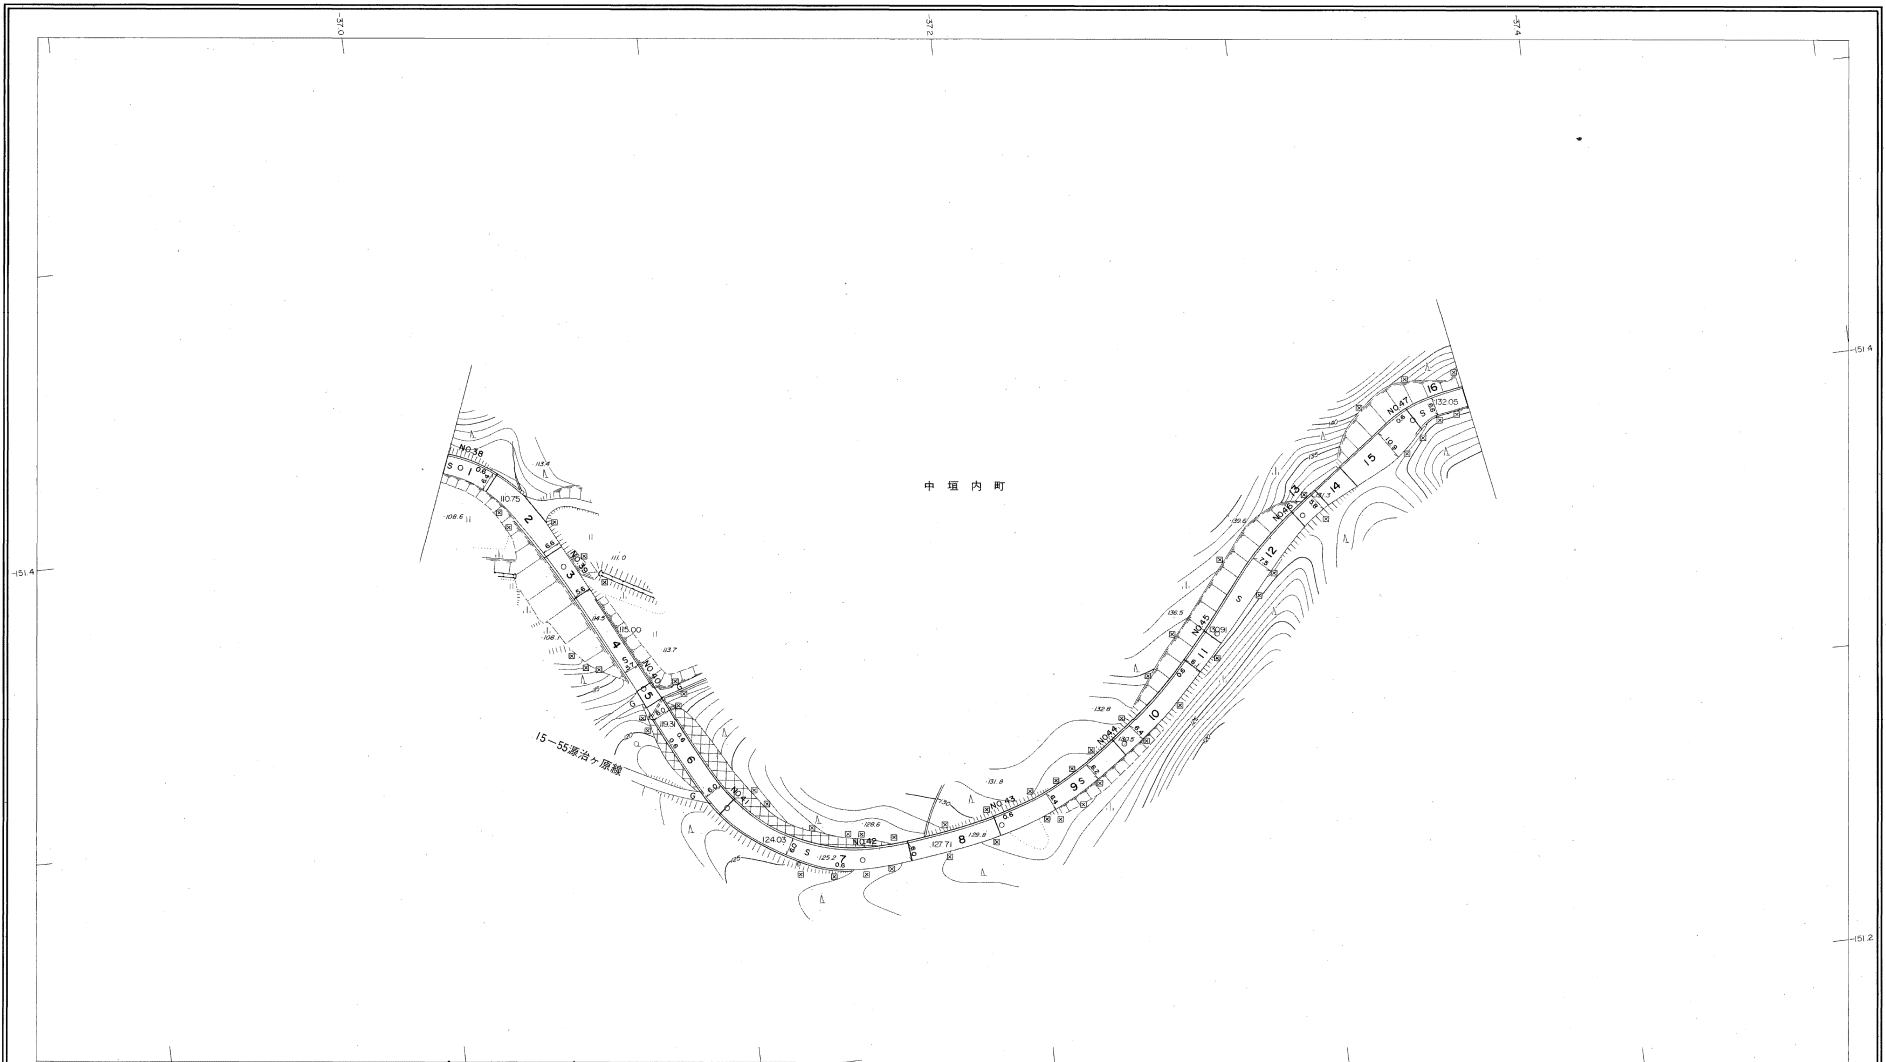

勾配												
幅員	6.2	6.2	5.8	5.9	6.2	6.5	6.2	6.4	6.5	6.0	6.0	6.6
距離	1896.0	1900.0	1950.0	2000.0	2050.0	2100.0	2150.0	2200.0	2250.0	2300.0	2450.0	2372.0
曲線	R=25											
路面												
	38	39	40	41	42	43	44	45	46	47		

株式会社バスコ調製

撮影 昭和58年5月
測図 昭和60年10月オートグラフA7, ステレオプロッターA8
修正 平成元年3月

座標系 東経系
等高線間隔 1m

1:1,000
0 10 20 30 40 50 100 m


この地図は、建設省国土地理院長の承認を得て、同院所管の測量標及び測量成果(基準点)を使用して調製したものである。
(承認番号) 昭58. 中公第 83 号

益
田
市

益田市道路現況平面図(台帳図)

15-65 川登平原線 7/11

昭和六十一年十月三十一日調査
平成元年三月二十一日調査

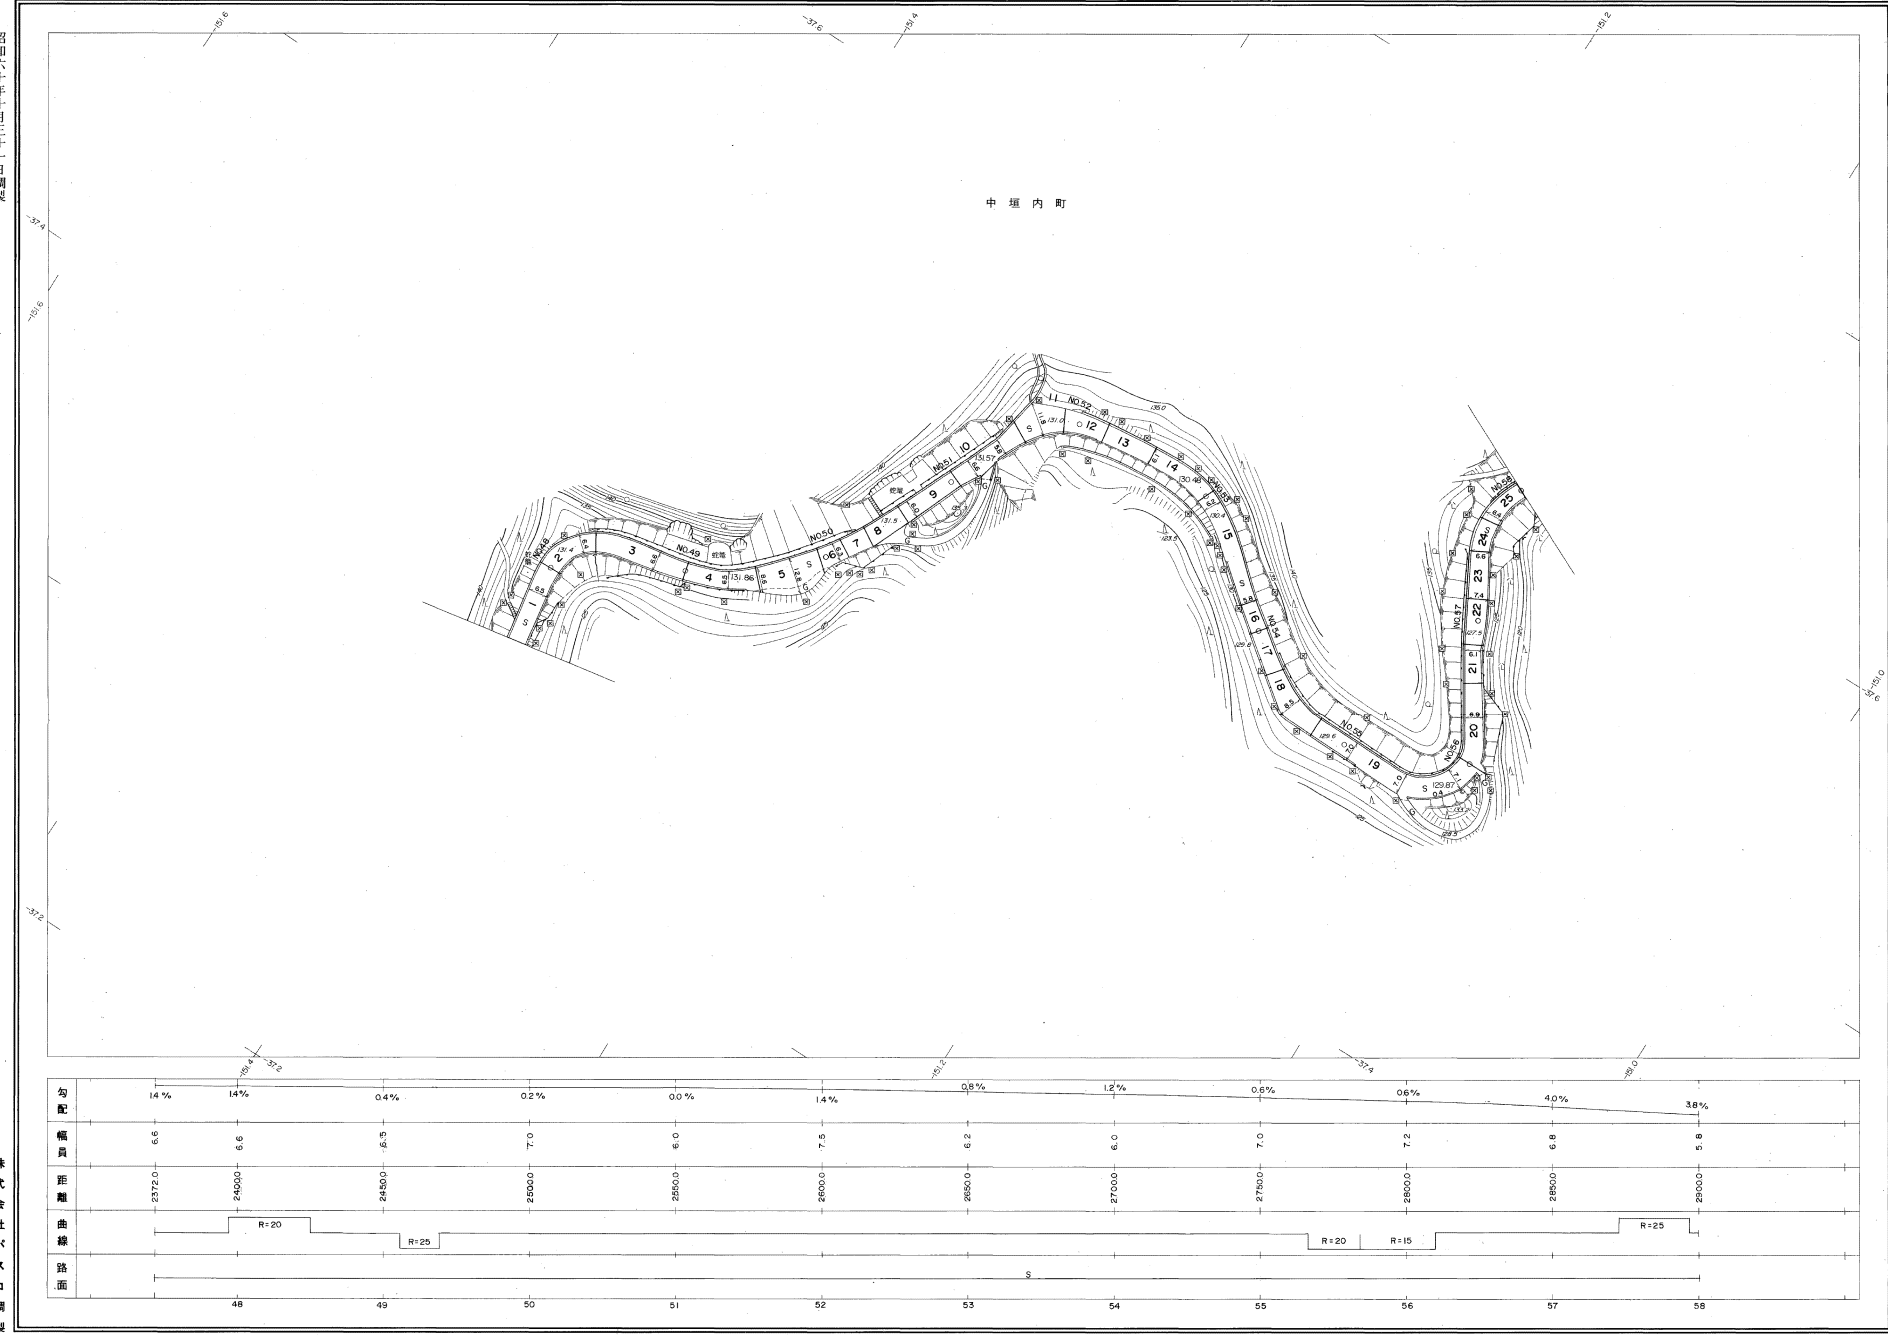

株式会社バスコ調製

益田市

撮影 昭和59年5月
測図 昭和60年10月オートグラフA7, ステレオプロッターA8
修正 平成元年3月

原図系 東田系
等高線間隔 1m

1:1,000
0 10 20 30 40 50 100 m

この地図は、建設省国土地理院長の承認を得て、同院所管の測量標及び測量成果(基準点)を使用して調製したものである。
(承認番号) 昭58. 中公第 83 号


益田市道路現況平面図(台帳図)

15-65 川登平原線 8/11

昭和六十一年十月三十一日調査
平成元年三月三十一日調査
平成十六年三月三十一日調査



中 垣 内 町

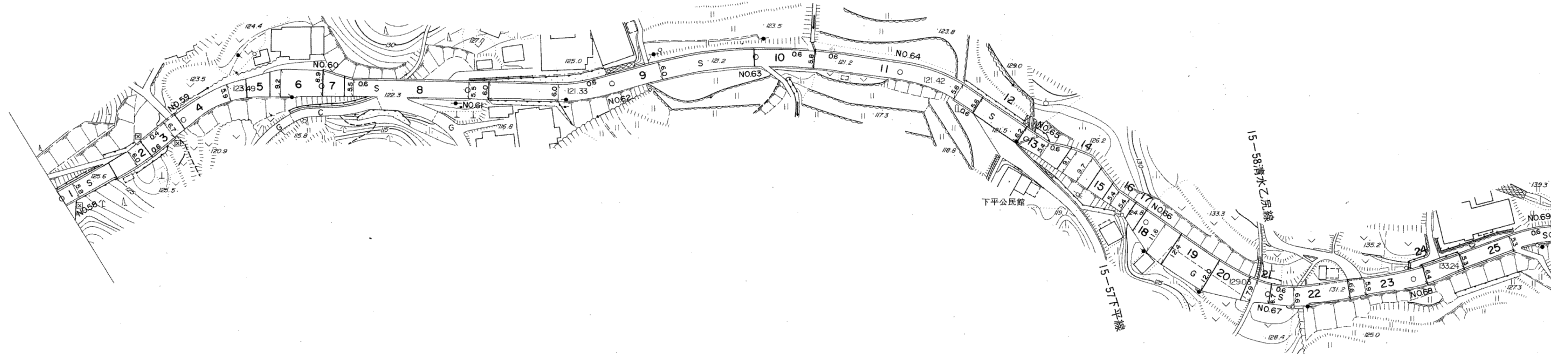

勾配	2.4%	2.4%	3.9%	1.4%	1.6%	0.0%	0.6%	0.6%	0.8%	7.8%	5.4%	5.6%
幅員	5.8	5.9	8.9	5.8	6.0	6.0	5.5	6.1	8.0	6.7	6.3	8.3
距離	2900.0	2850.0	3000.0	3050.0	3100.0	3150.0	3200.0	3250.0	3300.0	3350.0	7400.0	3450.0
曲線												
路面												
	58	59	60	61	62	63	64	65	66	67	68	69

株式会社バスコ調製

調査 昭和59年5月
調査 昭和60年10月
修正 平成元年3月
修正 平成16年3月

図 例 系 集 計 系
等高線間隔 1m

1:1,000
0 10 20 30 40 50 100 m



この地図は、建設省国土地理院長の承認を得て、同院所管の測量標及び測量成果(基準点)を使用して調製したものである。
(承認番号) 昭58. 中公第 83 号

益 田 市

益田市道路現況平面図(台帳図)

15-65 川登平原線 9/11

昭和六十年十月三十一日調査
平成元年三月三十一日調査
平成十二年三月三十一日調査

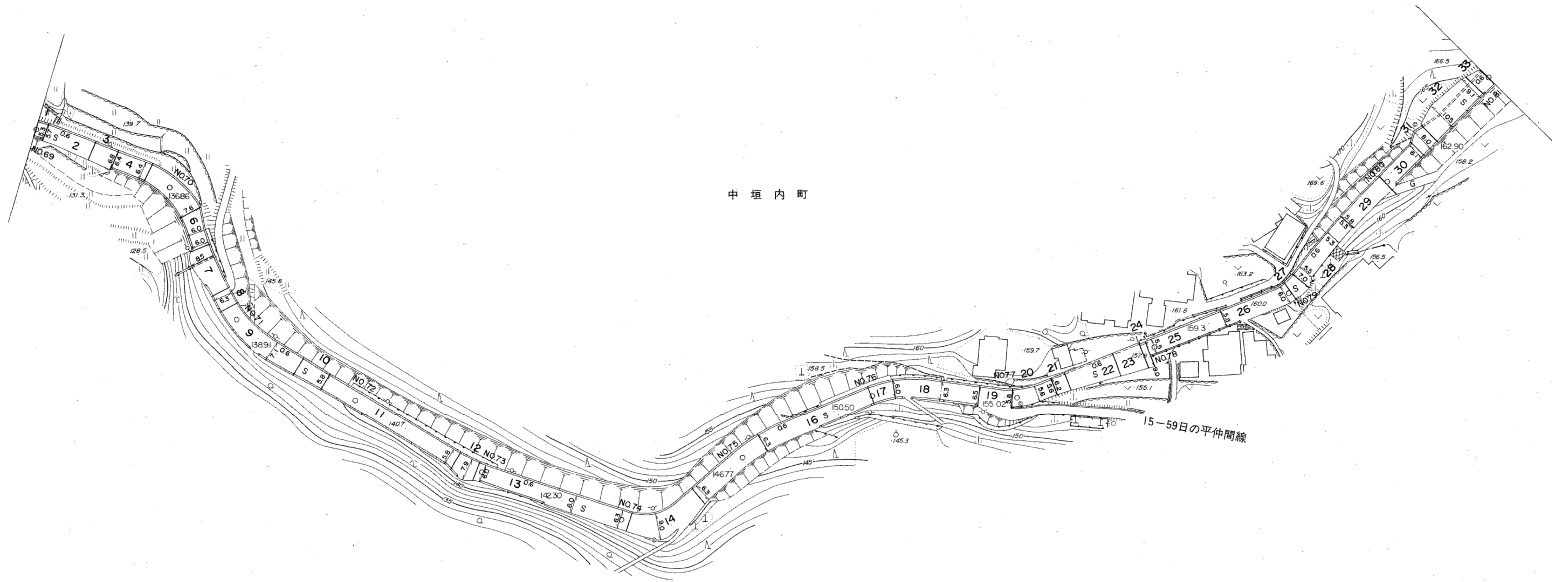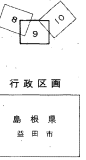

勾配	3.3%	3.3%	3.3%	3.2%	2.8%	7.8%	7.8%	9.2%	7.4%	5.0%	5.0%	3.6%	3.4%
幅員	5.5	7.0	6.5	5.8	6.0	6.3	6.3	6.0	5.8	5.5	6.0	6.0	6.5
距離	3450.0	3500.0	3550.0	3600.0	3650.0	3700.0	3750.0	3800.0	3850.0	3900.0	3950.0	4000.0	4050.0
曲線						R=15			R=25		R=15		
路面	69	70	71	72	73	74	75	76	77	78	79	80	81

調査 昭和59年5月
測量 昭和60年10月
設計 平成元年3月
修正 平成12年3月

図 標 高 益田系
等高線間隔 1m


1:1,000
0 10 20 30 40 50 100 m

この地図は、建設省国土地理院の承認を得て、同院所定の測量標及び測量成果(基準点)を使用して調製したものである。
(承認番号) 昭58. 中公第 83 号

益田市道路現況平面図(台帳図)


15-65 川登平原線 10/11

昭和六十年十月三十一日調査
平成元年三月三十一日調製

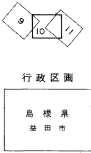

中 垣 内 町

益
田
市

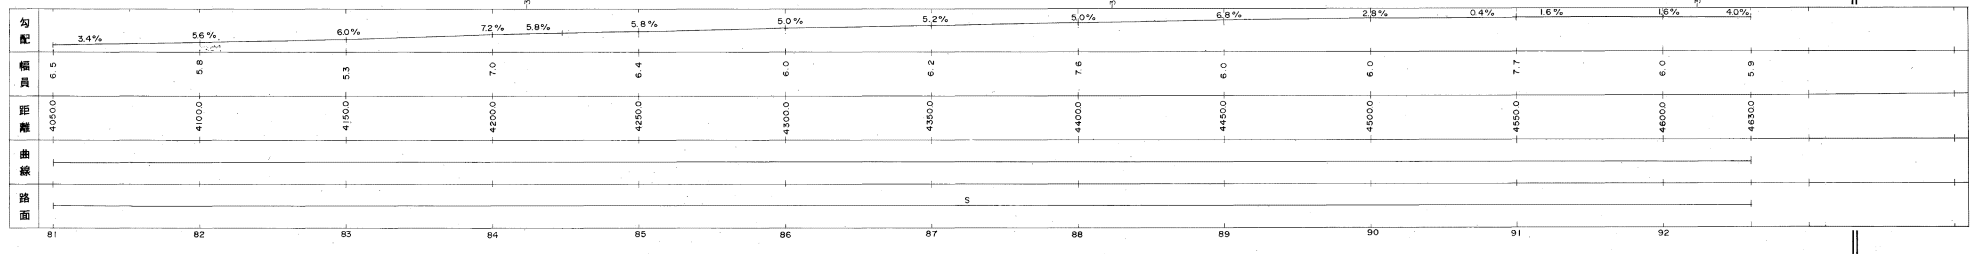

株式会社バスコ調製

撮影 昭和 59 年 5 月
測 図 昭和 60 年 10 月オートグラフ A7, ステレオプロッター A8
修正 平成 元年 3 月
座 標 系 測田系
等高線間隔 1m

1:1,000
0 10 20 30 40 50 100 m


この地図は、建設省国土地理院長の承認を得て、同院所定の測量標及び測量成果(基準点)を使用して調製したものである。
(承認番号) 昭58、中公第 83 号

益田市道路現況平面図(台帳図)

15-65 川登平原線 11/11

昭和六十年十月三十一日調査
平成元年三月三十一日調製

行政区画
島根県
益田市

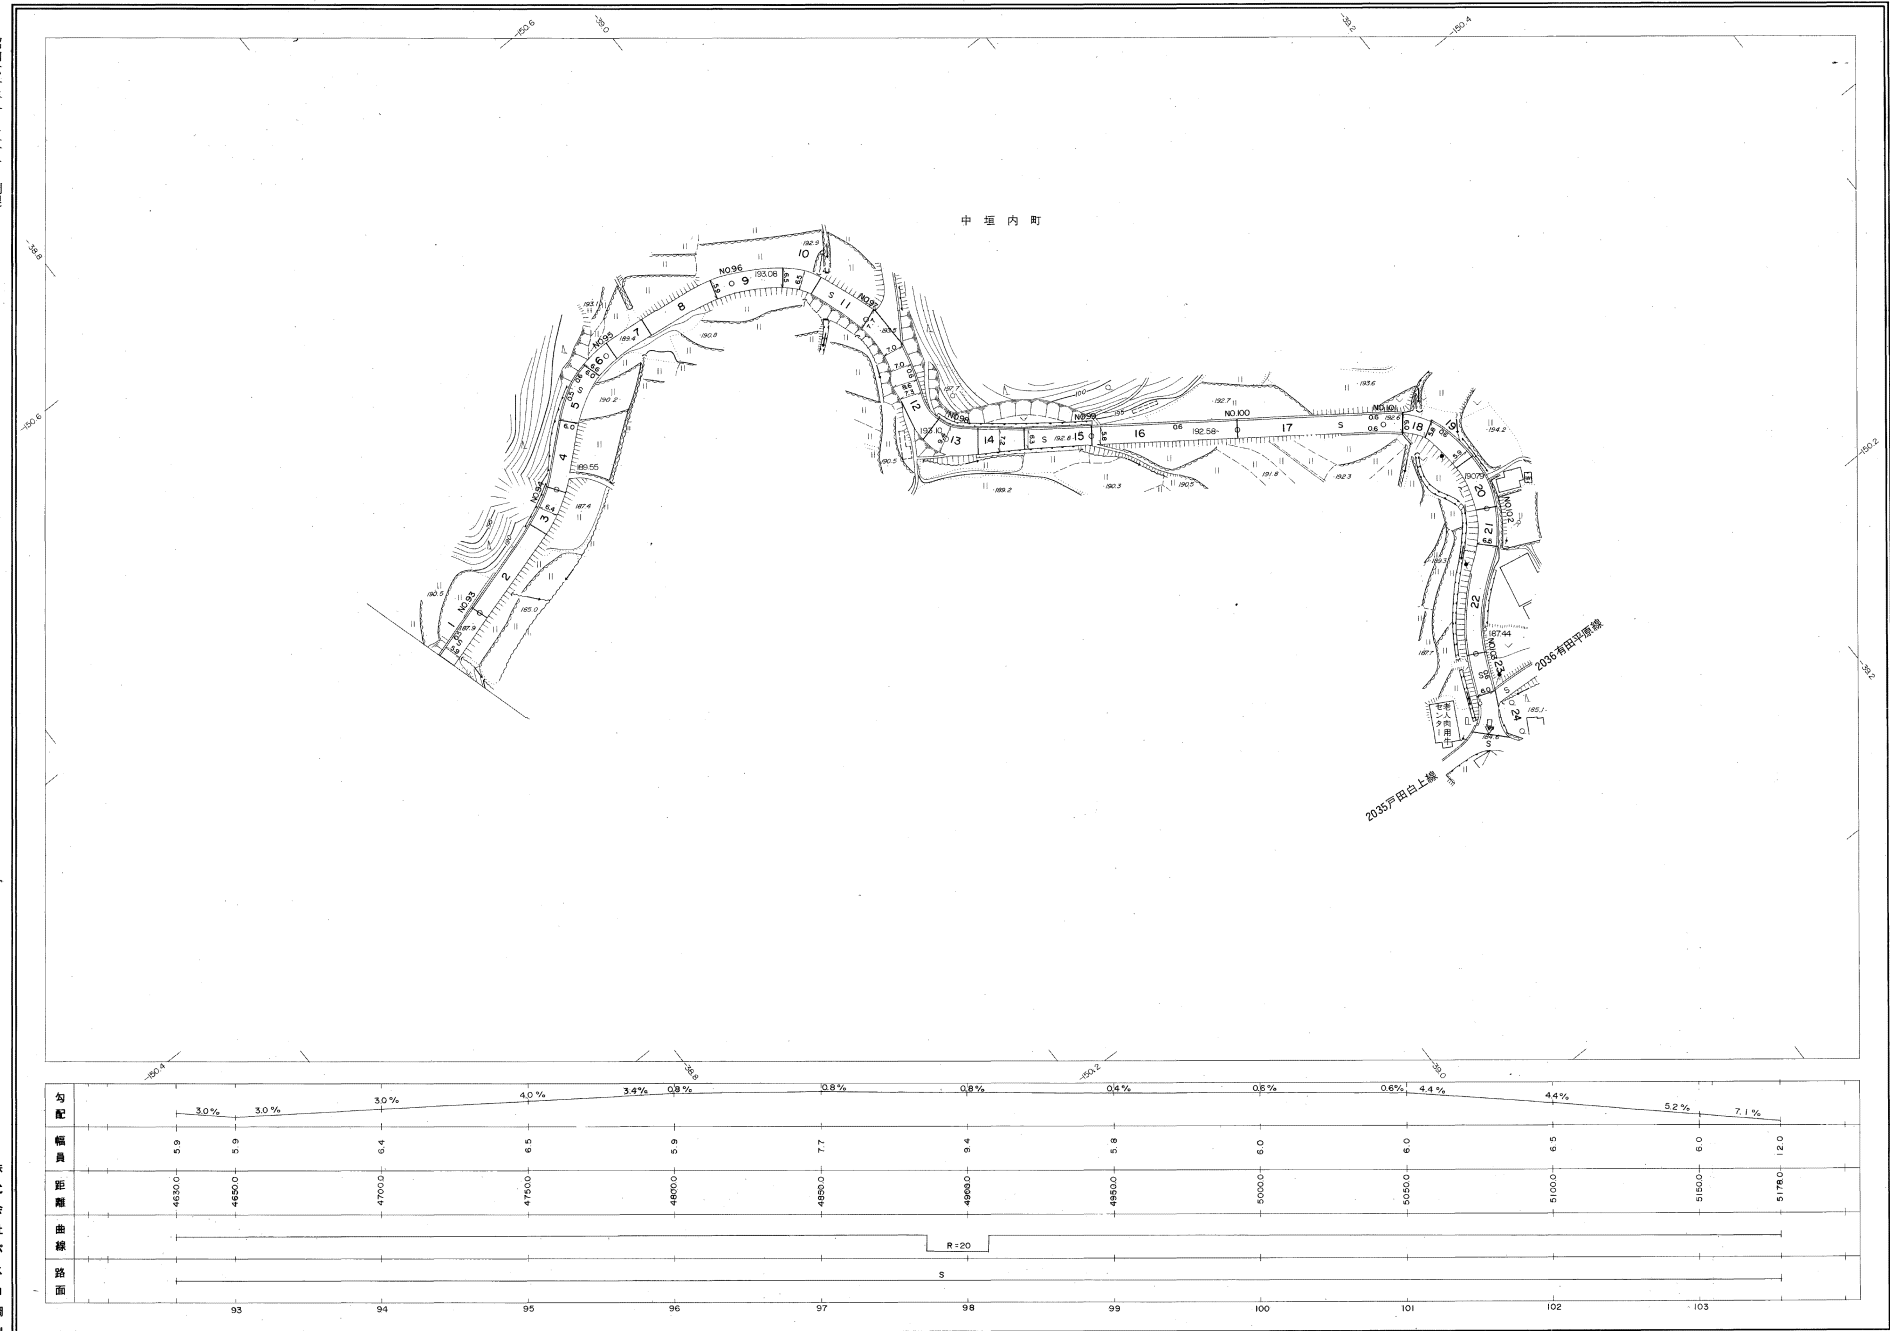

勾配	3.0%	3.0%	3.0%	4.0%	3.4%	0.8%	0.8%	0.4%	0.6%	0.6%	4.4%	4.4%	5.2%	7.1%
幅員	5.9	5.5	6.4	6.5	5.9	7.7	9.4	5.8	6.0	6.0	6.5	6.5	6.0	12.0
距離	4630.0	4650.0	4700.0	4750.0	4800.0	4850.0	4900.0	4950.0	5000.0	5050.0	5100.0	5150.0	5178.0	
曲線							R=20							
路面							S							
	93	94	95	96	97	98	99	100	101	102	103			

撮影 昭和59年5月
測図 昭和60年10月オートグラフA7, ステレオプロッターA8
修正 平成元年3月
道路系 第10系
等高線間隔 1m

1:1,000
0 10 20 30 40 50 100 m

この地図は、建設省国土院院長の承認を得て、同院所管の測量標及び測量成果(基準点)を使用して調製したものである。
(承認番号)昭56、中公第 83 号

益
田
市

株式会社バスコ調製