


益田市道路現況平面図(台帳図) 15-91石見臨空ファクトリーパーク3号線 1/2

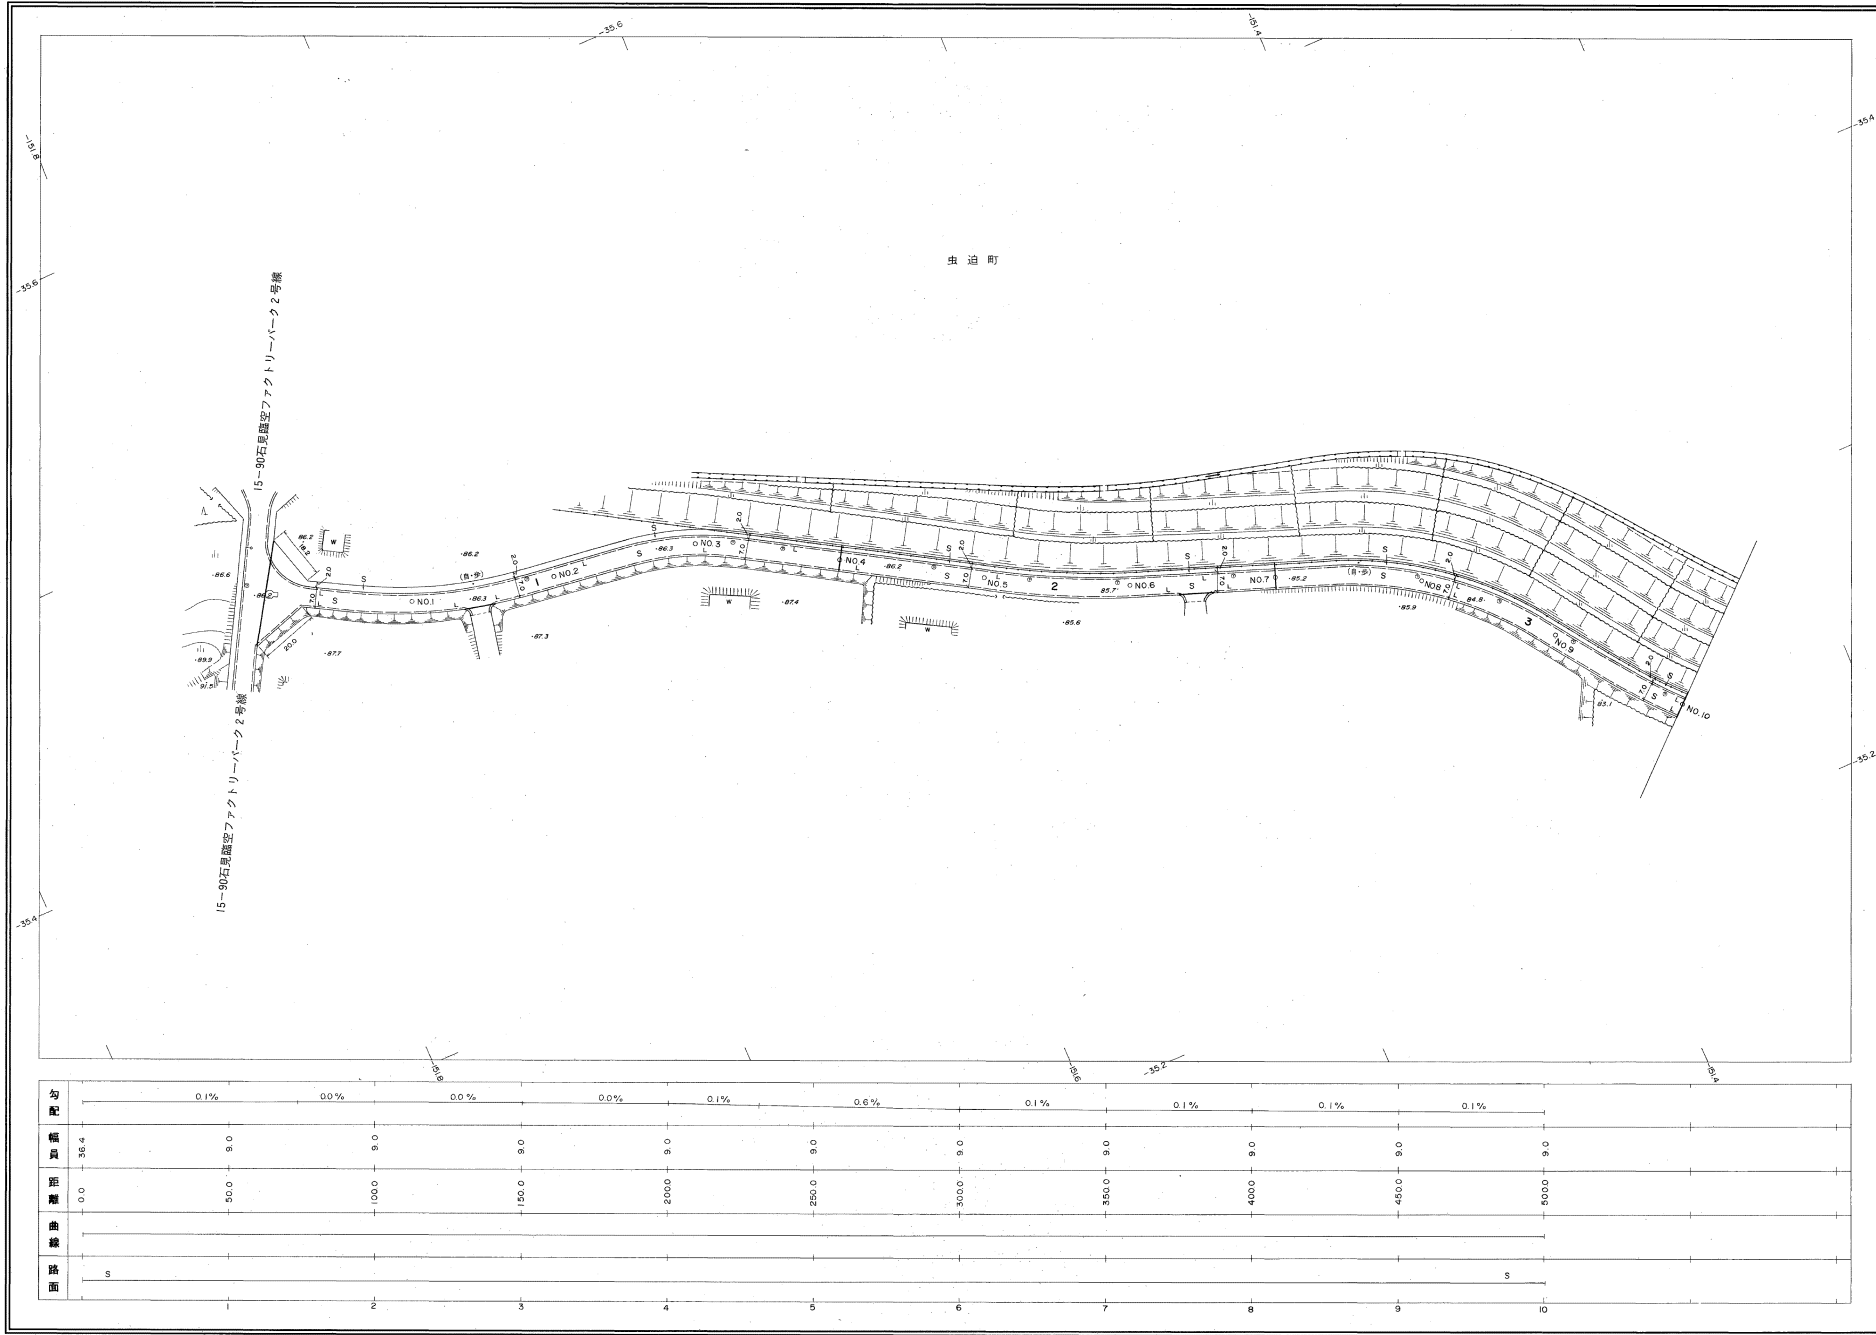

勾配	0.1%	0.0%	0.0%	0.0%	0.1%	0.6%	0.1%	0.1%	0.1%	0.1%
幅員	36.4	9.0	9.0	9.0	9.0	9.0	9.0	9.0	9.0	9.0
距離	0.0	50.0	100.0	150.0	200.0	250.0	300.0	350.0	400.0	450.0
曲線										
路面	S									S

縮尺 平成 9 年 12 月
測 図 平成 10 年 2 月オートグラフ A7、ステレオプロッター A8

原 圖 示 東田 秀
等高線間隔 1 m

1:1,000
0 10 20 30 40 50 100 m

この地図は、建設省国土地理院長の承認を得て、同院所管の測量標及び測量成果(基準点)を使用して調製したものである。
(承認番号) 昭58、中公第 83 号

株式会社バスコ調製

益 田 市