

益田市道路現況平面図(台帳図)


15-106白上川右岸沿線 1/2

平成二十七年二月三十一日調査
平成二十八年三月三十一日調製



行政区画

島根県
益田市

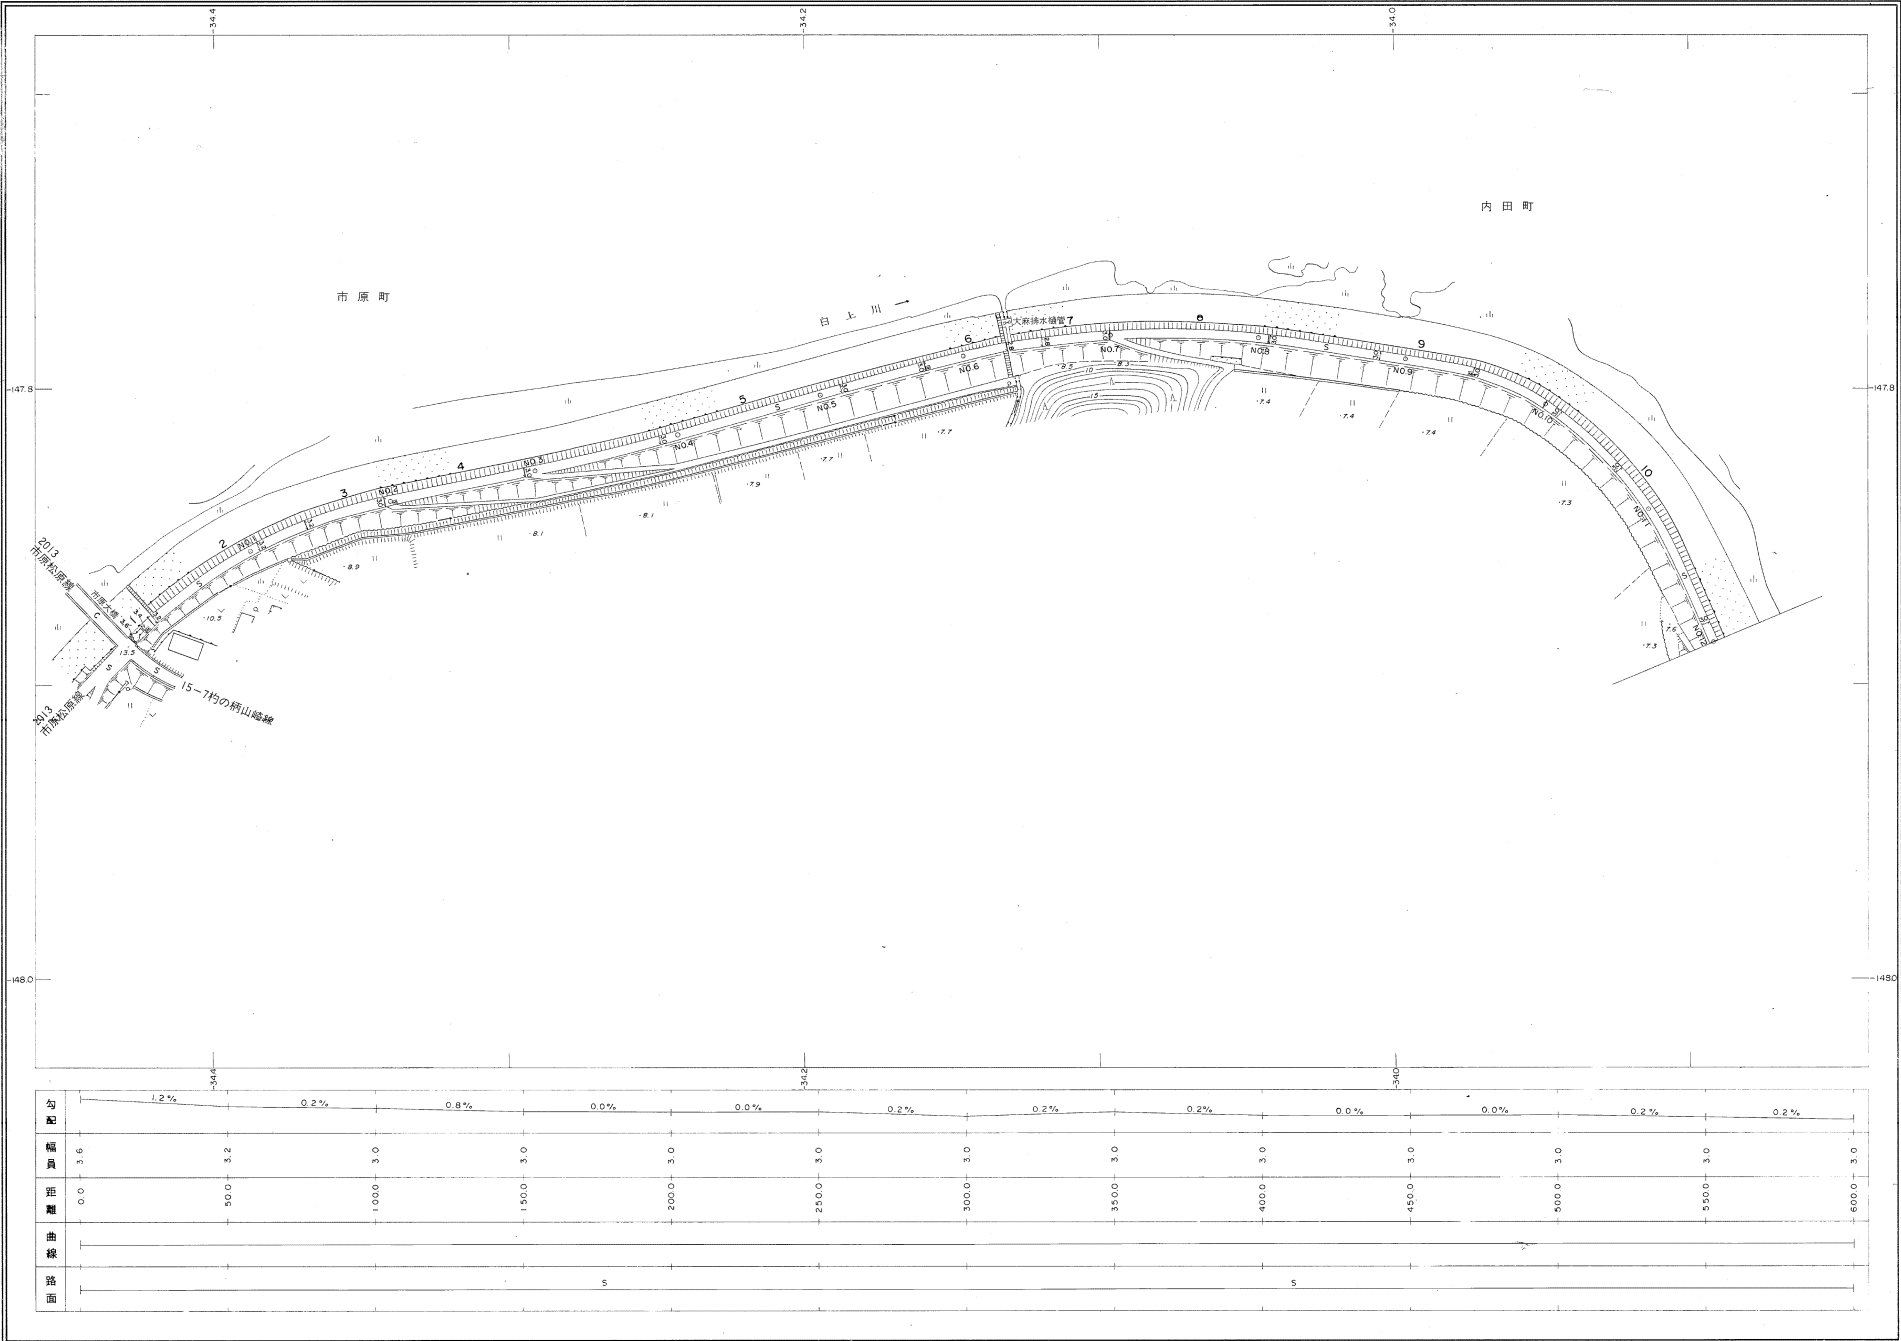

株式会社バスコ調製

測図 平成 27 年 3 月
修正 平成 28 年 3 月

縮尺 益田系
等高線間隔 1 m

1:1,000
0 10 20 30 40 50 60 70 80 90 100 m

益
田
市

益田市道路現況平面図(台帳図)


15-106白上川右岸沿線 2/2

平成二十七年三月三十一日調製
平成二十八年三月三十一日調製

1 2

行政区画

島根県
益田市

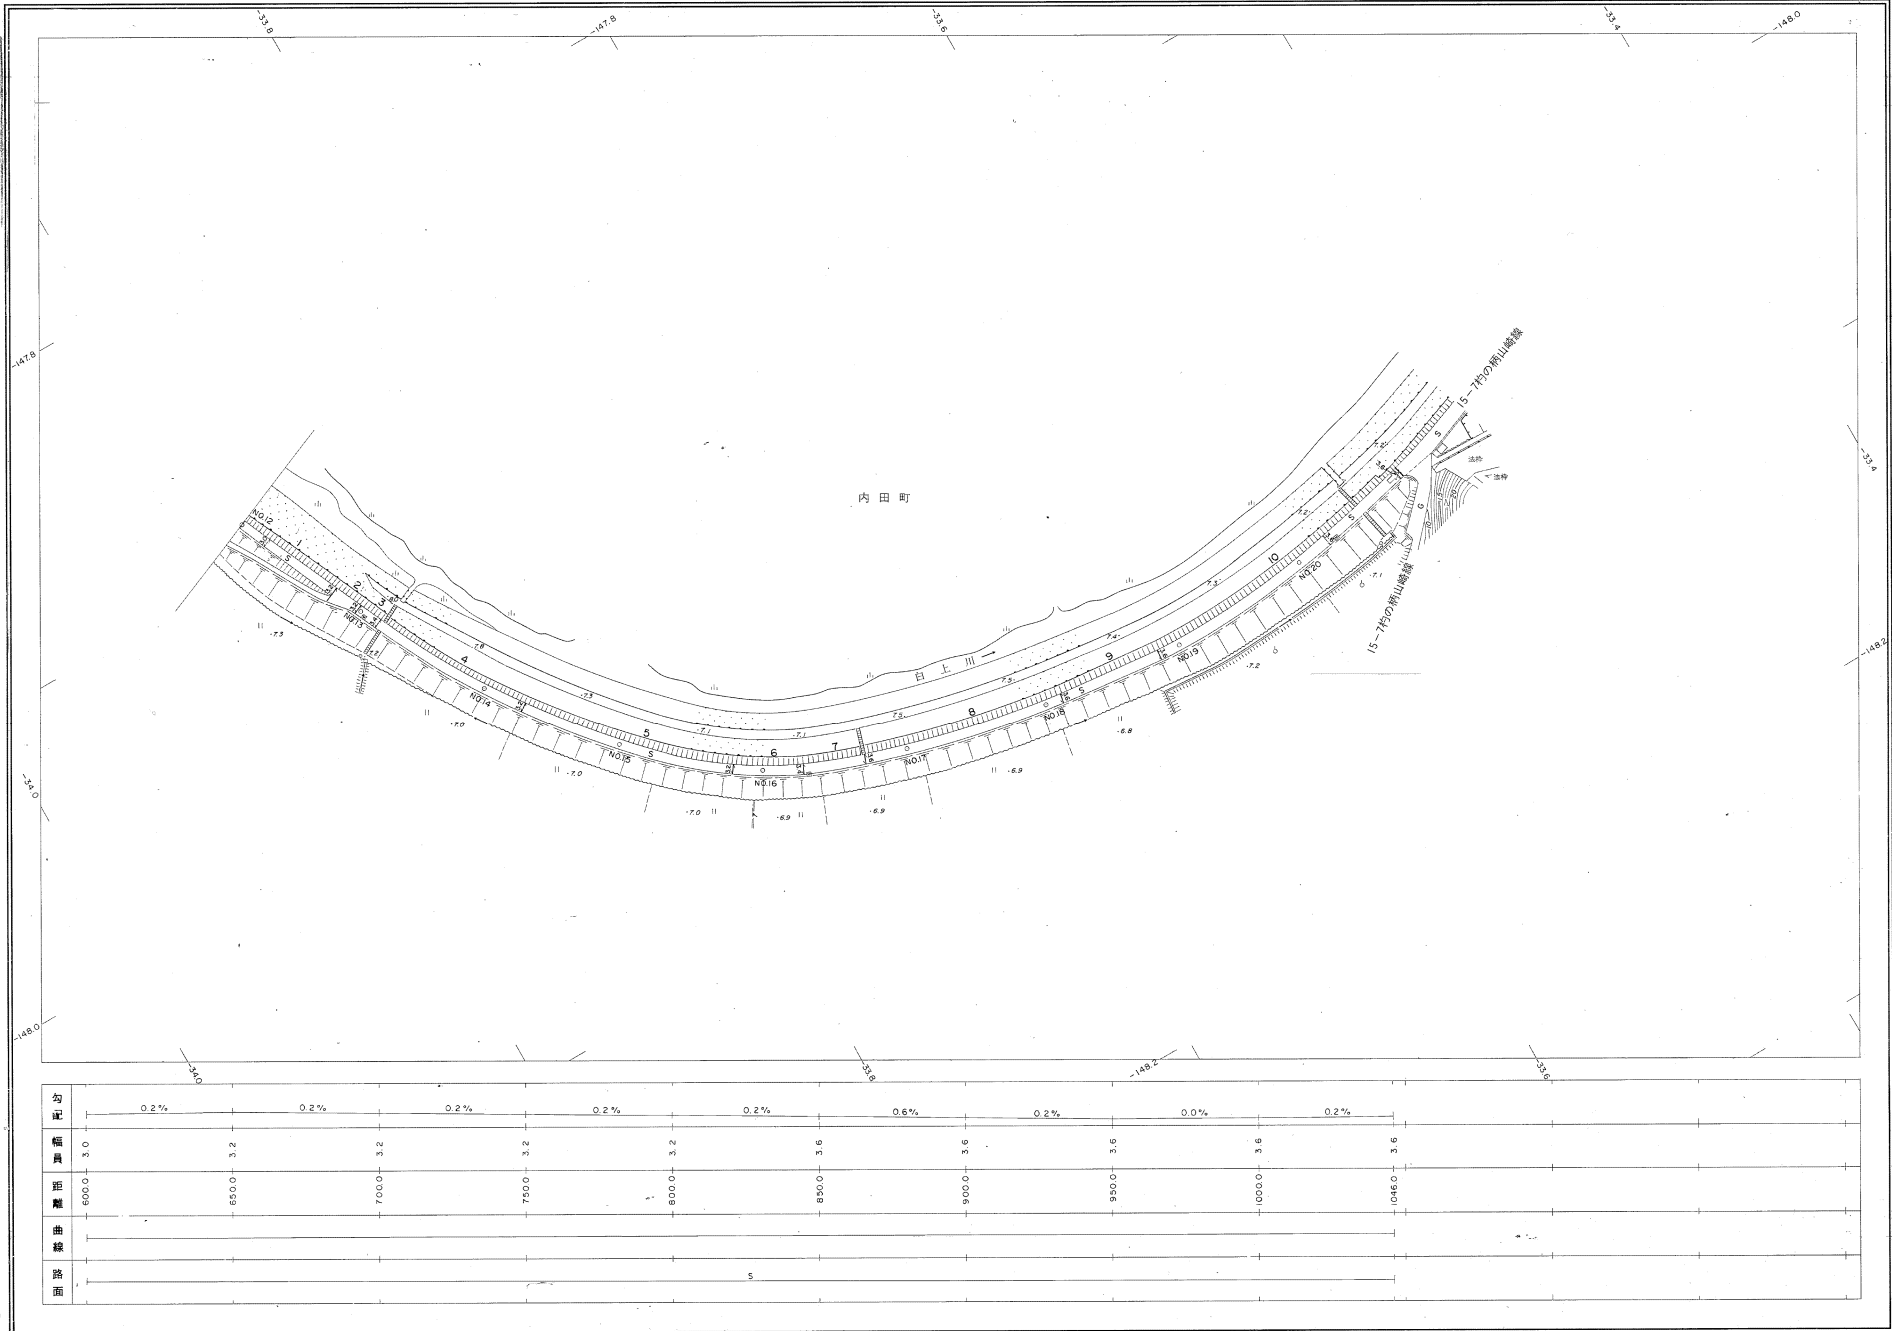

益
田
市

株式会社バスコ調製

勾配	0.2%	0.2%	0.2%	0.2%	0.2%	0.2%	0.6%	0.2%	0.0%	0.2%
幅員	3.0	3.2	3.2	3.2	3.2	3.2	3.6	3.6	3.6	3.6
距離	600.0	650.0	700.0	750.0	800.0	850.0	900.0	950.0	1000.0	1050.0
曲線										
路面										

調査 平成27年3月
修正 平成28年3月

座標系 新日本
等高線間隔 1m

1:1,000
0 10 20 30 40 50 100 m